



PLANTA  
ESCALA 1:50

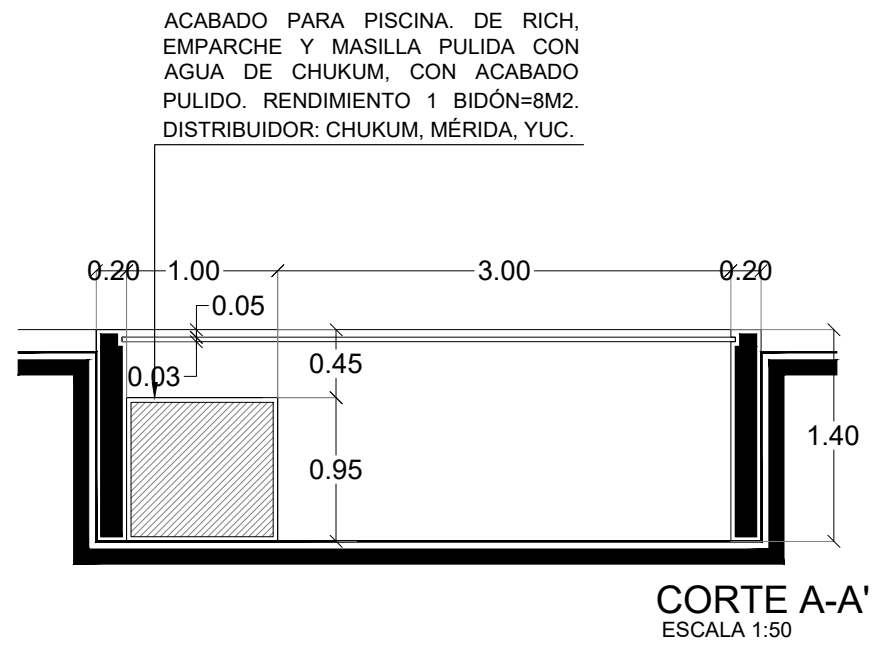

CORTE A-A'  
ESCALA 1:50

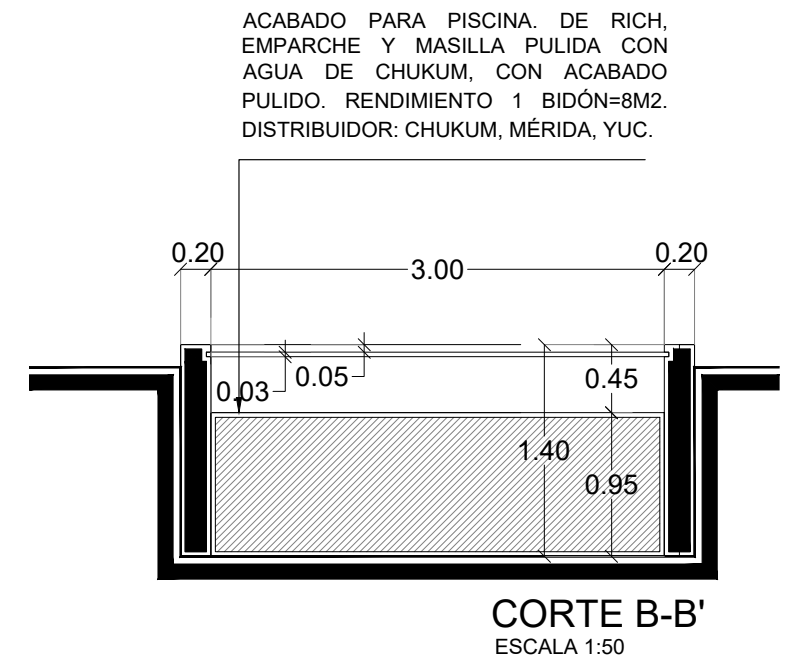

CORTE B-B'  
ESCALA 1:50

Proyecto NORETTA  
 Propietario Ing. Edoardo Arcila  
 Ubicación Temozón, Yucatán  
 Plano Detalle de piscina  
 Clave PE-DET-02  
 Acotación Metros  
 Escala 1:50  
 Fecha Junio, 2021  
 Responsable  
 Arq. Jorge Enrique Abraham Lezama  
 Dibujó  
 Br. Fernando Kantún



El contenido de este plano deberá verificarse con las medidas tomadas en el sitio, cualquier dirección de la obra antes de la ejecución de los trabajos. Los criterios de las instalaciones y estructuras se tendrán que consultar con especialistas en cada materia antes de su ejecución.

El contenido de este plano y su información, únicamente podrá ser usada en el proyecto para el cual ha sido editado y no podrá ser reproducido total o parcialmente por medios mecánicos, electrónicos o parcialmente por medios mecánicos, electrónicos o fotográficos o cualquier otro medio sin la previa autorización por escrito de INCENTRO ARQUITECTOS. Cotas y niveles expresados en metros.

