


THE SEED

PLANOS Y PRECIOS

P U N T A C A N A




P R I M E R A P L A N T A

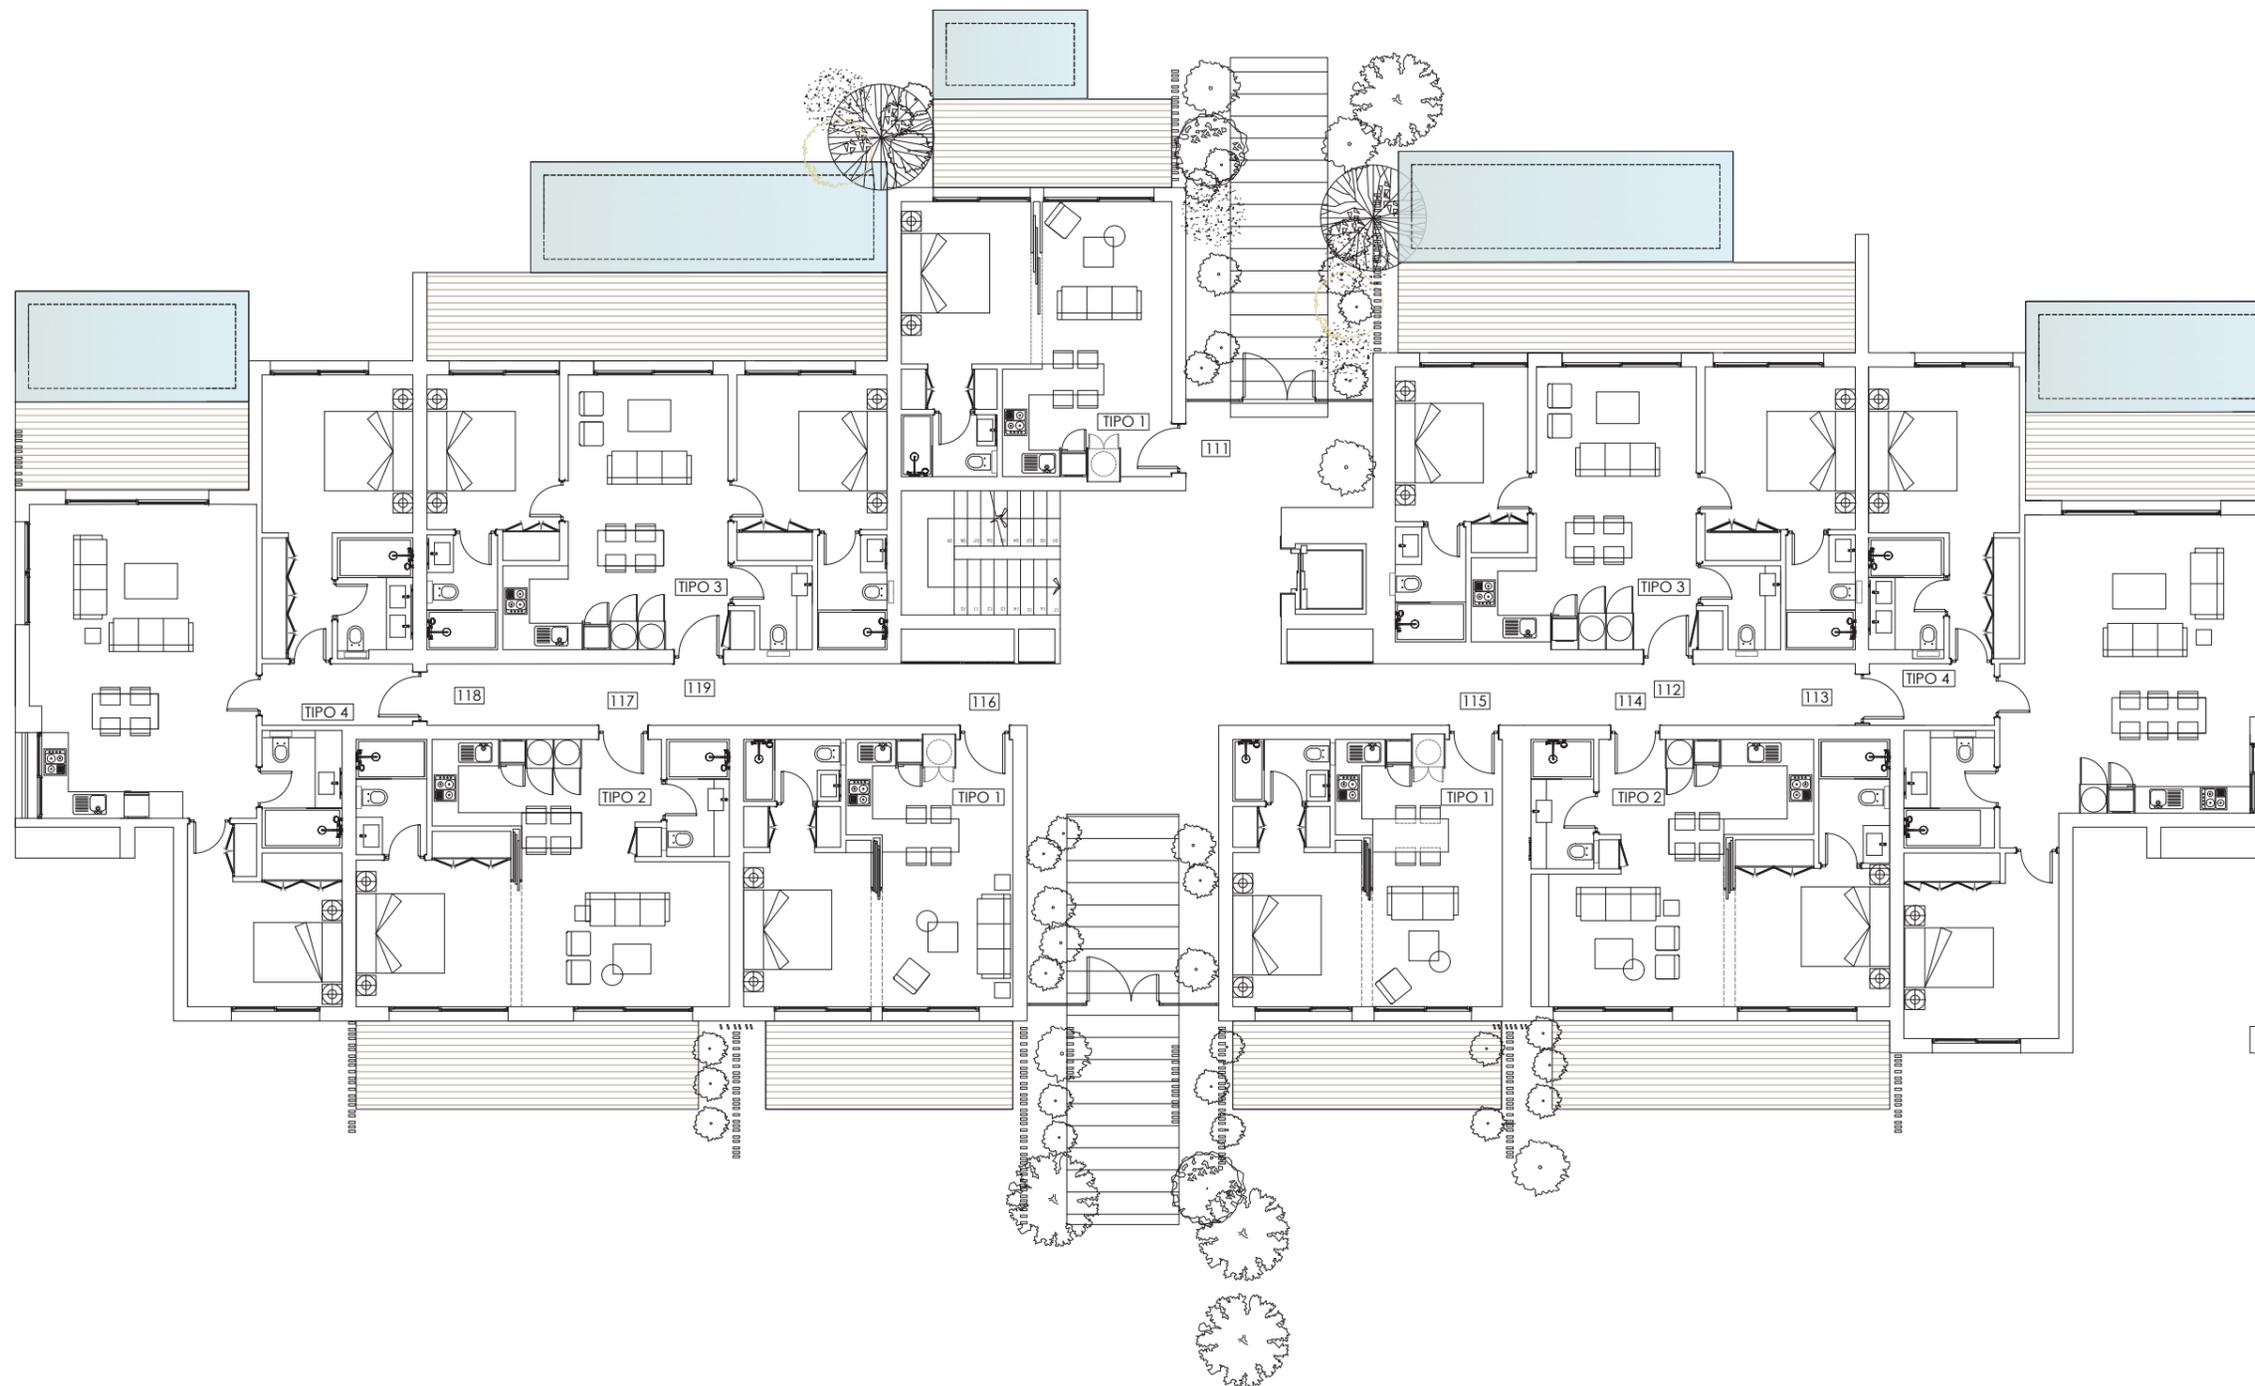


Nota: el plano representado es de proyecto básico, por lo que puede sufrir leves variaciones debido a modificaciones de proyecto de ejecución y de dirección de obras.

S E G U N D A P L A N T A

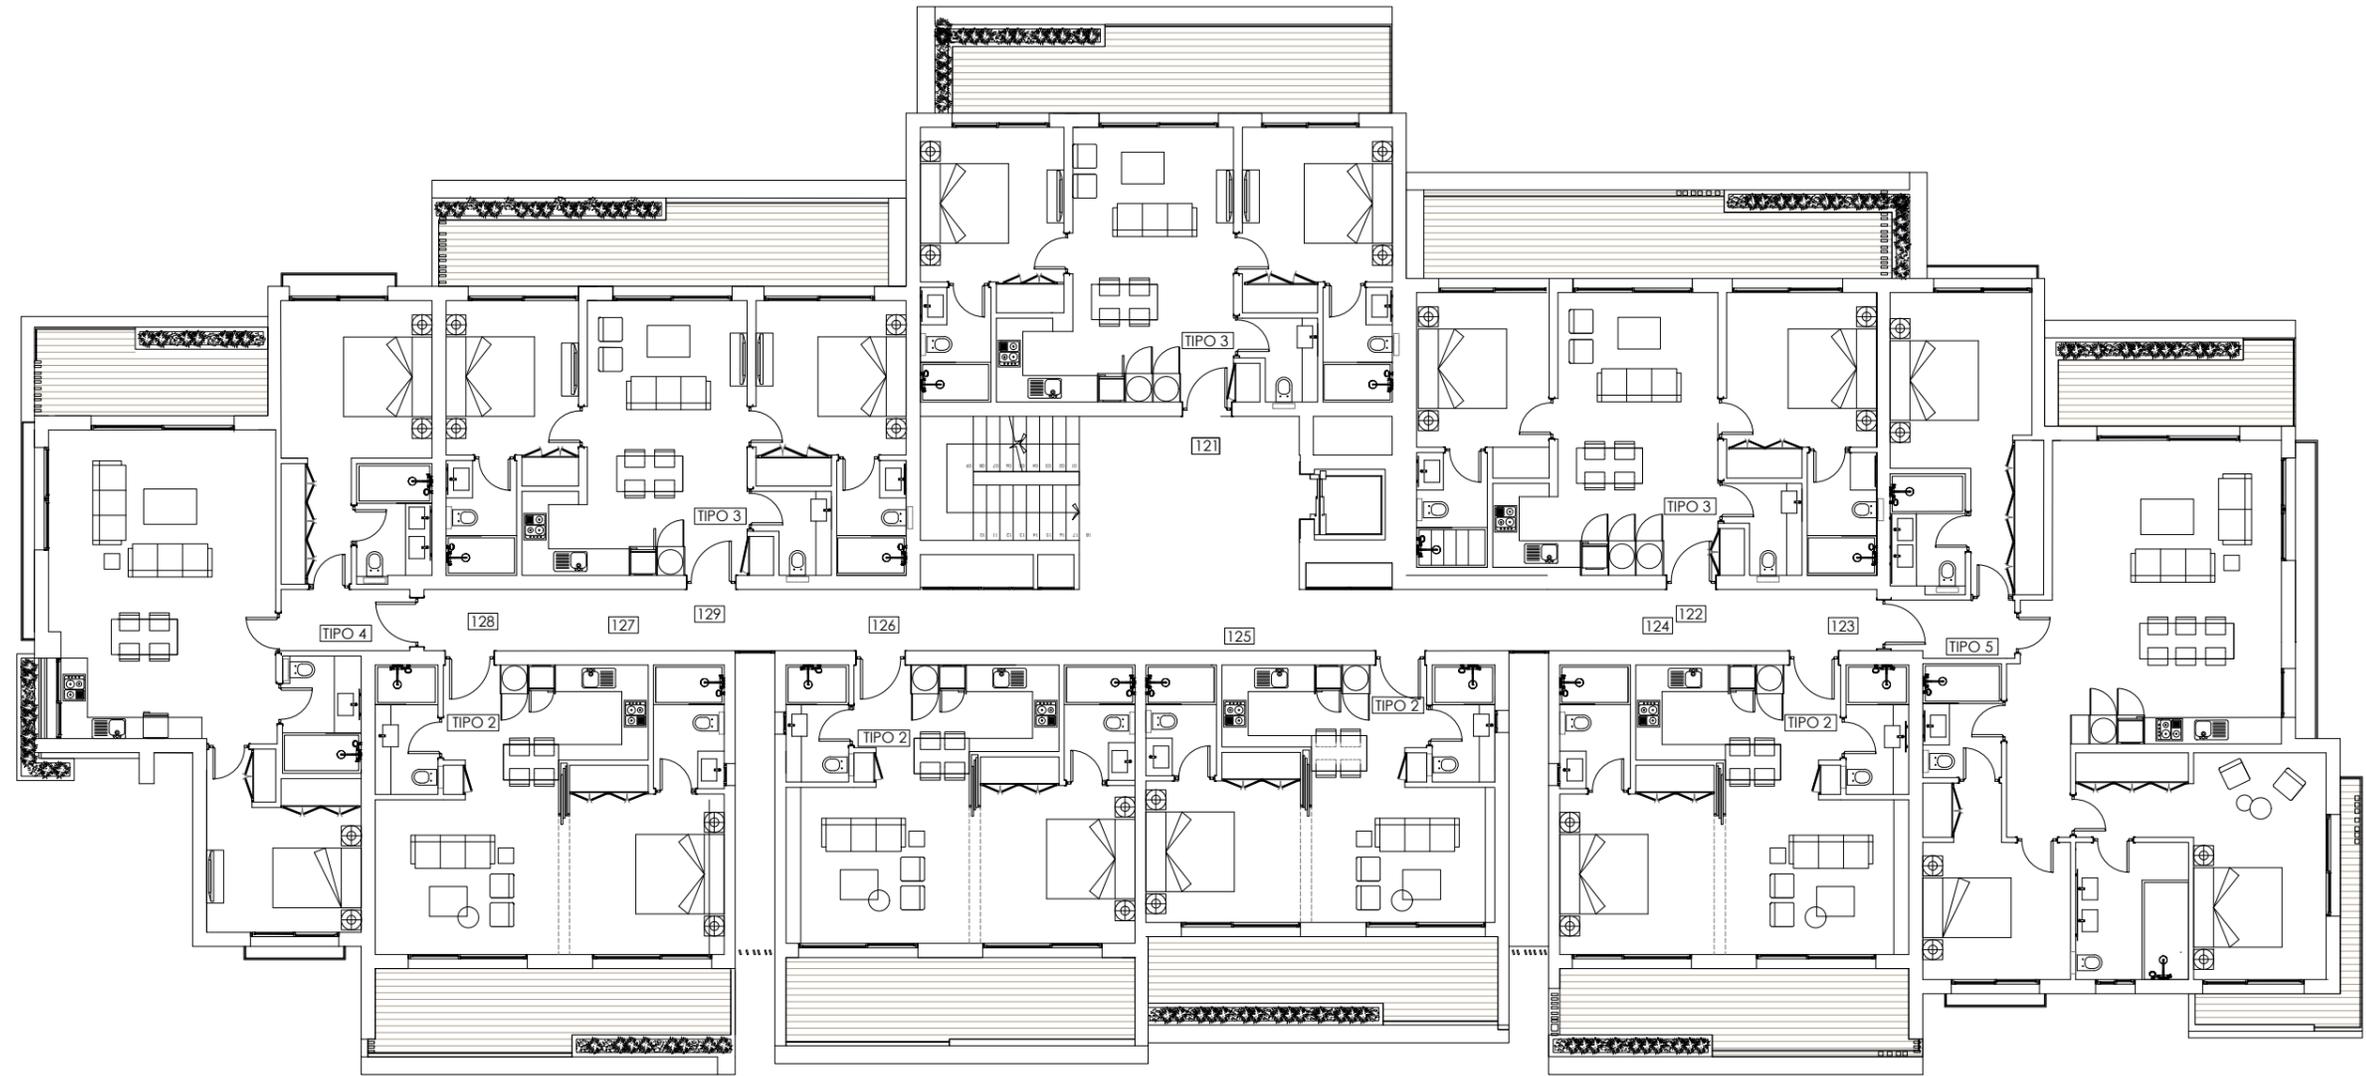


Nota: el plano representado es de proyecto básico, por lo que puede sufrir leves variaciones debido a modificaciones de proyecto de ejecución y de dirección de obras.

T E R C E R A P L A N T A

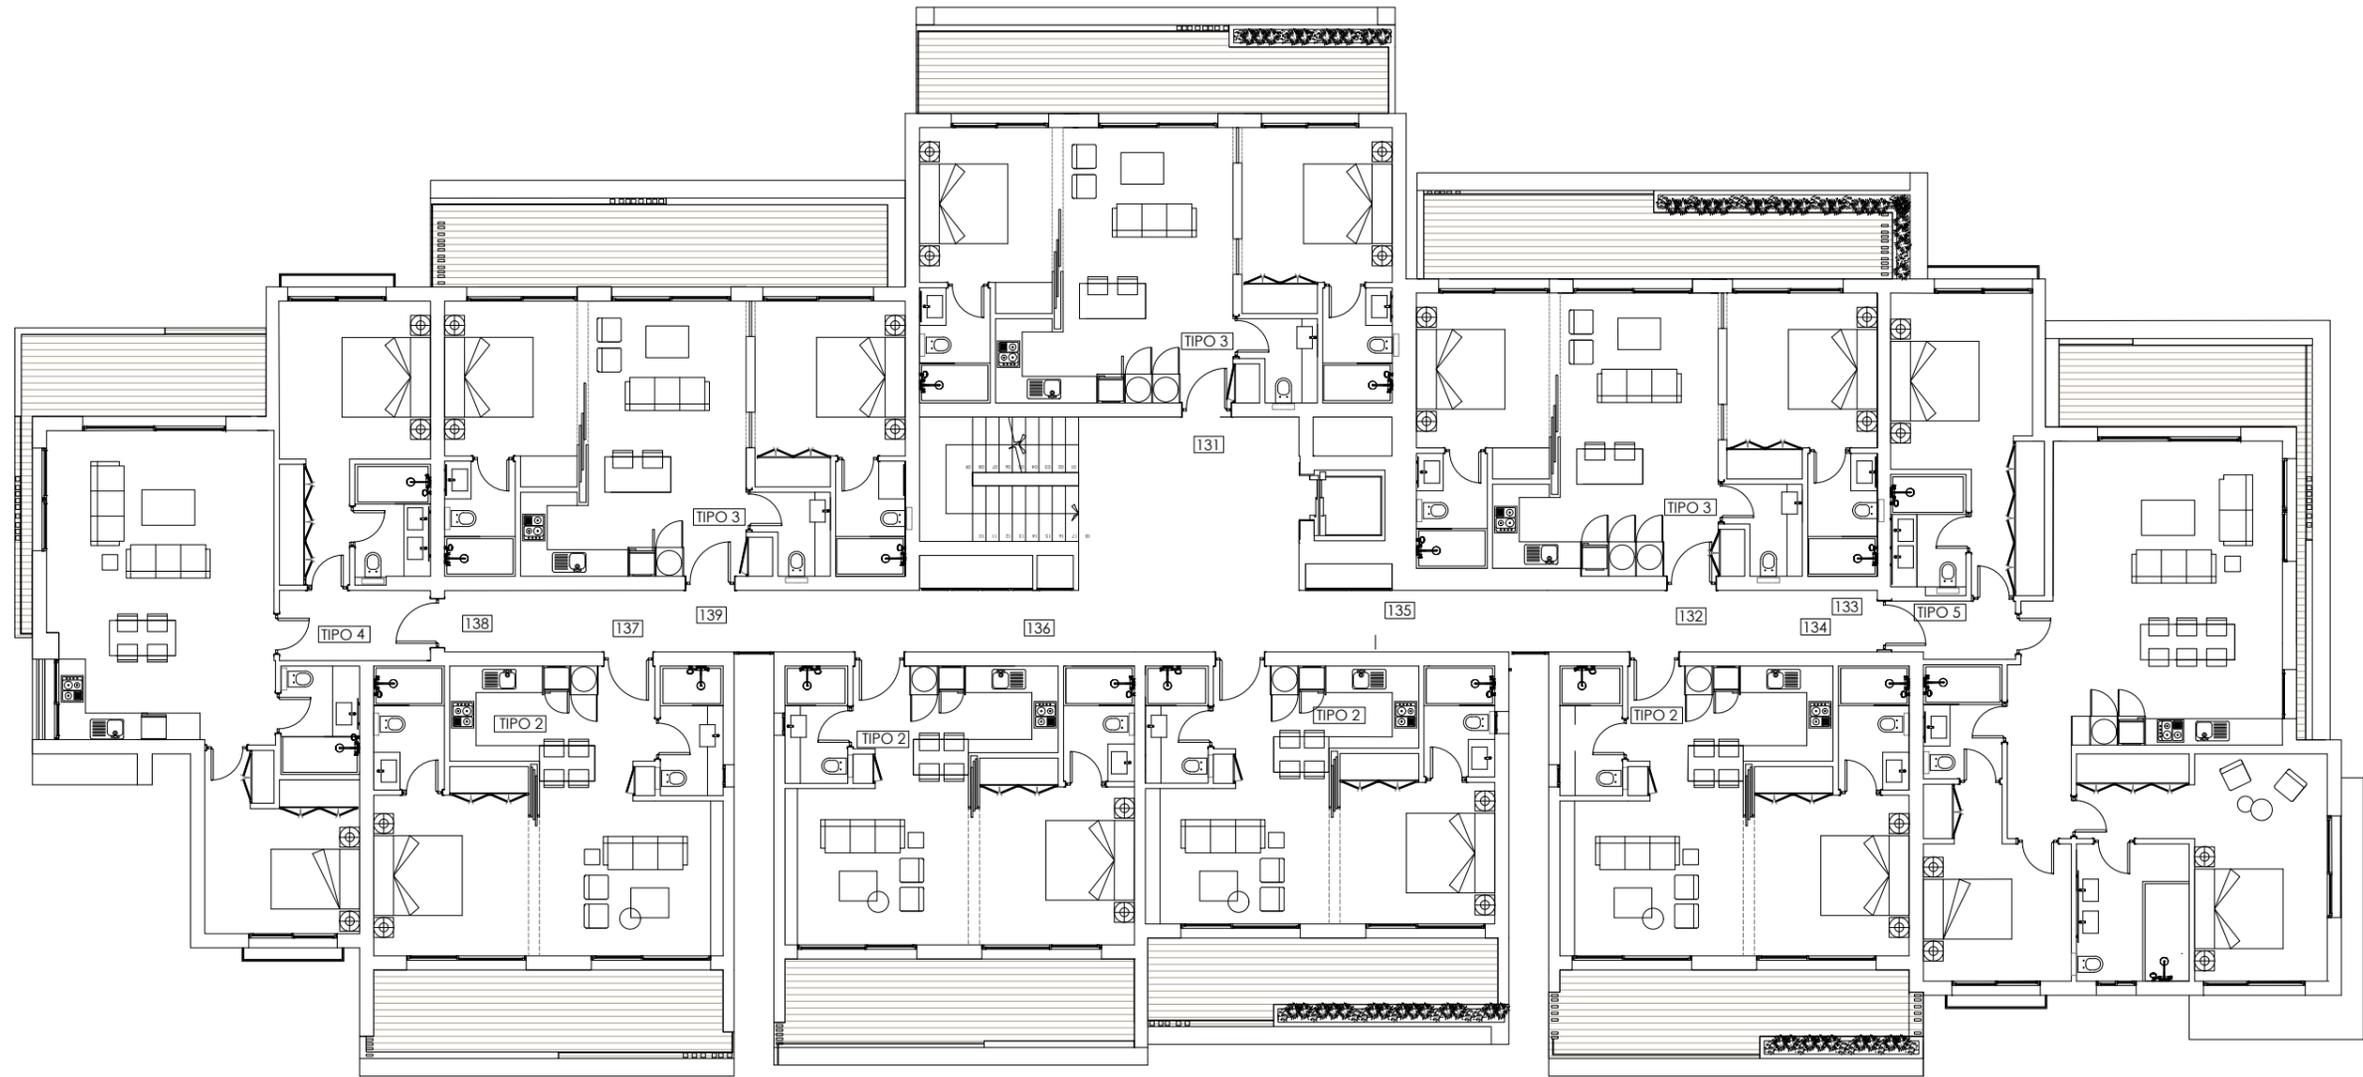


Nota: el plano representado es de proyecto básico, por lo que puede sufrir leves variaciones debido a modificaciones de proyecto de ejecución y de dirección de obras.

C U A R T A P L A N T A

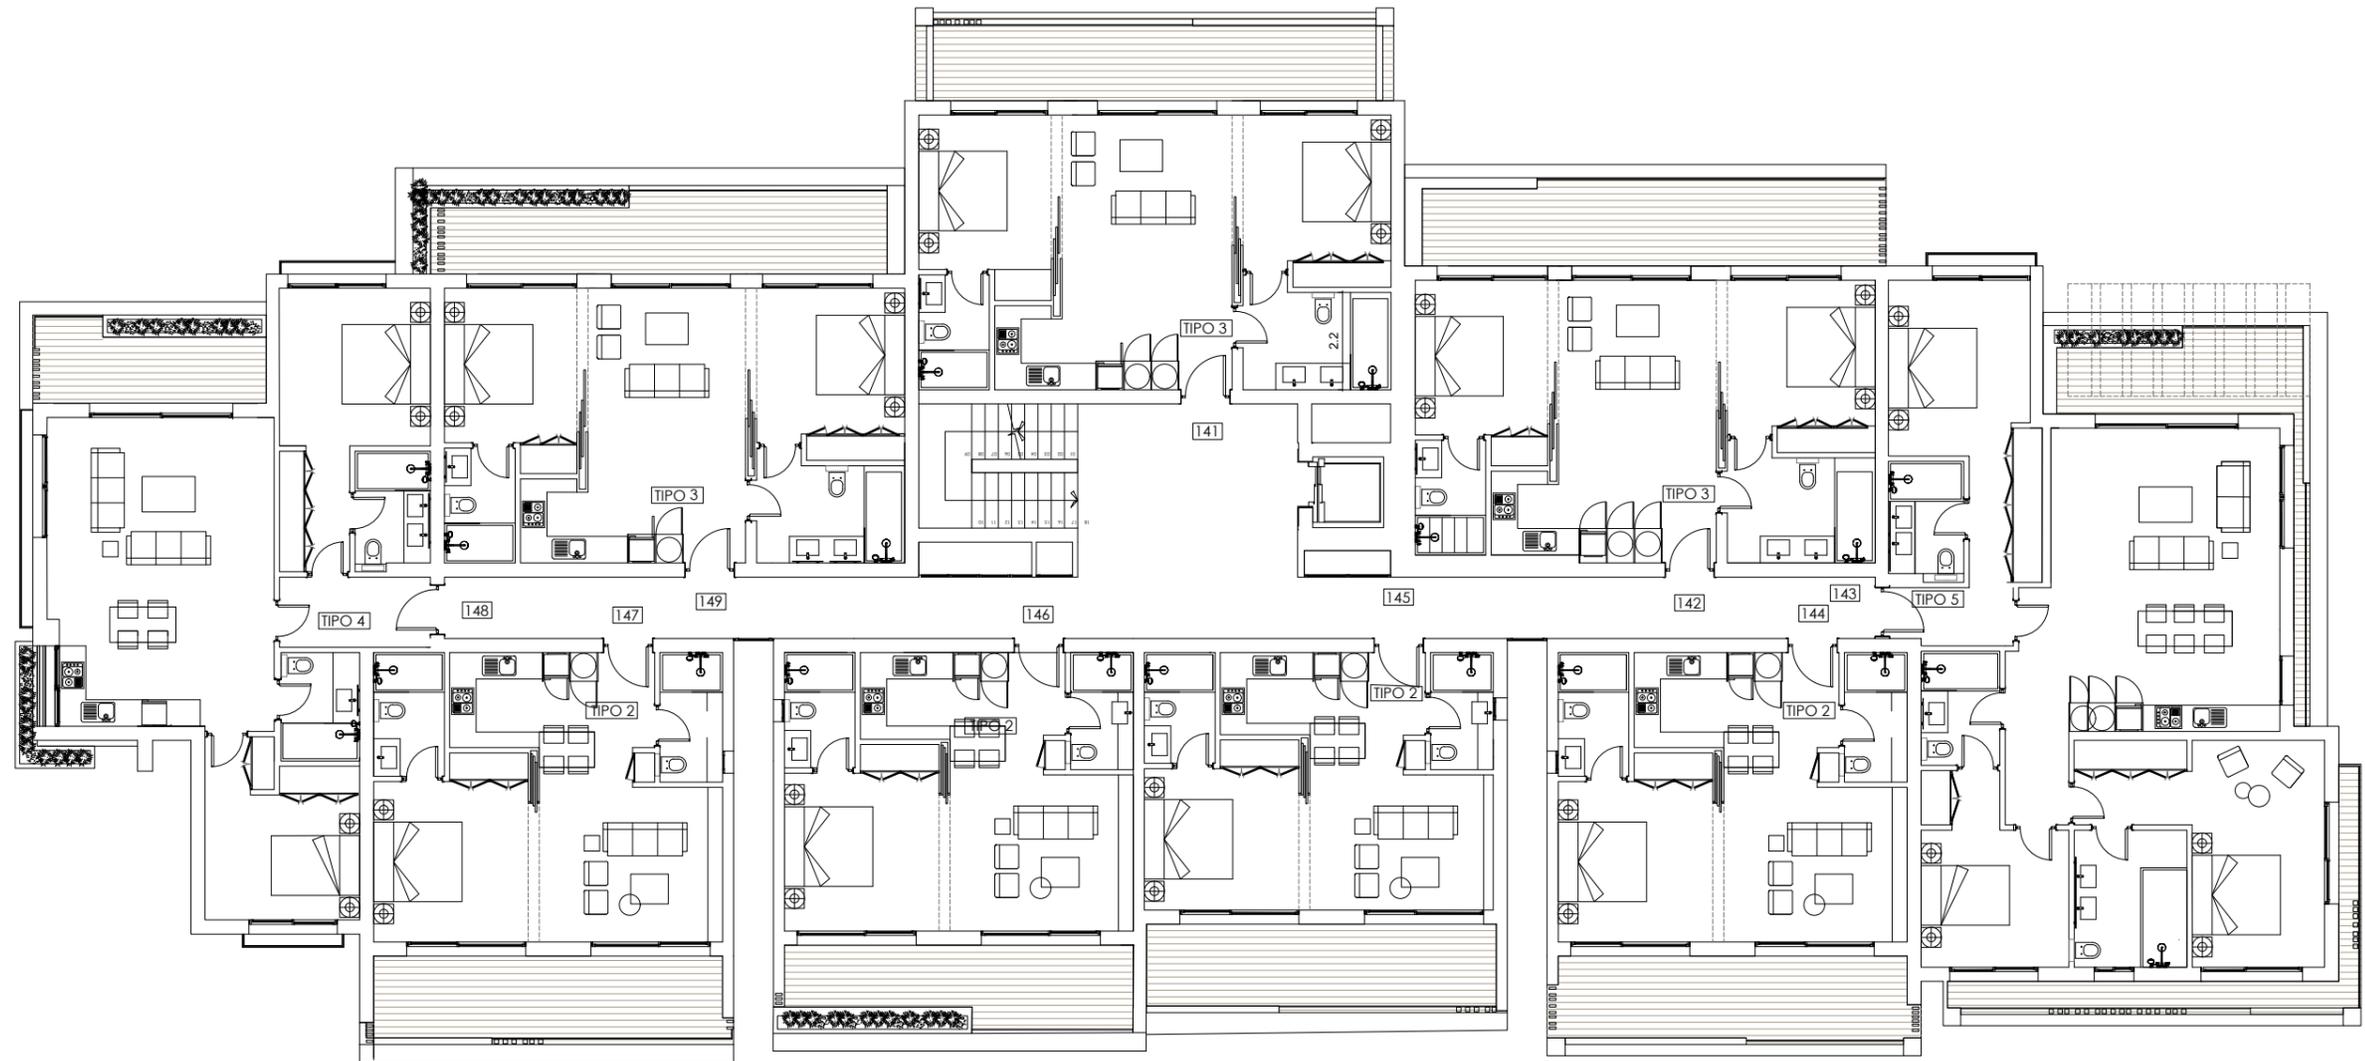


Nota: el plano representado es de proyecto básico, por lo que puede sufrir leves variaciones debido a modificaciones de proyecto de ejecución y de dirección de obras.

Q U I N T A P L A N T A - Á T I C O

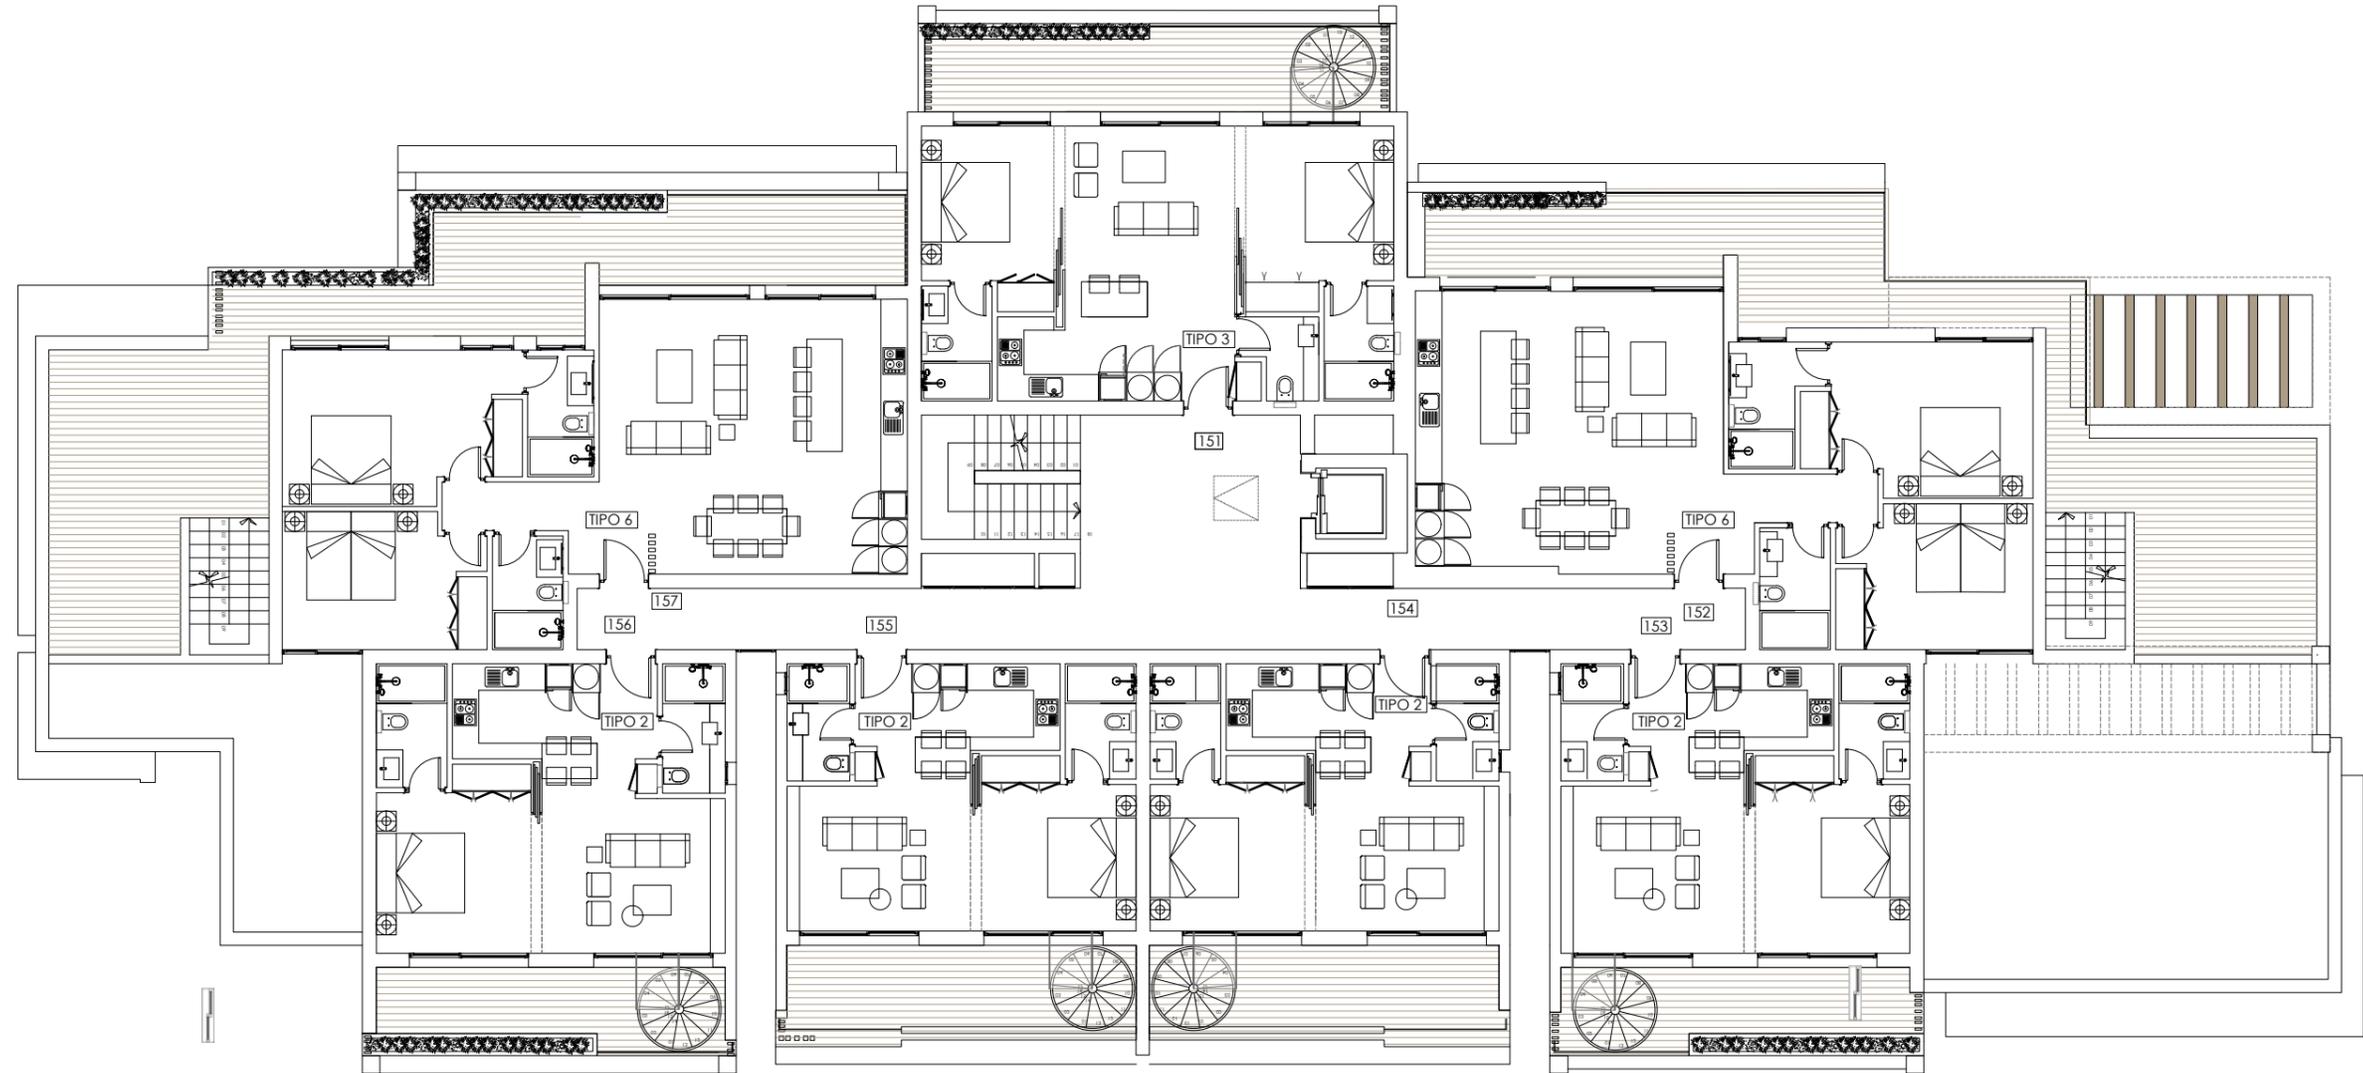

Nota: el plano representado es de proyecto básico, por lo que puede sufrir leves variaciones debido a modificaciones de proyecto de ejecución y de dirección de obras.

S O L Á R I U M

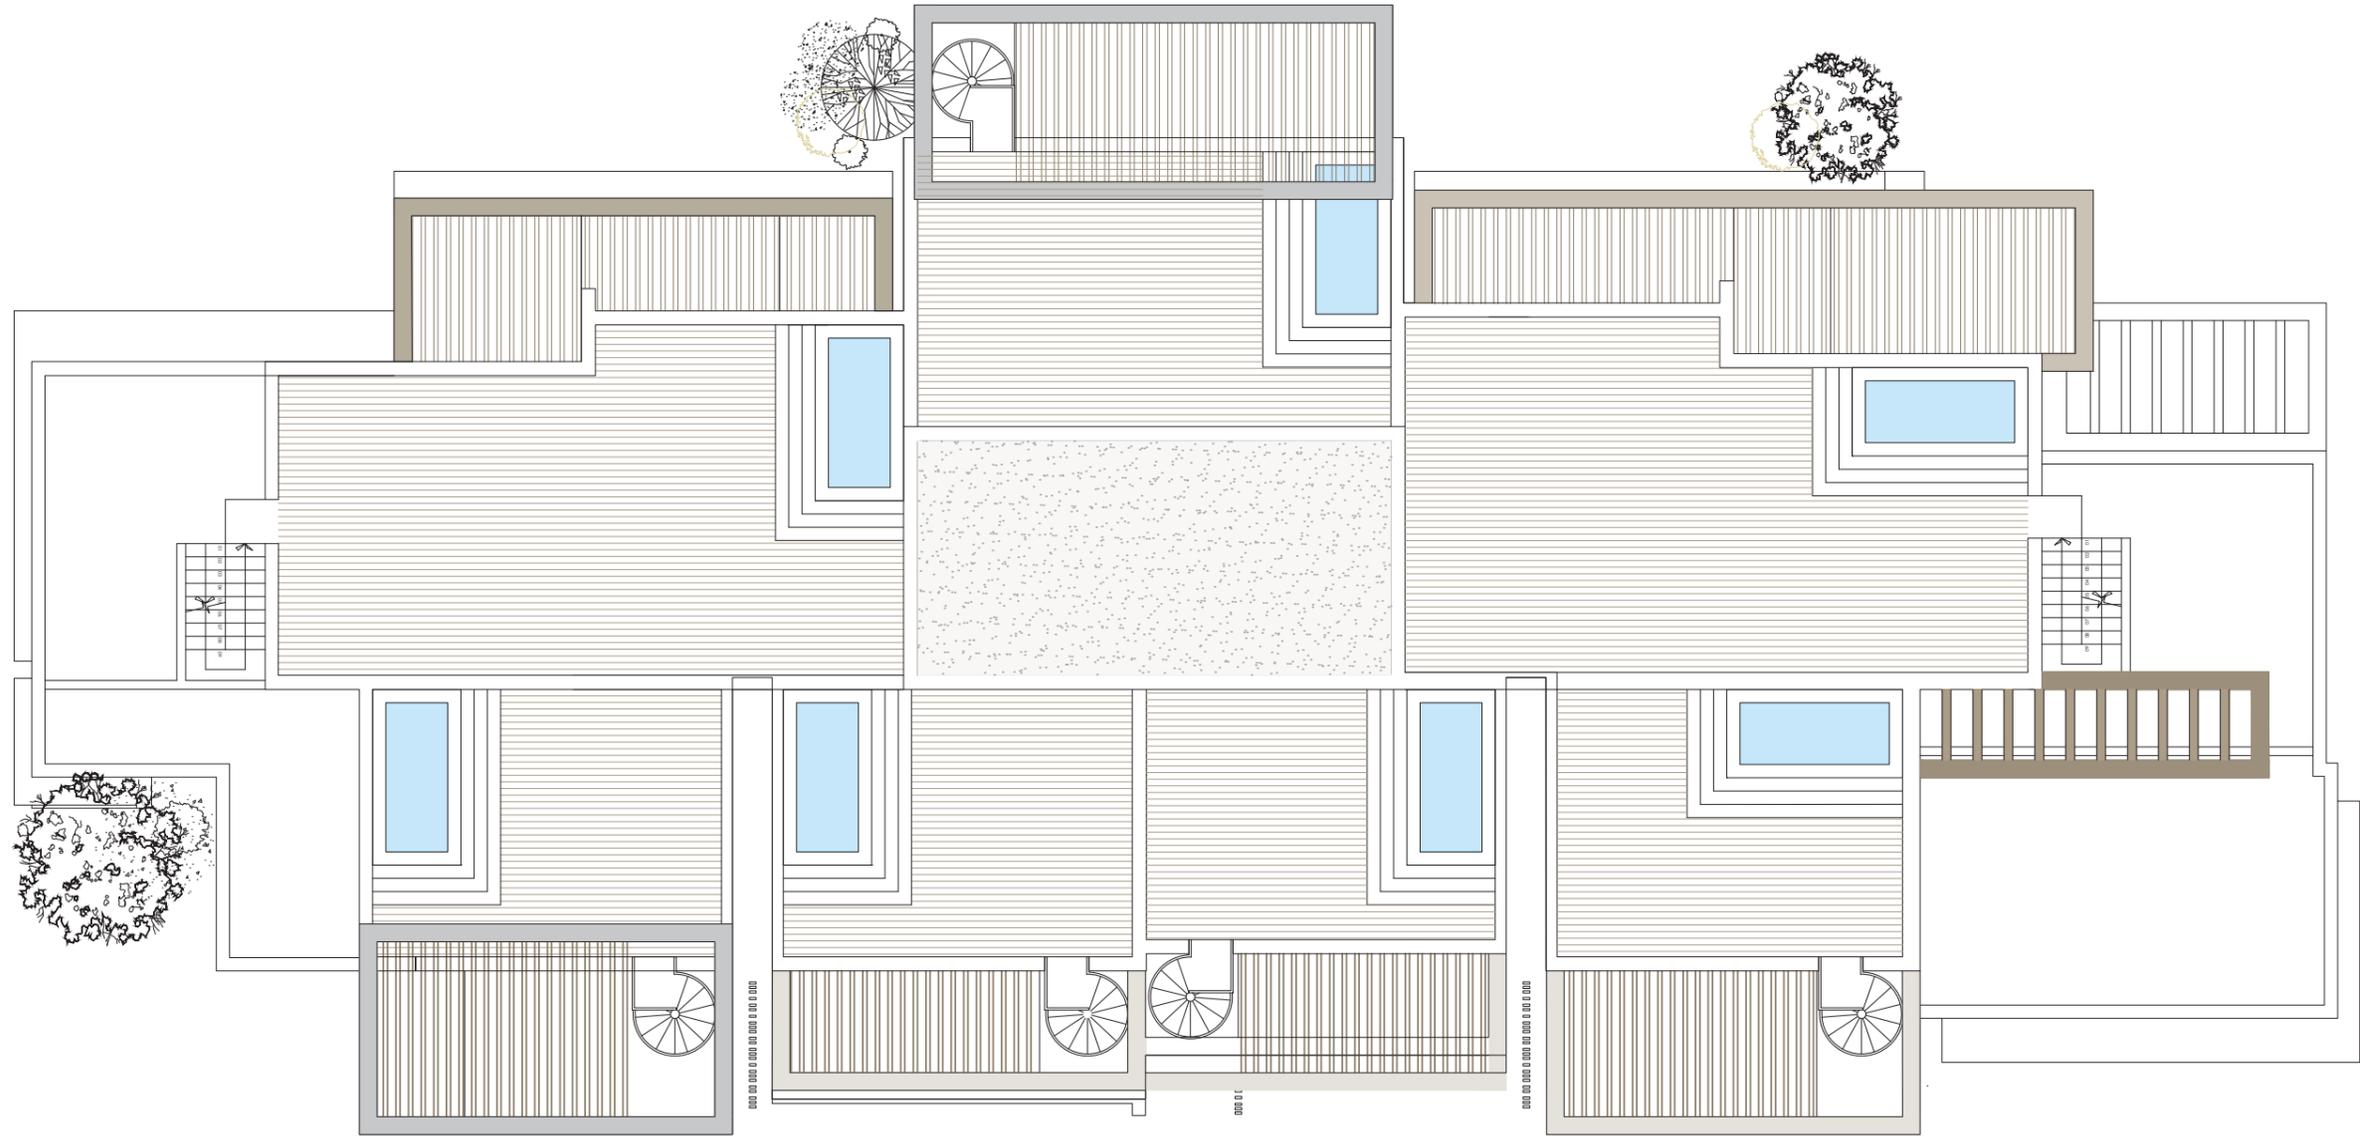

Nota: el plano representado es de proyecto básico, por lo que puede sufrir leves variaciones debido a modificaciones de proyecto de ejecución y de dirección de obras.

B L O Q U E 1



■ Vivienda reservada

■ Vivienda disponible