



# JUÁREZ 56

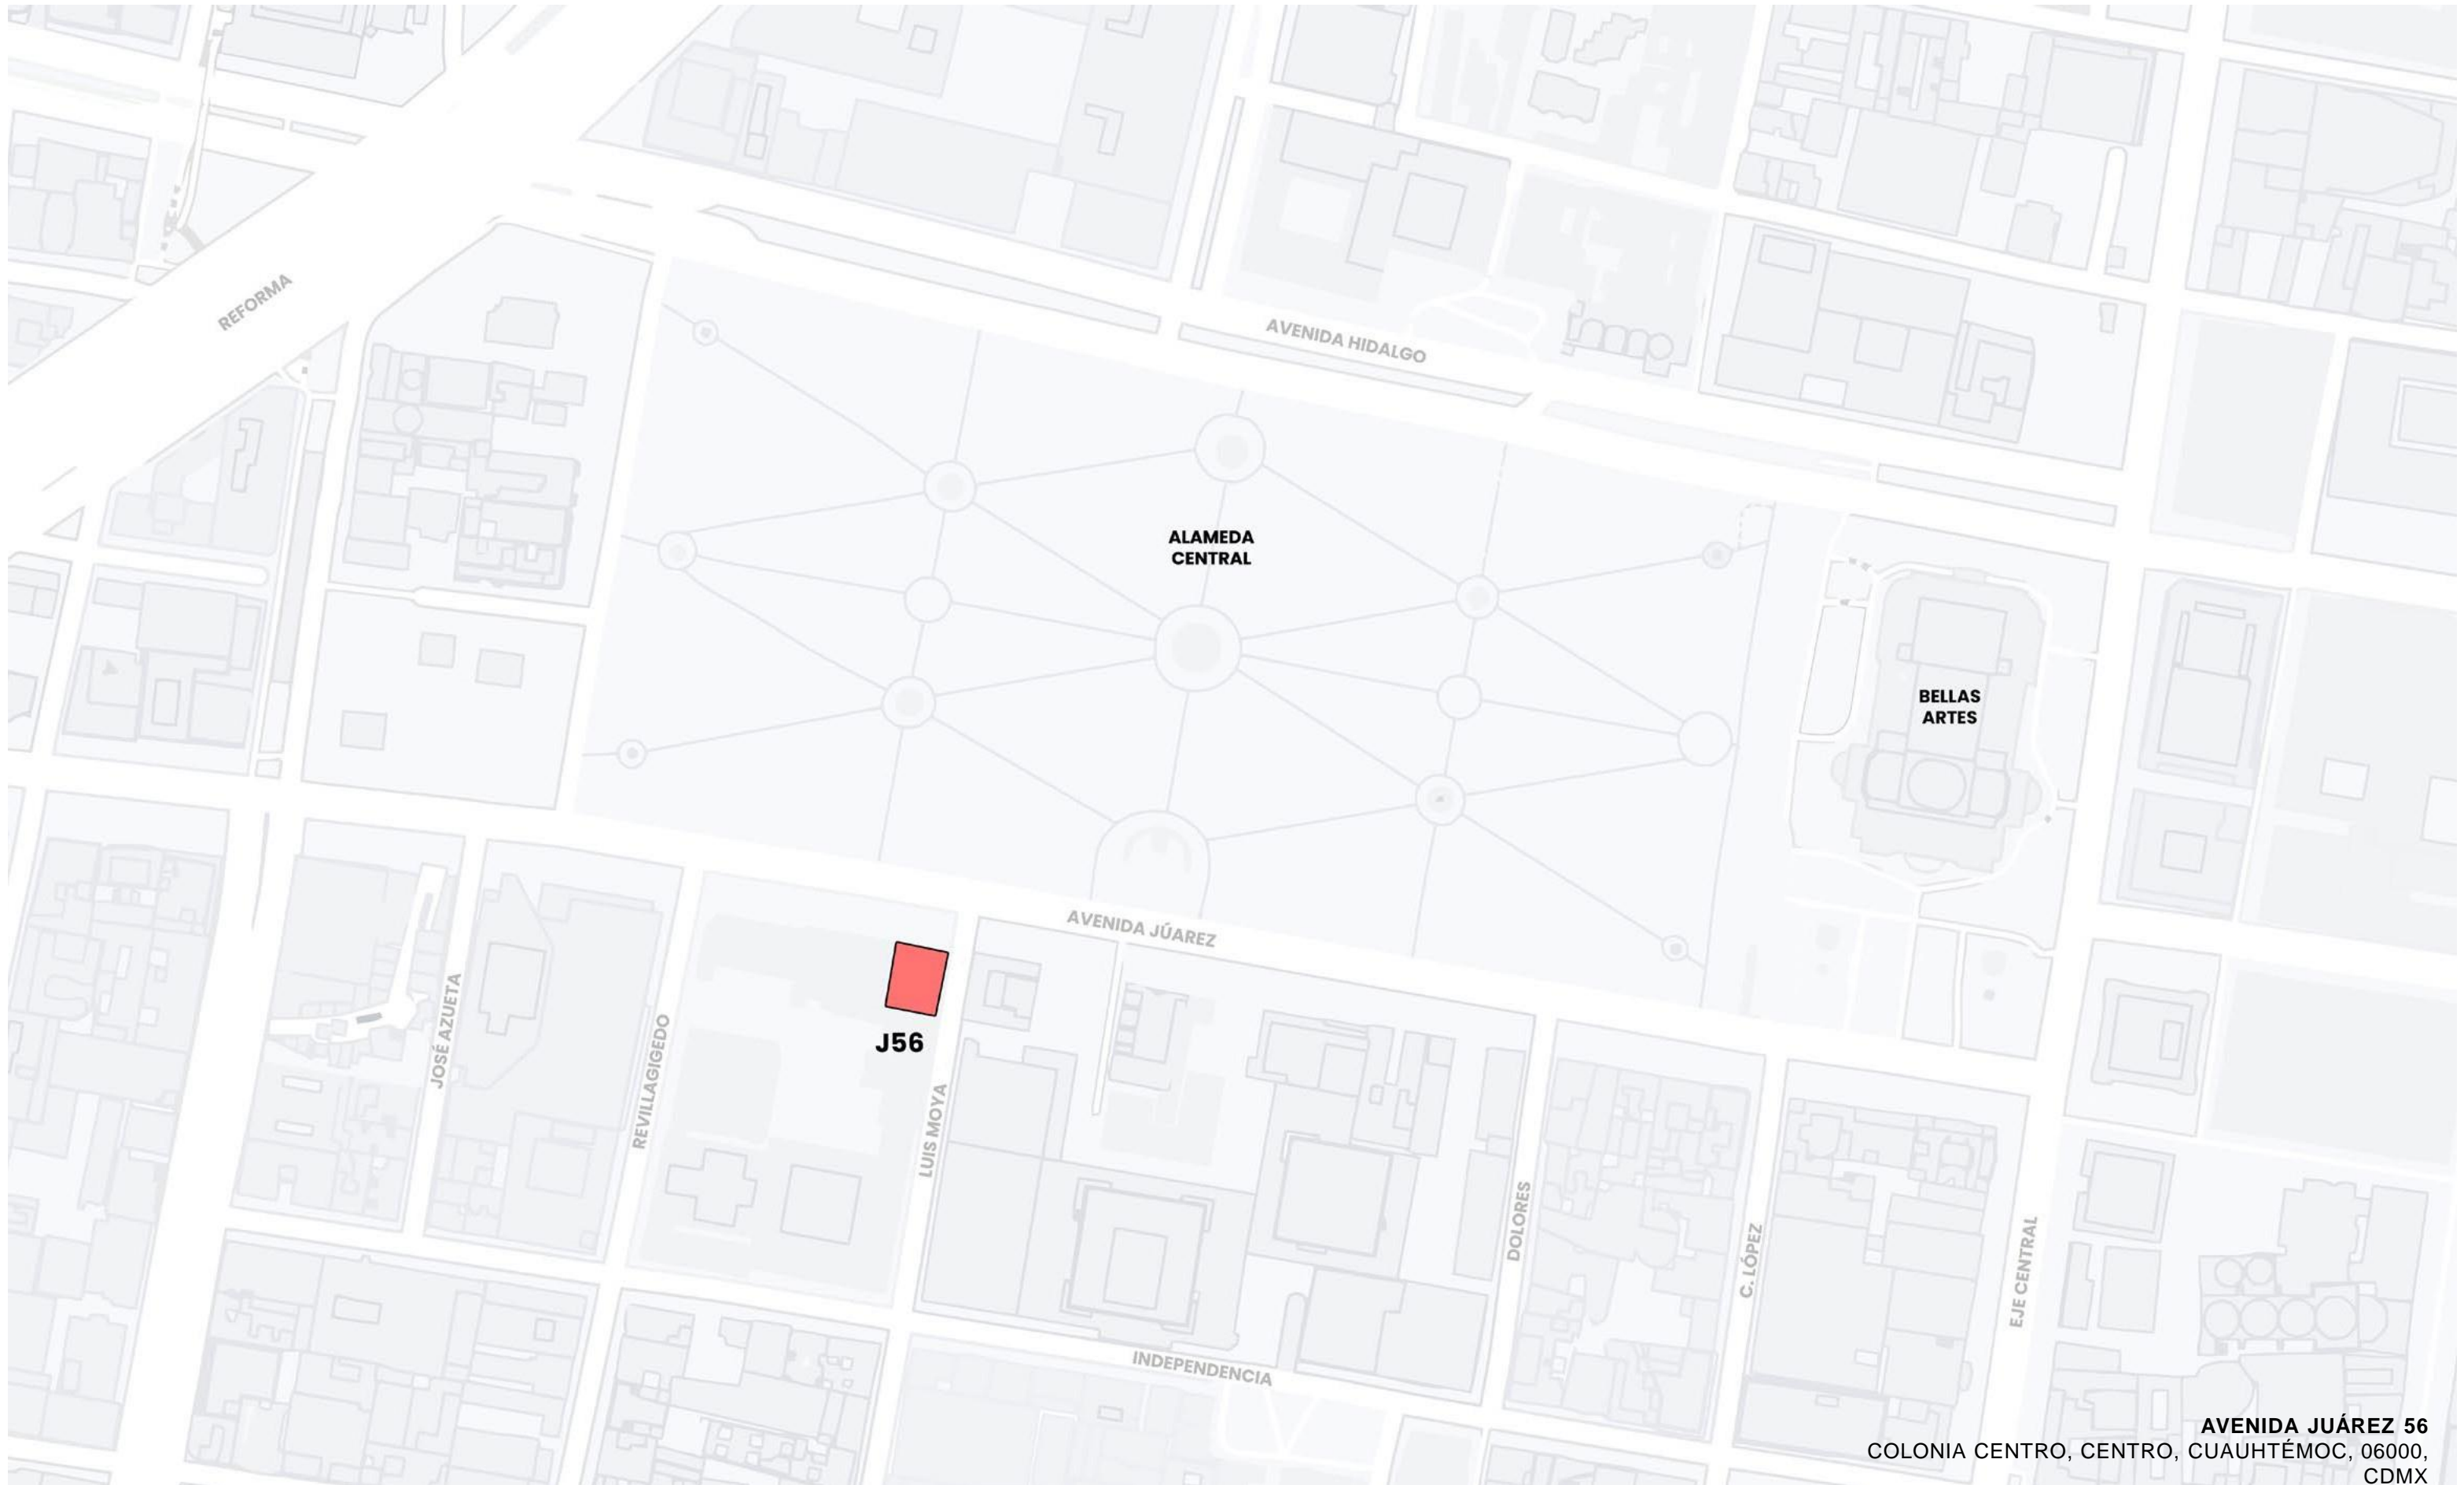

**AVENIDA JUÁREZ 56**  
COLONIA CENTRO, CENTRO, CUAUHTÉMOC, 06000,  
CDMX



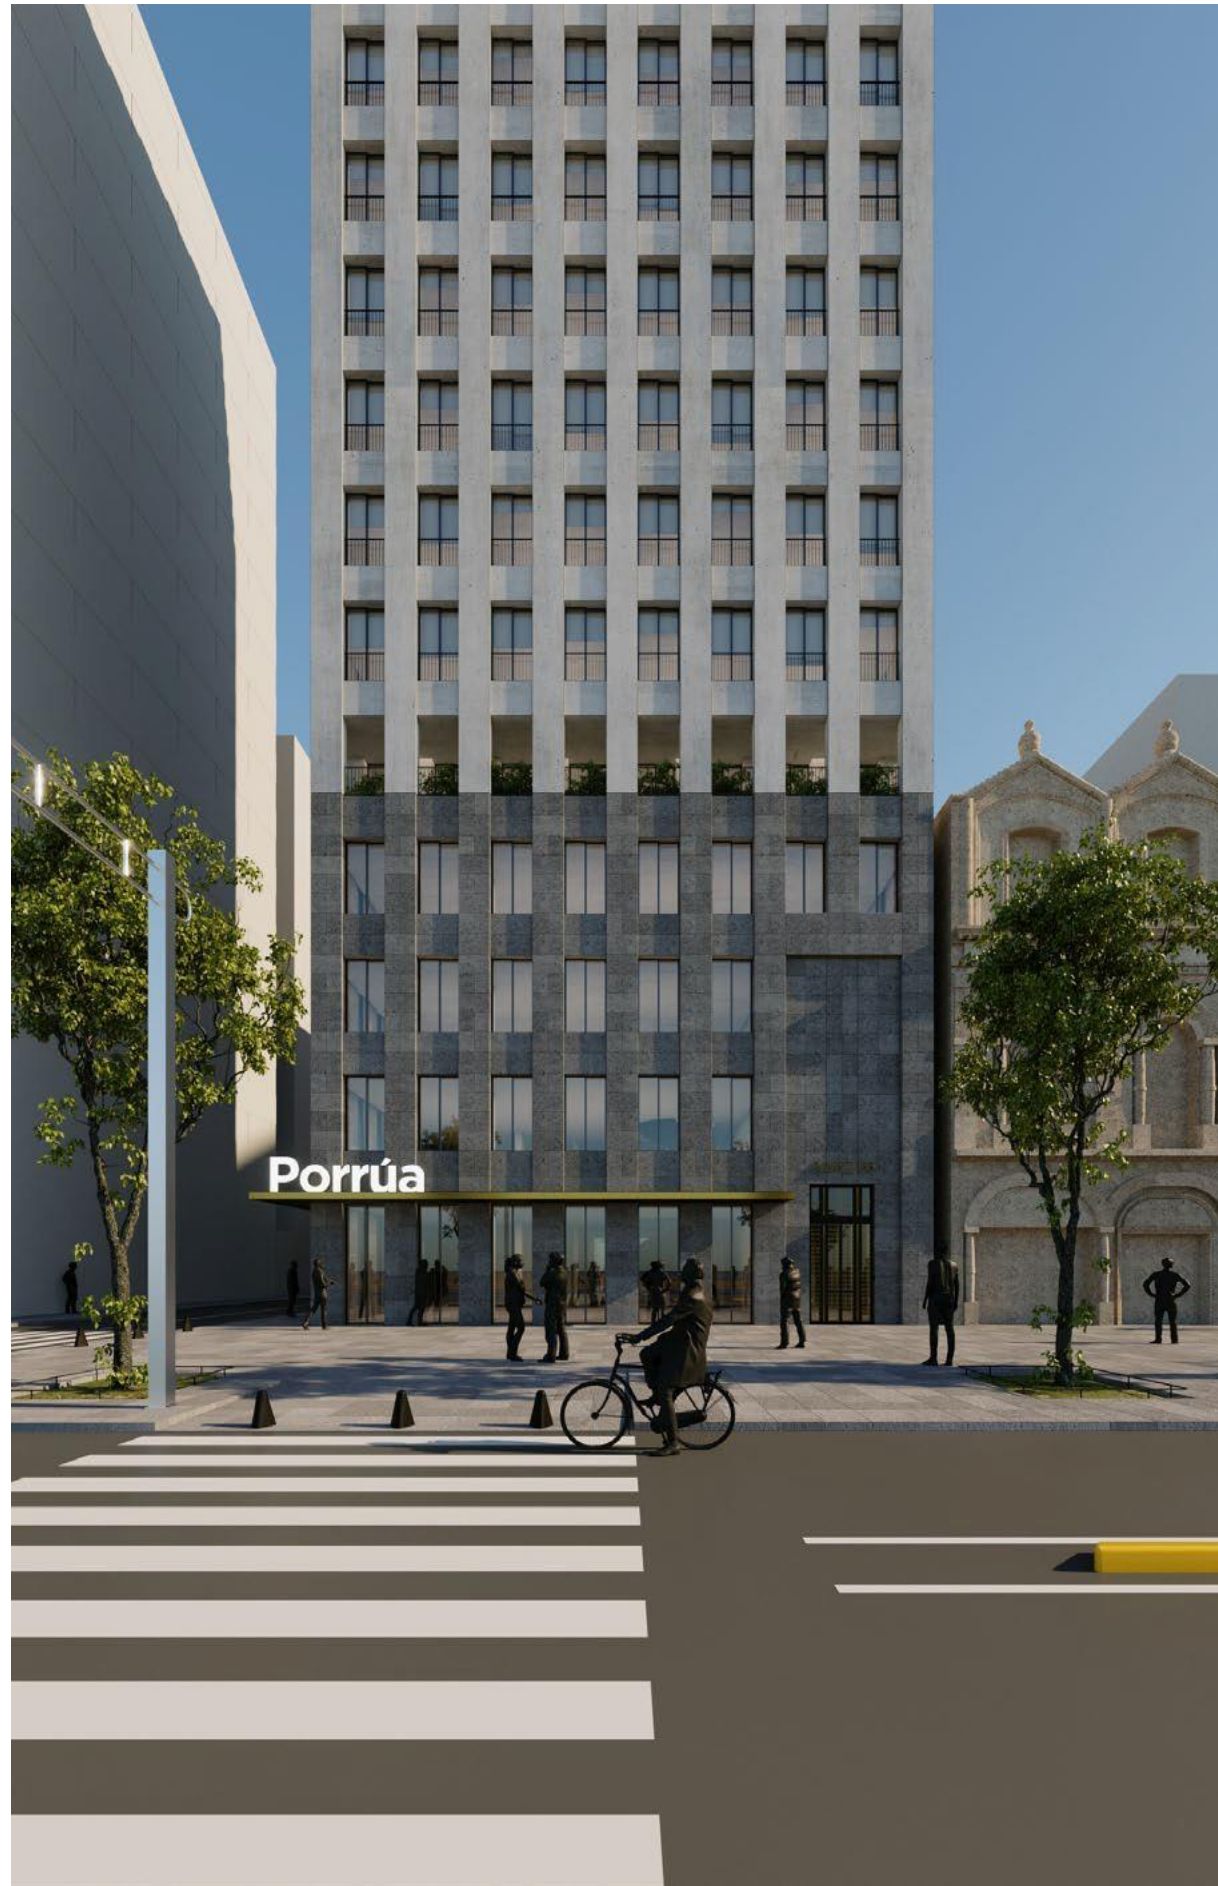



Porrúa



**AVENIDA JUÁREZ 56**  
Colonia Centro, Centro,  
Cuauhtémoc, 06000,  
CDMX 2021

<b>D2</b>	<b>PLANTA TIPO DEPARTAMENTOS</b>	<b>296.35 m<sup>2</sup></b>
	Circulación / Servicios	44.49 m <sup>2</sup> 15.01 %
	Departamento 1	34.85 m <sup>2</sup>
	Departamento 2	49.16 m <sup>2</sup>
	Departamento 3	41.92 m <sup>2</sup>
<b>D3</b>	Departamento 4	41.92 m <sup>2</sup>
	Departamento 5	49.16 m <sup>2</sup>
	Departamento 6	34.85 m <sup>2</sup>

L U I S  
M O Y A  
5

A V  
J U Á R E Z

D1

D6

D4

D5



L U I S M O Y A

**AVENIDA JUÁREZ 56**  
 Colonia Centro, Centro,  
 Cuauhtémoc, 06000,  
 CDMX 2021

VENTANAS CON ORIENTACIÓN PONIENTE NO CUENTAN CON VISTA, ÚNICAMENTE CUENTAN CON ILUMINACIÓN NATURAL.

**PLANTA DEPARTAMENTO 2** 49.16m<sup>2</sup>

- Vestíbulo
- Habitación
- Baño
- Closet
- Centro de Lavado
- Cocina
- Comedor
- Sala TV

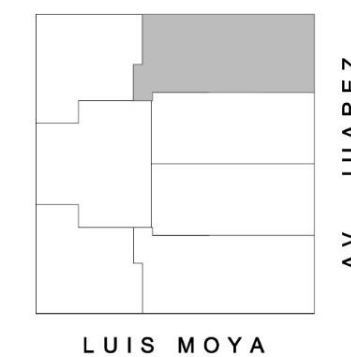
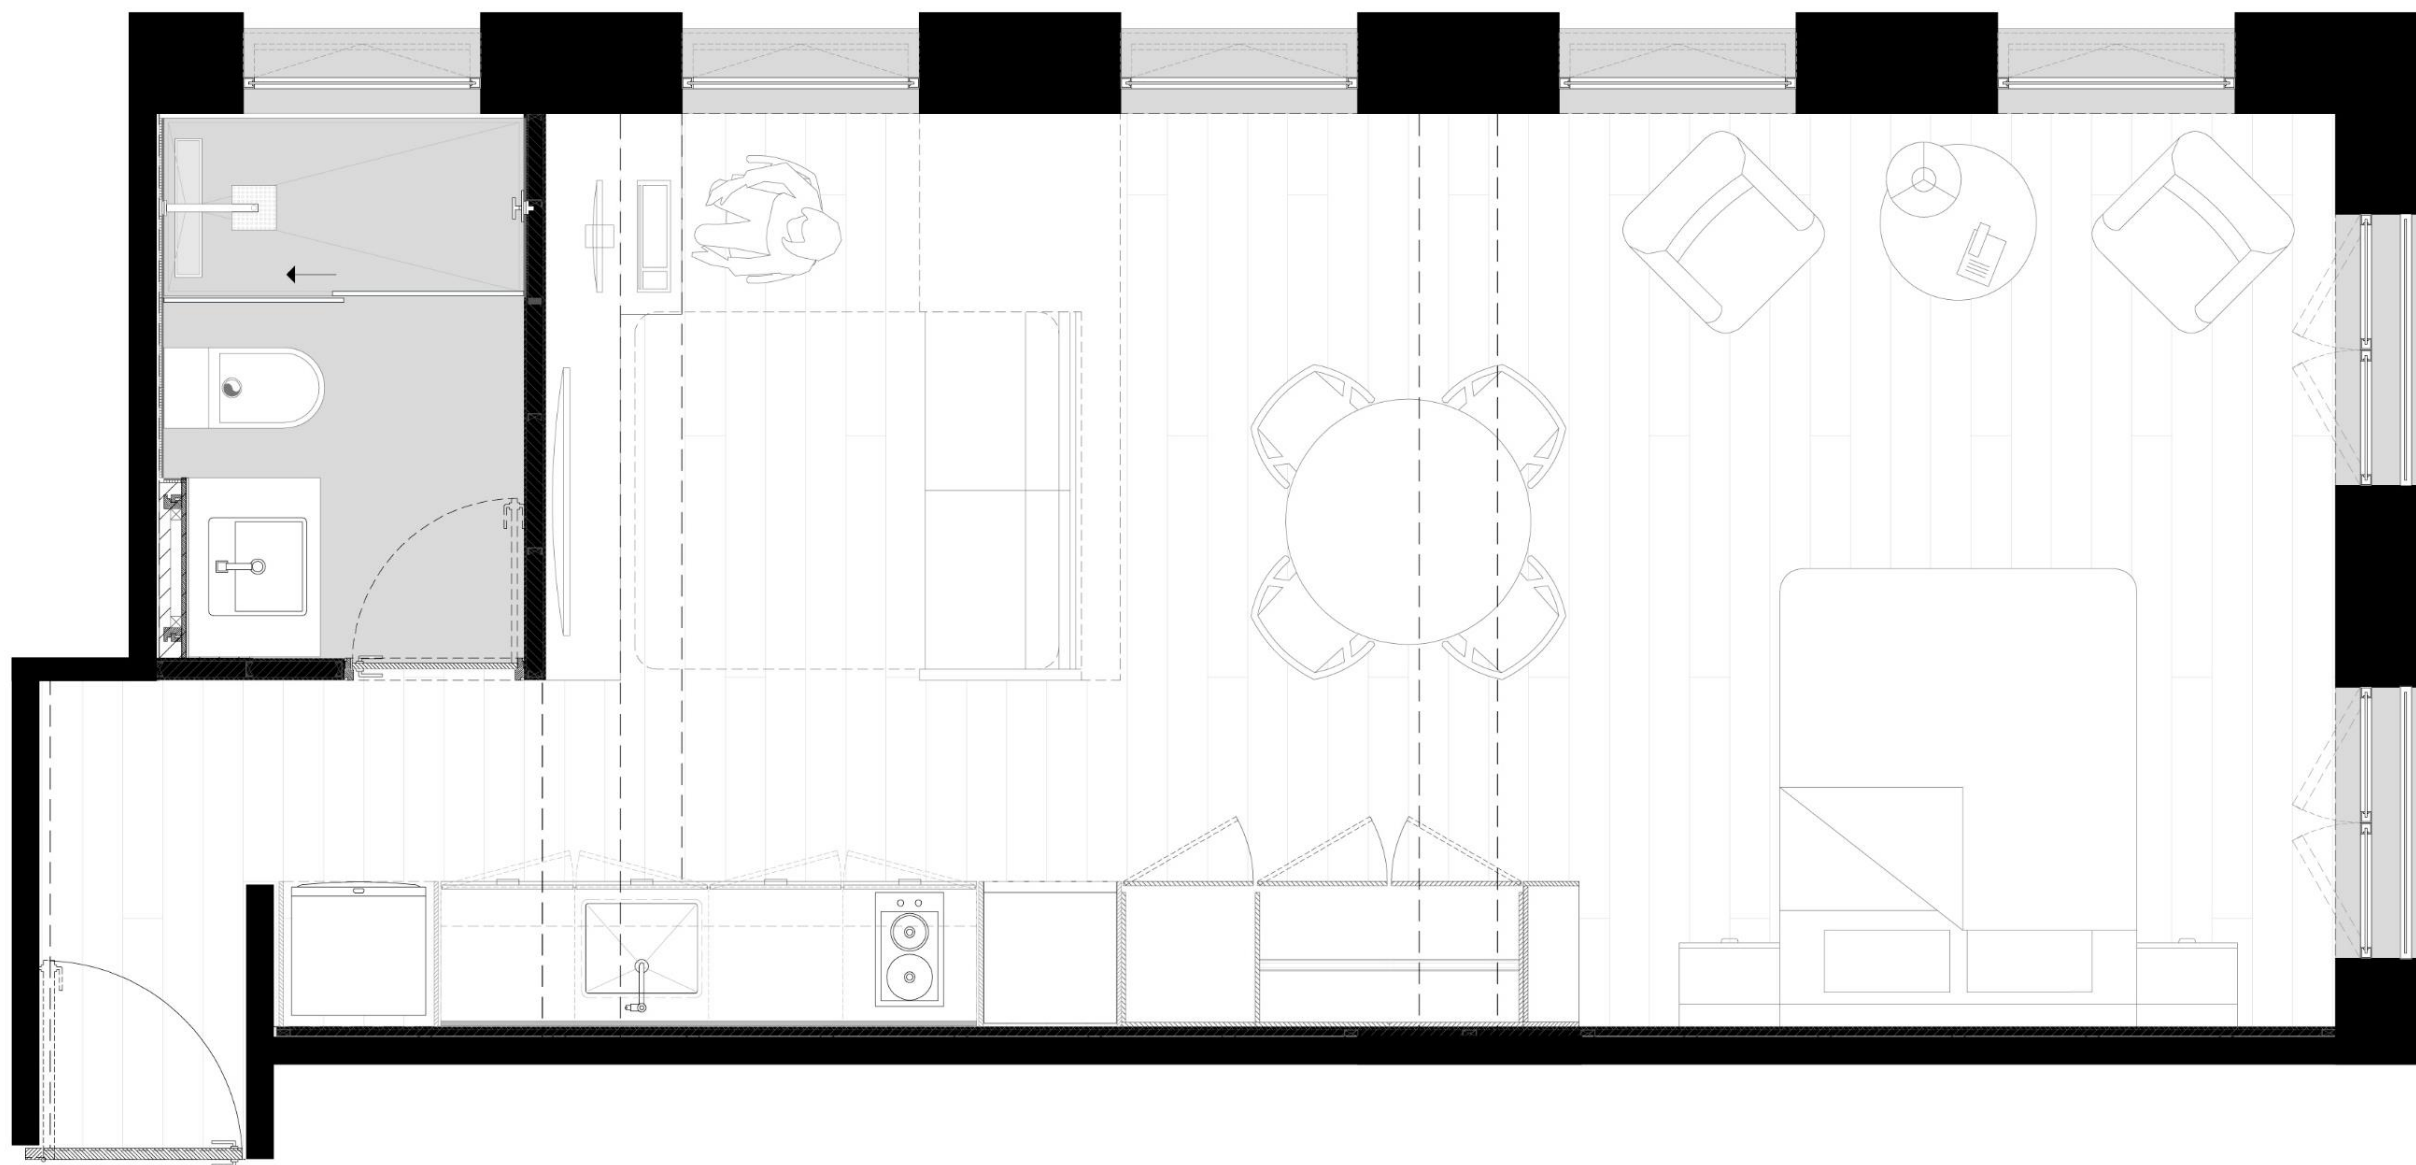




AVENIDA JUÁREZ 56  
Colonia Centro, Centro,  
Cuauhtémoc, 06000,  
CDMX 2021

PLANTA  
DEPARTAMENTO 5 49.16m<sup>2</sup>

- Vestíbulo
- Habitación
- Baño
- Closet
- Centro de Lavado
- Cocina
- Comedor
- Sala TV

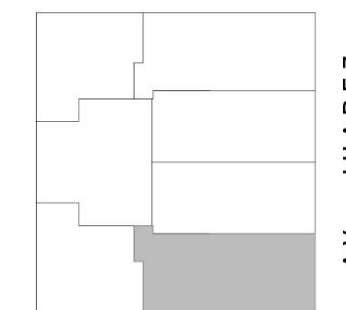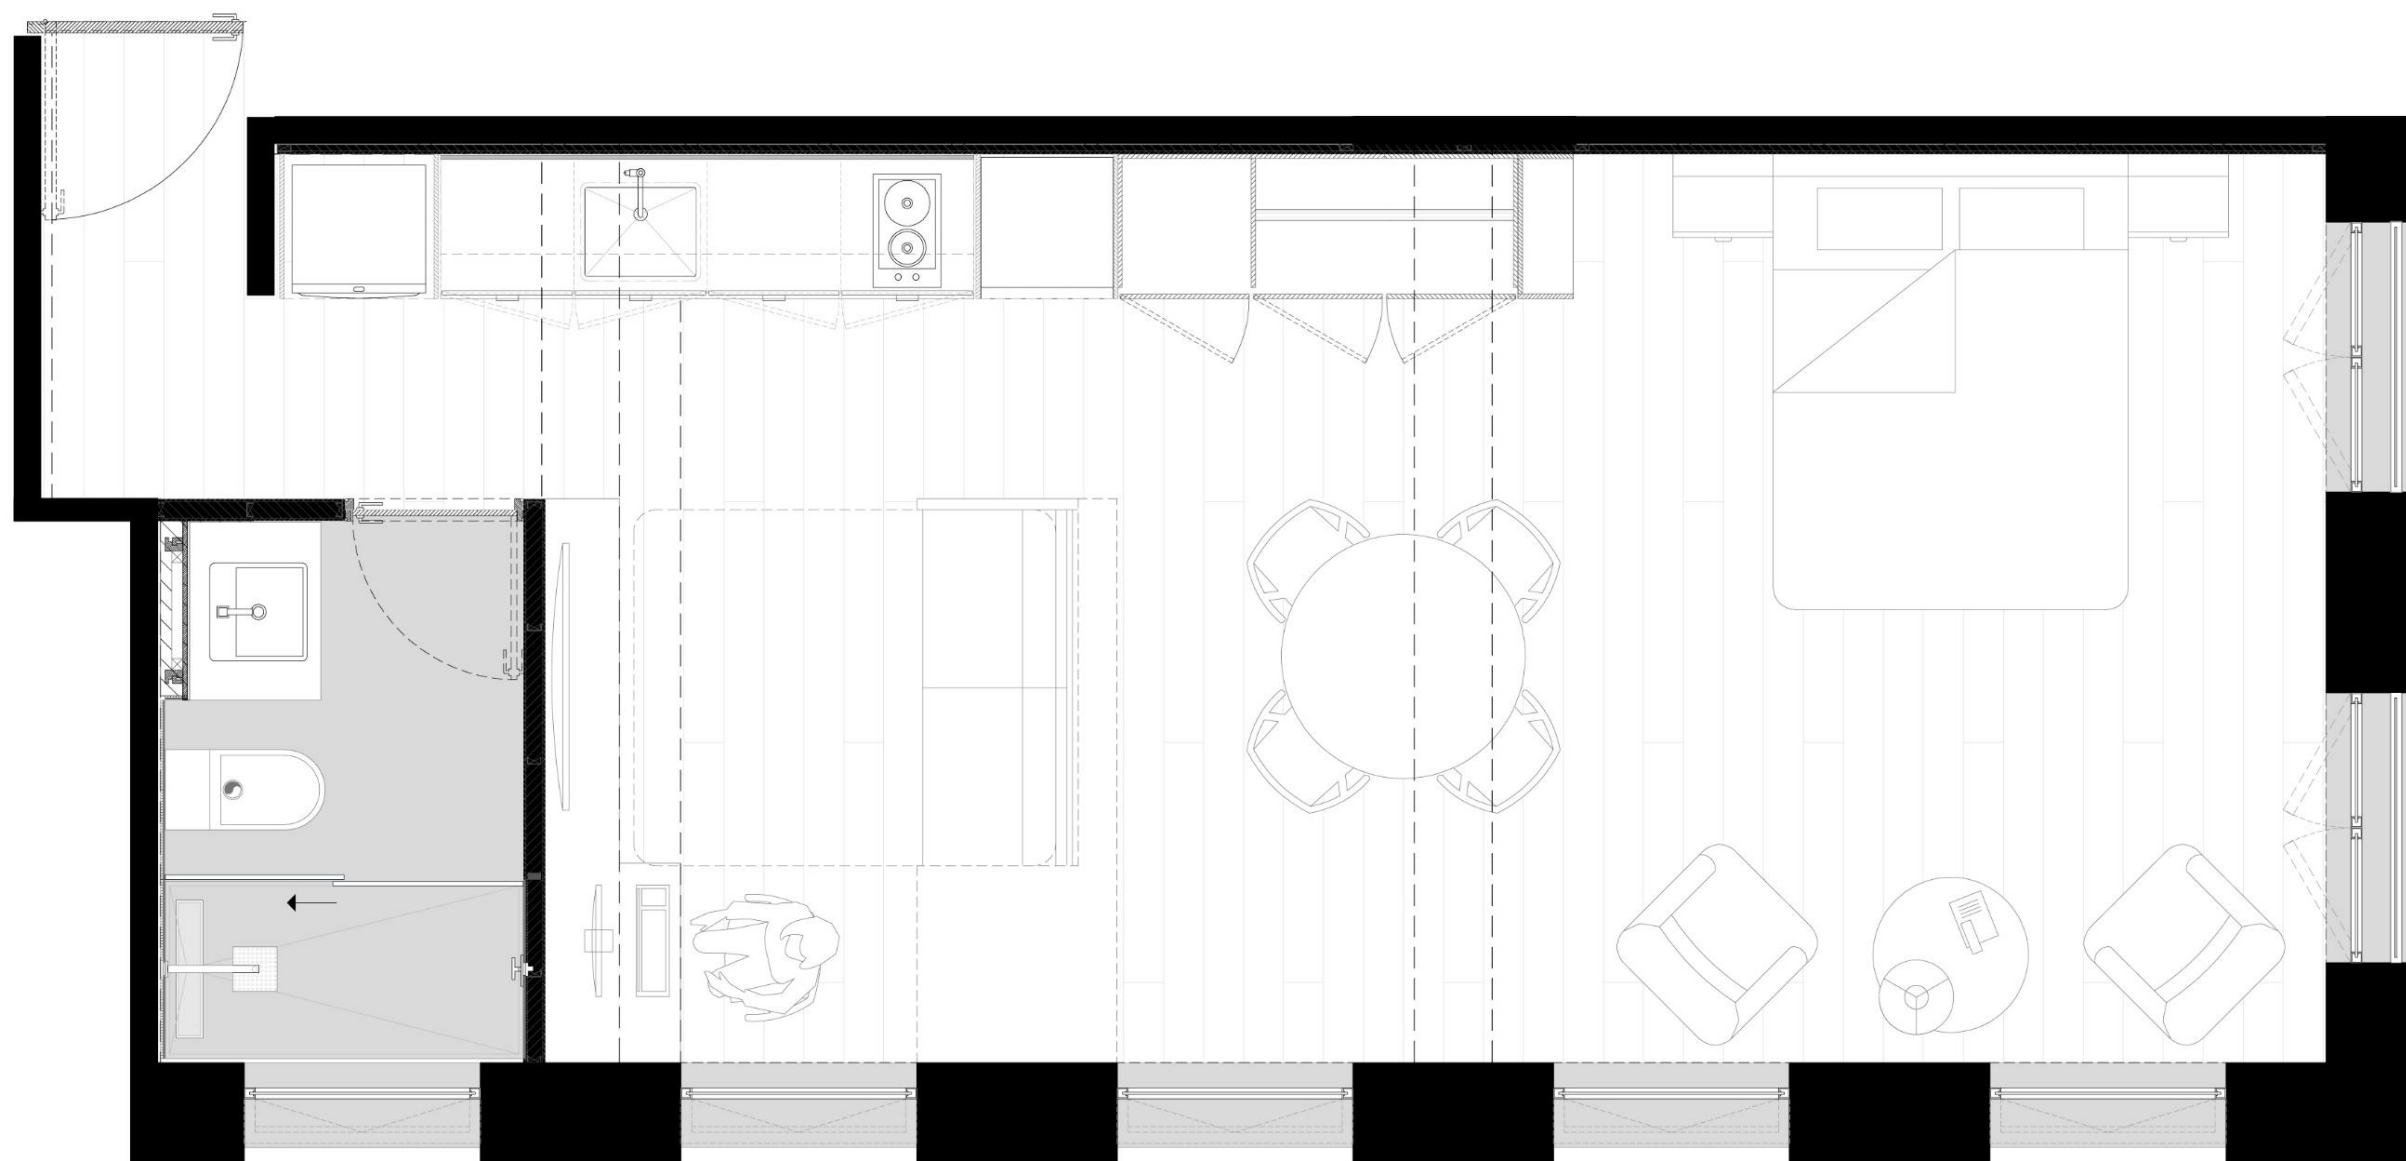

LUIS MOYA



1:75








**AVENIDA JUÁREZ 56**  
Colonia Centro, Centro,  
Cuauhtémoc, 06000,  
CDMX 2021

**PLANTA**  
**DEPARTAMENTO 3** 41.92 m<sup>2</sup>


- Vestíbulo
- Habitación
- Baño
- Closet
- Centro de Lavado
- Cocina
- Comedor
- Sala TV

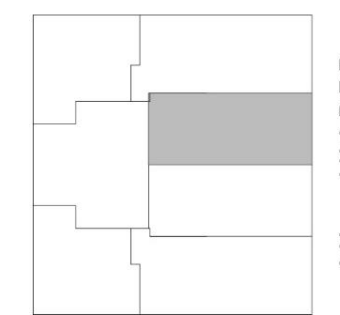

LUIS MOYA




1:75

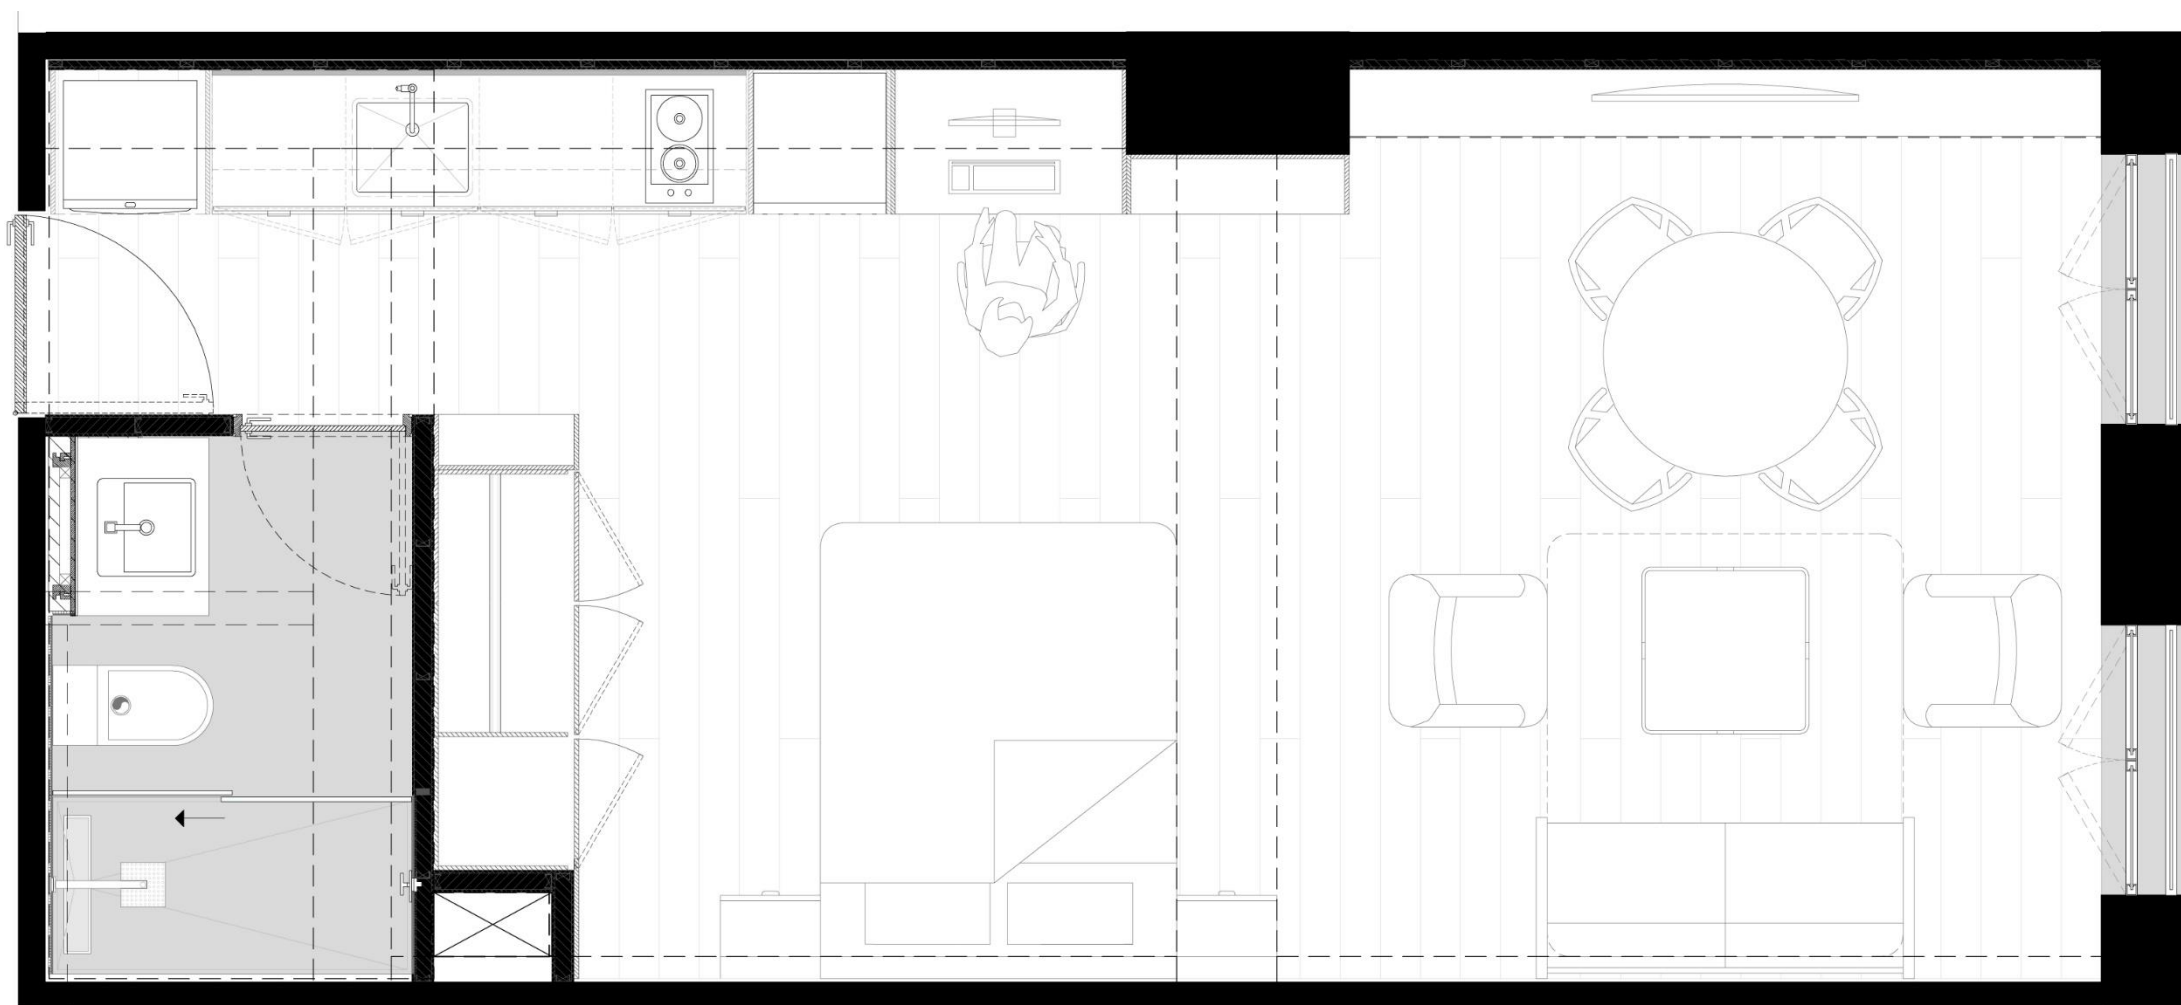


AVENIDA JUÁREZ 56  
Colonia Centro, Centro,  
Cuauhtémoc, 06000,  
CDMX 2021

PLANTA  
DEPARTAMENTO 4 41.92 m<sup>2</sup>

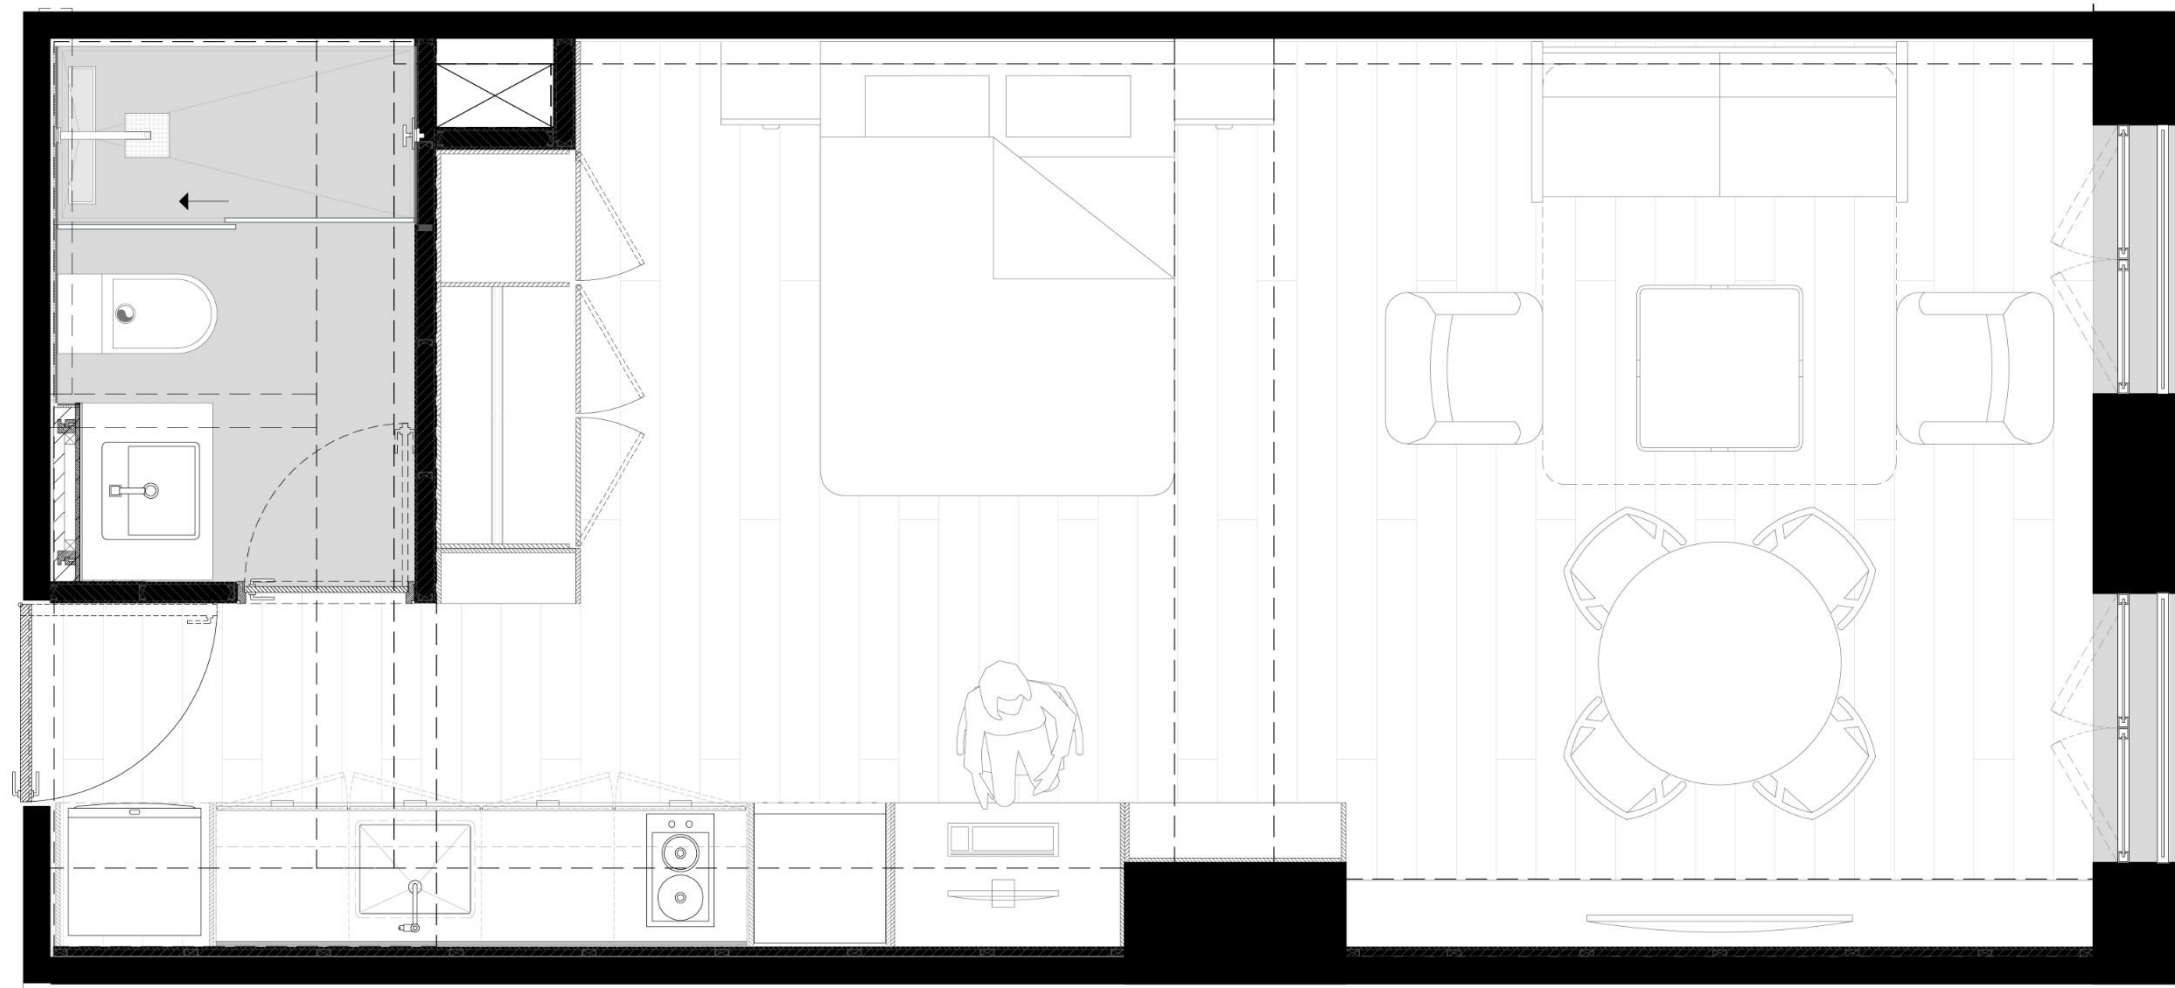

- Vestíbulo
- Habitación
- Baño
- Closet
- Centro de Lavado
- Cocina
- Comedor
- Sala TV

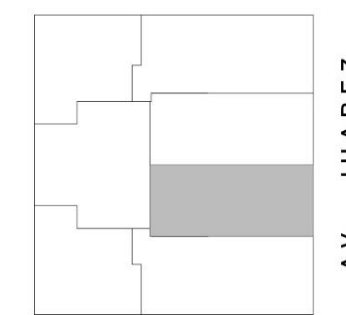


LUIS MOYA








VENTANAS CON ORIENTACIÓN PONIENTE NO CUENTAN CON VISTA, ÚNICAMENTE CUENTAN CON ILUMINACIÓN NATURAL.

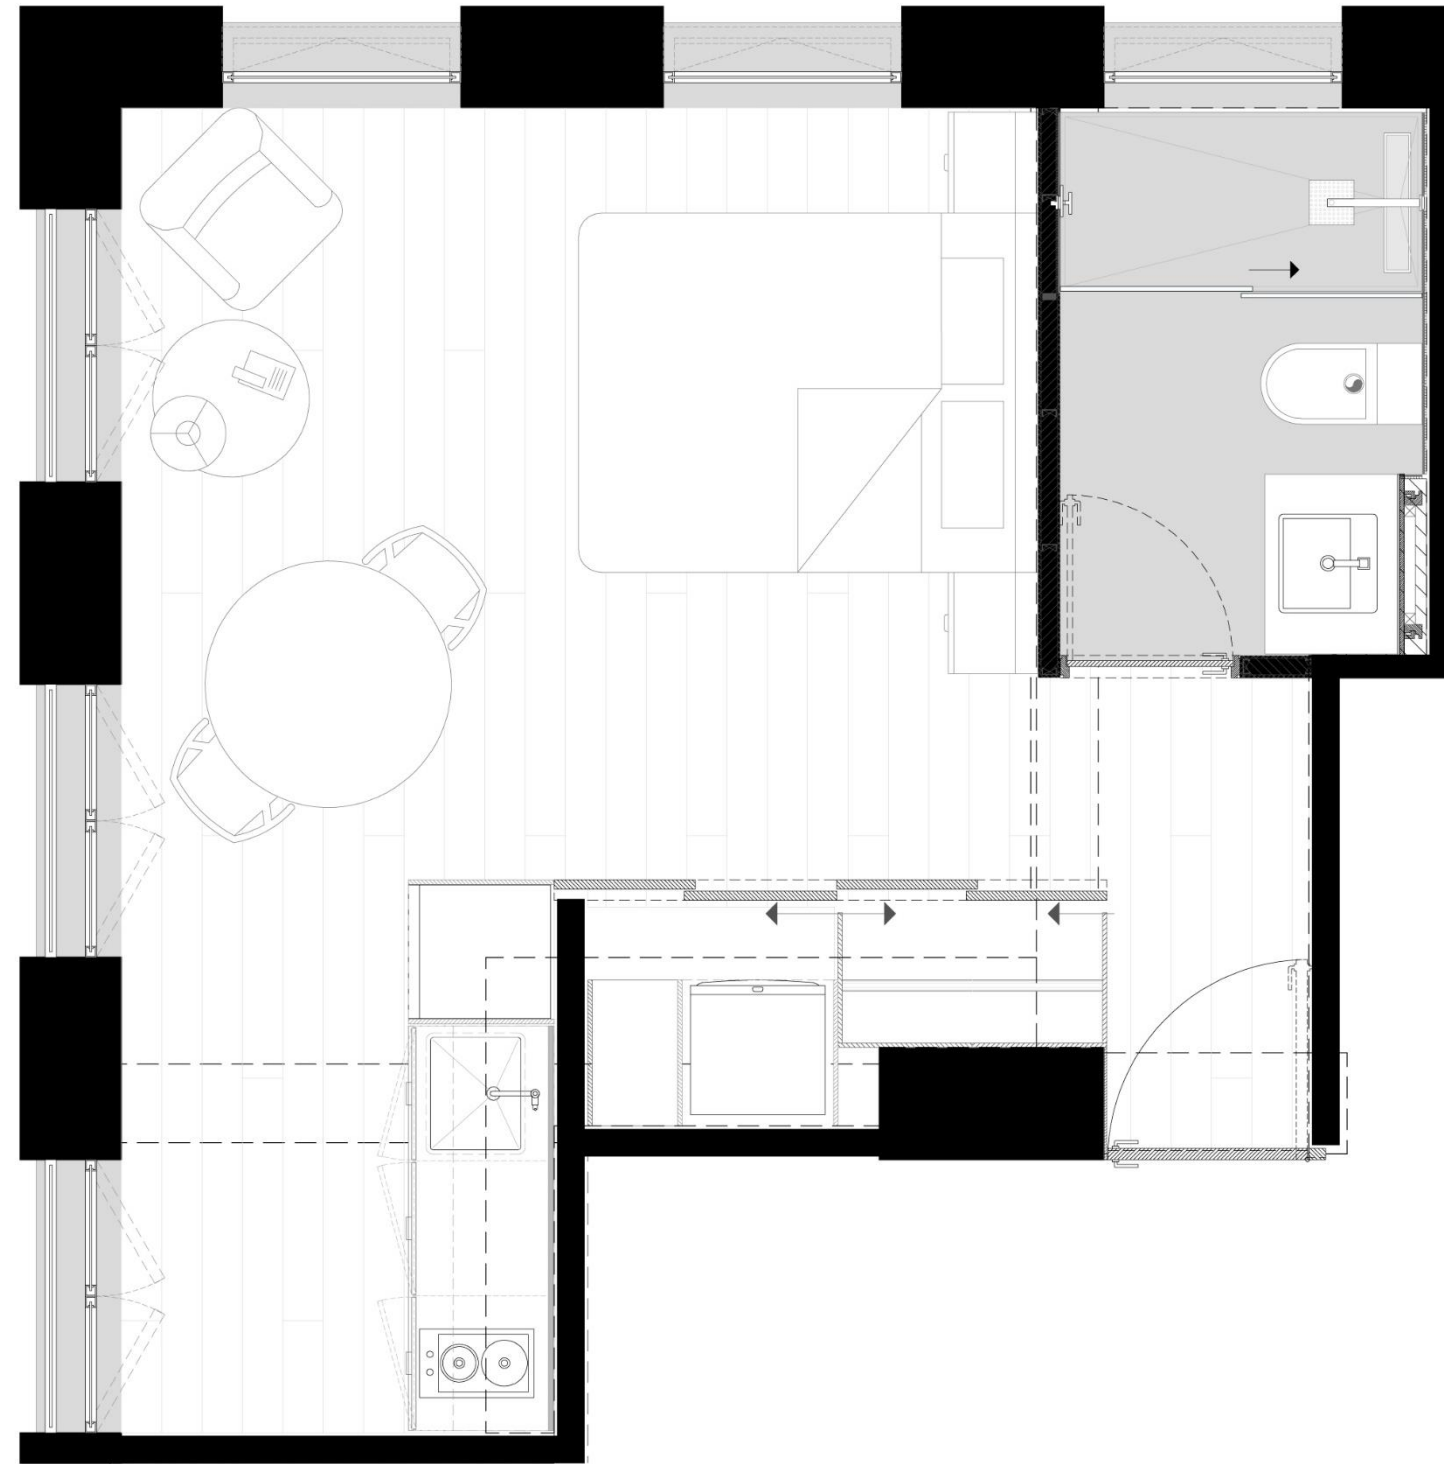

**AVENIDA JUÁREZ 56**  
Colonia Centro, Centro,  
Cuauhtémoc, 06000,  
CDMX 2021

**PLANTA DEPARTAMENTO 1** 34.85m<sup>2</sup>

- Vestíbulo
- Habitación Baño
- Closet
- Centro de Lavado
- Cocina

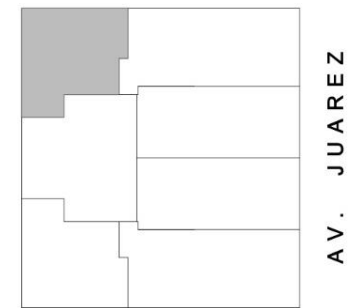

LUIS MOYA



1:75







**AVENIDA JUÁREZ 56**  
Colonia Centro, Centro,  
Cuauhtémoc, 06000,  
CDMX 2021

**PLANTA**  
**DEPARTAMENTO 6** **34.85 m<sup>2</sup>**

Vestíbulo  
Habitación Baño  
Closet  
Centro de Lavado  
Cocina

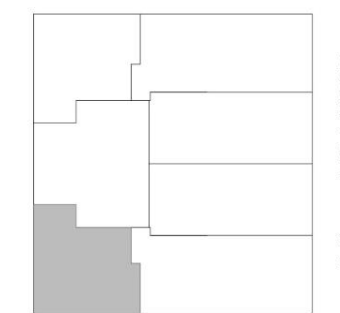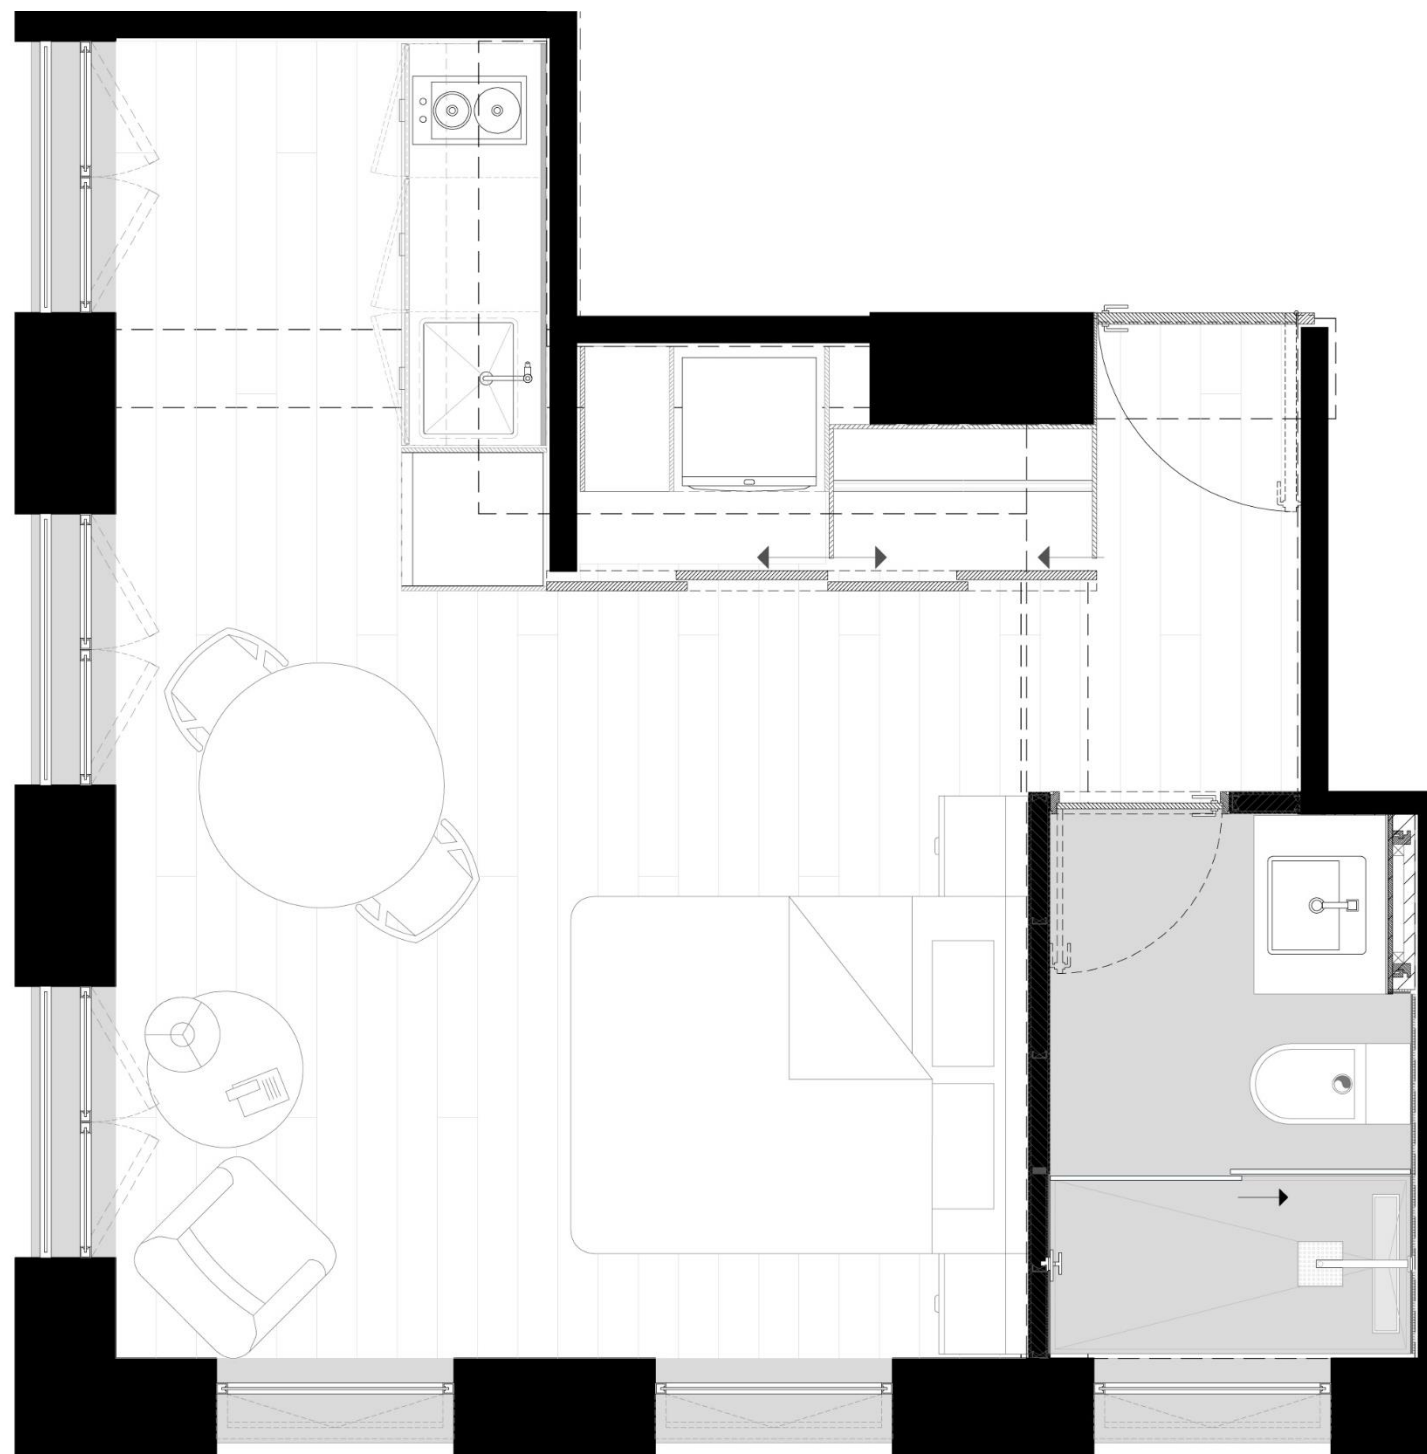

LUIS MOYA



1:75





