


3 **Planta Arq. Amueb. 1er Nivel (Vivienda Tipo U)**
Scale: 1:50

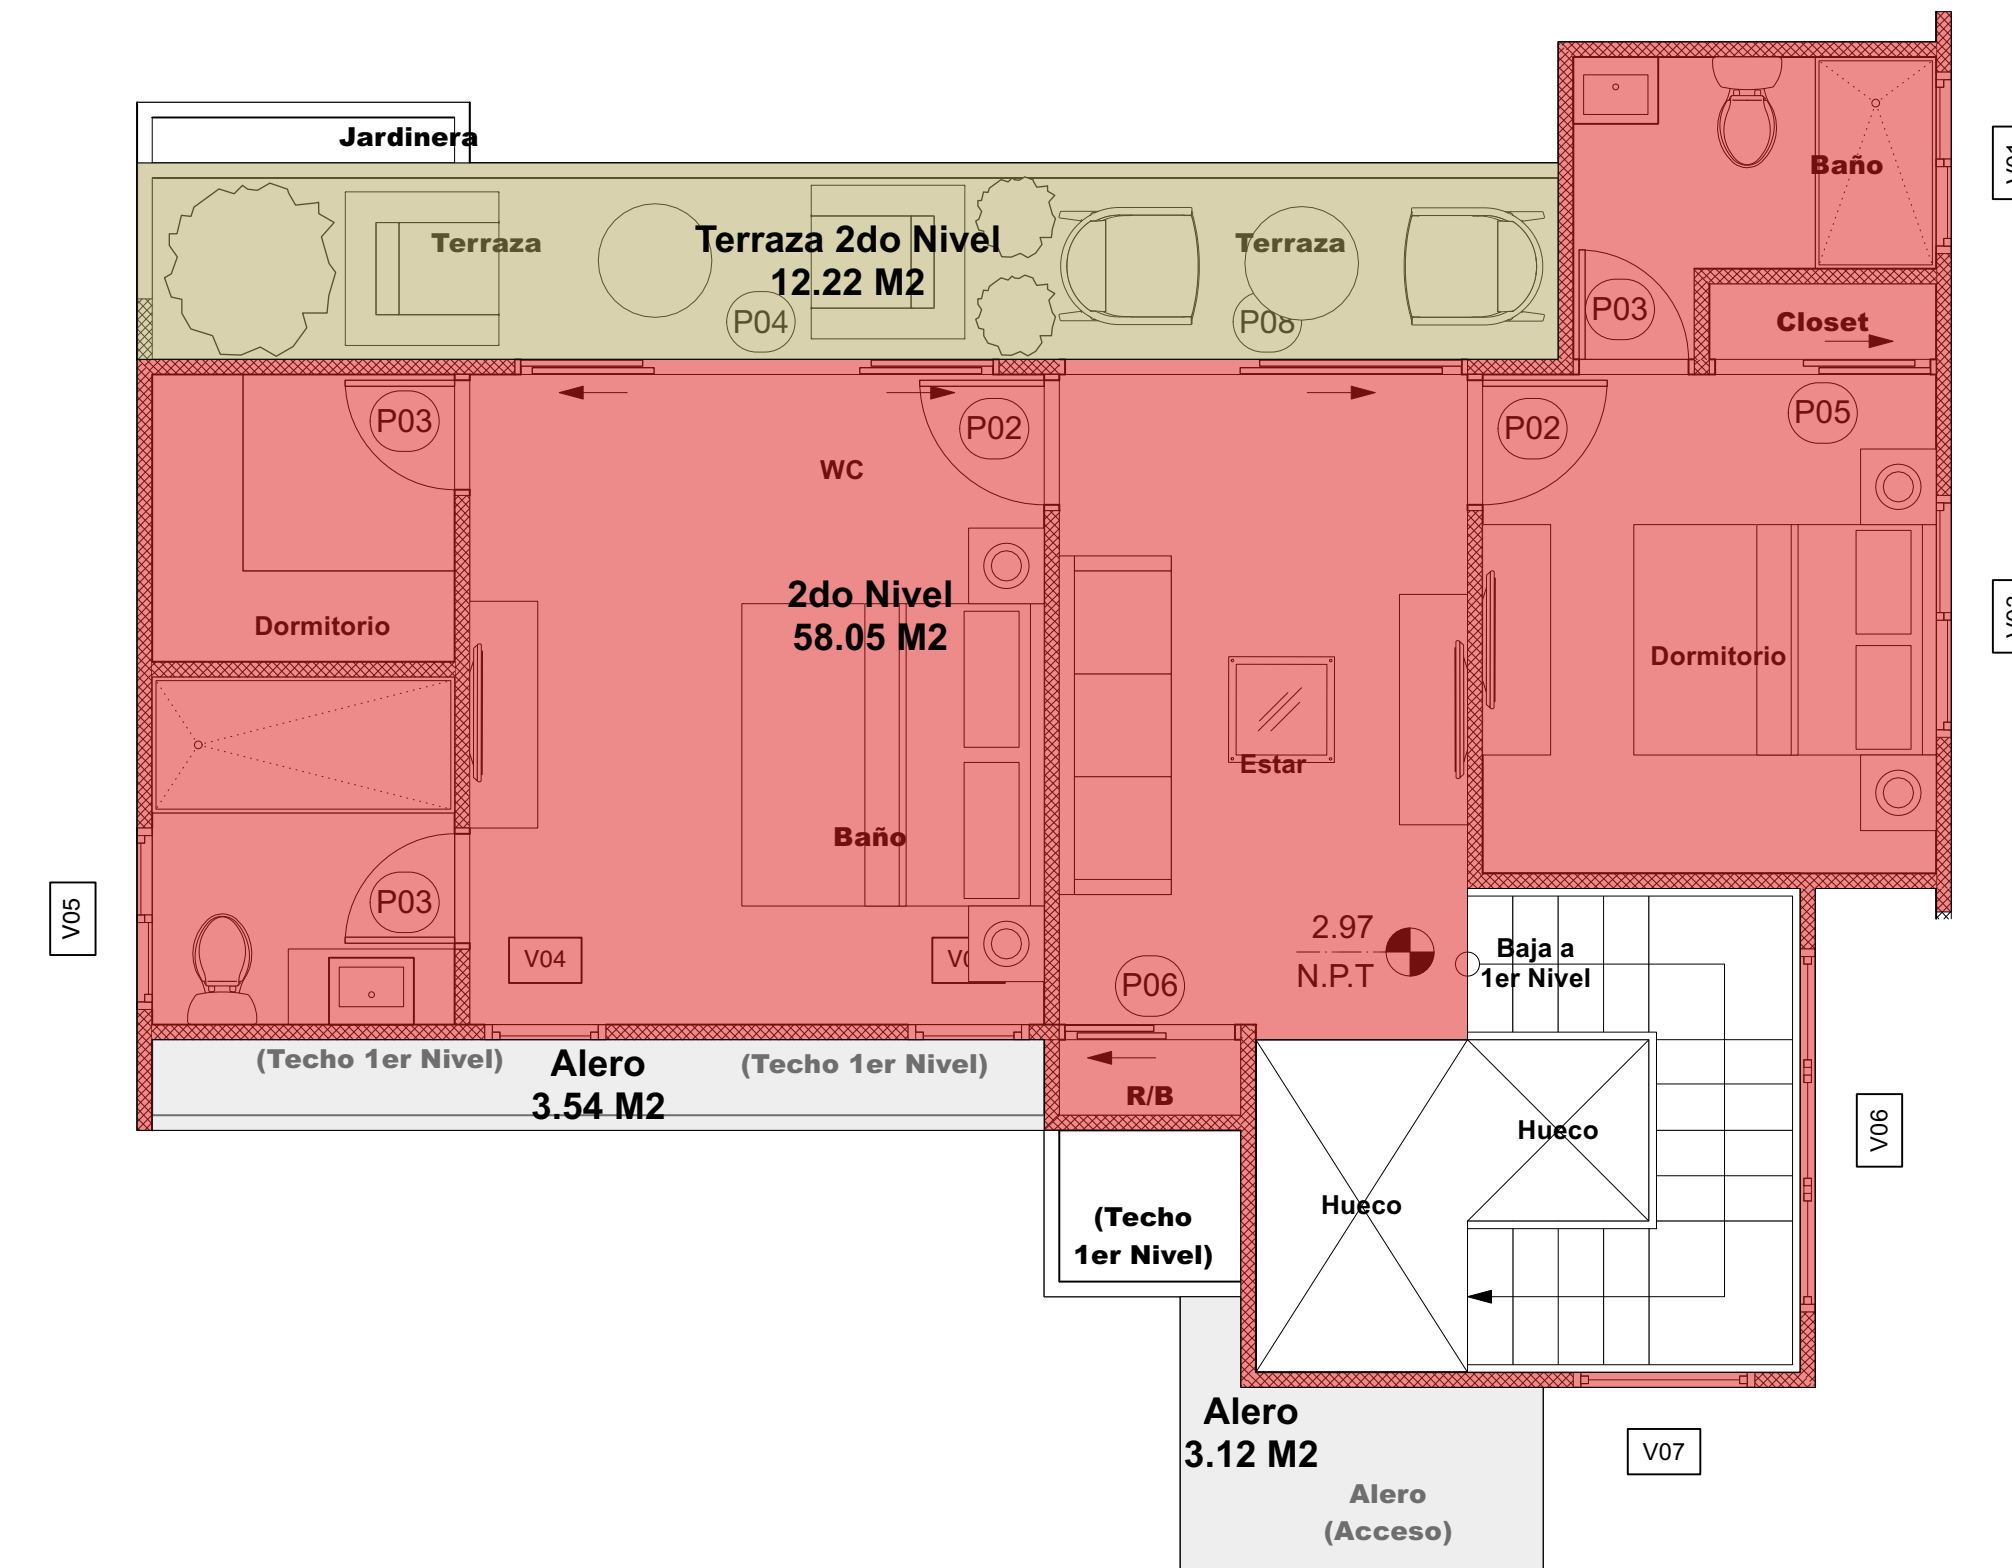

4 **Planta Arq. Amueb. 2do Nivel (Vivienda Tipo U)**
Scale: 1:50