


5 **Seccion 1-1'**
A03 The Majors ESC: 1:50

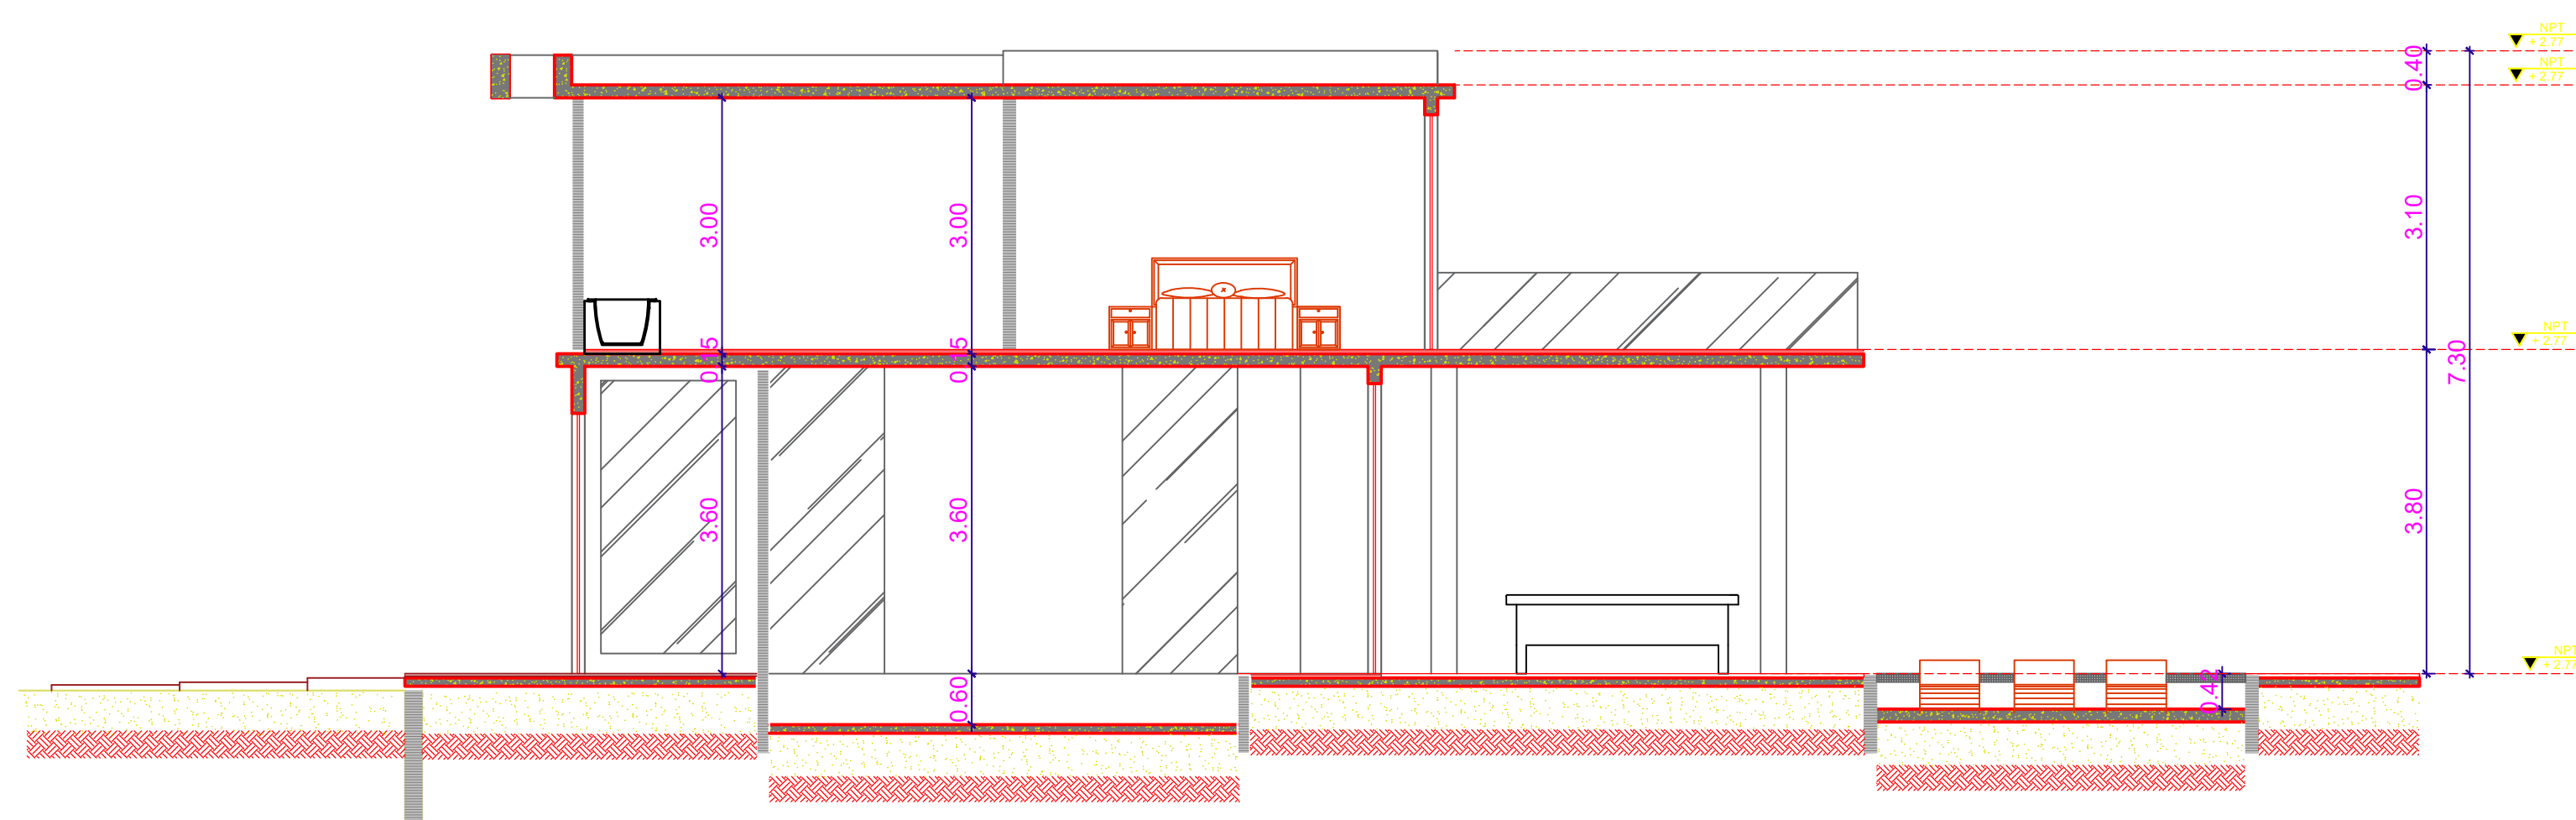

6 **Seccion 2-2'**
A03 The Majors ESC: 1:50

SANTO DOMINGO

REPUBLICA DOMINICANA

PROYECTO

VILLA

PROPIETARIO

ANDREA PILOTTI

FIRMA:

DIRECCIÓN

--

--

DISEÑO ARQUITECTONICO

Arq. Emely Mateo

FIRMA:

CODIA: 27496

DISEÑO ESTRUCTURAL

Ing. --

FIRMA:

CODIA: 0000

DISEÑO SANITARIO

--

FIRMA:

CODIA: 00000

DISEÑO ELECTRICO

Ing.

FIRMA:

CODIA: 0000

DIBUJOS

Arq. Emely Mateo

TITULOS

--

--

ABRIL
2022

ESCALA
1:100

○

/01