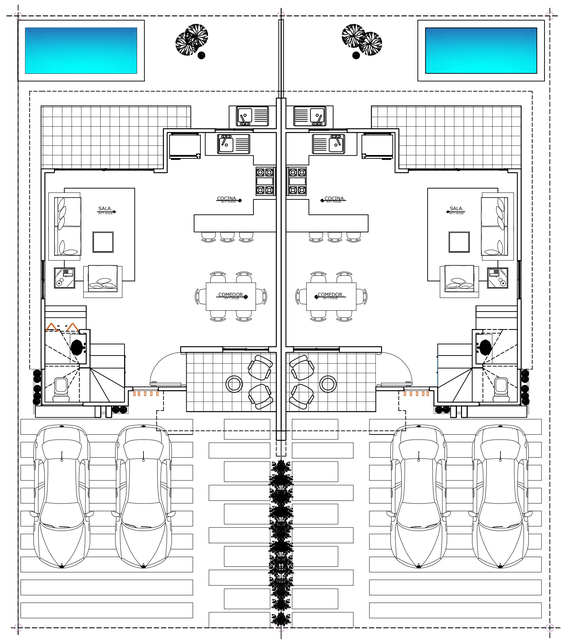

PLANTA ARQUITECTONICA

Primer nivel Esc. 1:50

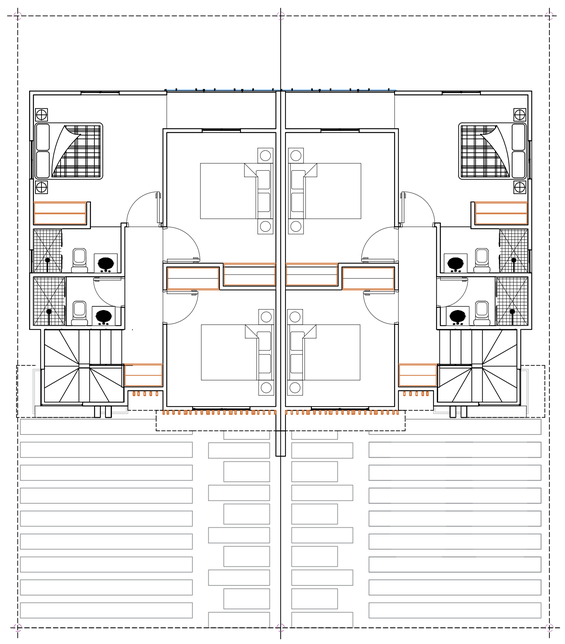

PLANTA ARQUITECTONICA

Segundo nivel Esc. 1:50

Arq. WILLY R. ALBURQUERQUE J.

DISEÑO / EJECUCION
CONSULTORIA

PROYECTOS EN GRAL

LOS CORALES P.C

La Altagracia, R.D.

BLUE MARLIN LUXURY'S TONWHOUSE

ARQUITECTO Codia 29377	WILLY ALBURQUERQUE
D.ESTRUCT.	
D. Elect.	ING.
D.SANITARIO	
Dig. Grafico	
PROPIETARIO	PROPIETARIO

Plano Arquiteconico

Escala: 1: 50	APROBADO
FECHA 14/Feb/22	HOJA No. 1 / 4