



Elevacion Frontal.
Esc. 1:50

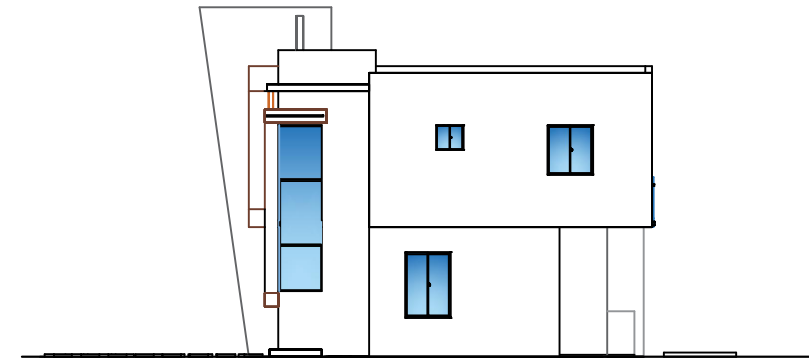

Elevacion Lateral Derecha.
Esc. 1:50

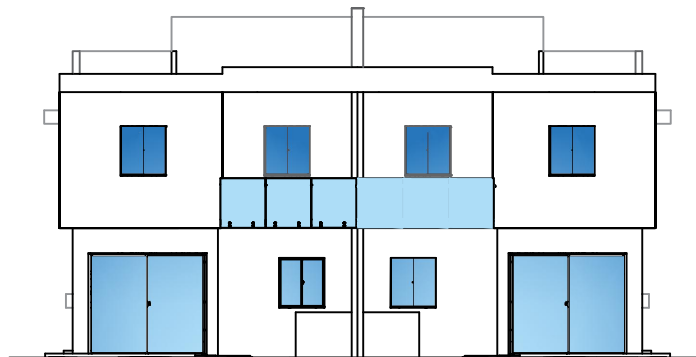

Elevacion Posterior.
Esc. 1:50



Elevacion Lateral Izquierda.
Esc. 1:50

ING. WILLY R. ALBUQUERQUE J.
DISEÑO / EJECUCION CONSULTORIA
PROYECTOS EN GRAL.
LOS CORALES P.C
La Altagracia, R.D.

BLUE MARLIN LUXURY'S TOWNHOUSE

ARQUITECTO	WILLY ALBUQUERQUE
CONSTRUC.	
D. ELECT.	
D. SANITARIO	
ING. CIVIL	
PROPIETARIO	
Elevaciones.	
Escala: 1:50	APROBADO
FECHA	HOJA No.
14/Feb/22	3 / 4