

ING. WILLY R. ALBURQUERQUE I.


DISENO / EJECUCION
CONSULTORIA

PROYECTOS EN GRAL


LOS CORALES P.C

La Altagracia, R.D.

BLUE MARLIN LUXURY'S TONWHOUSE

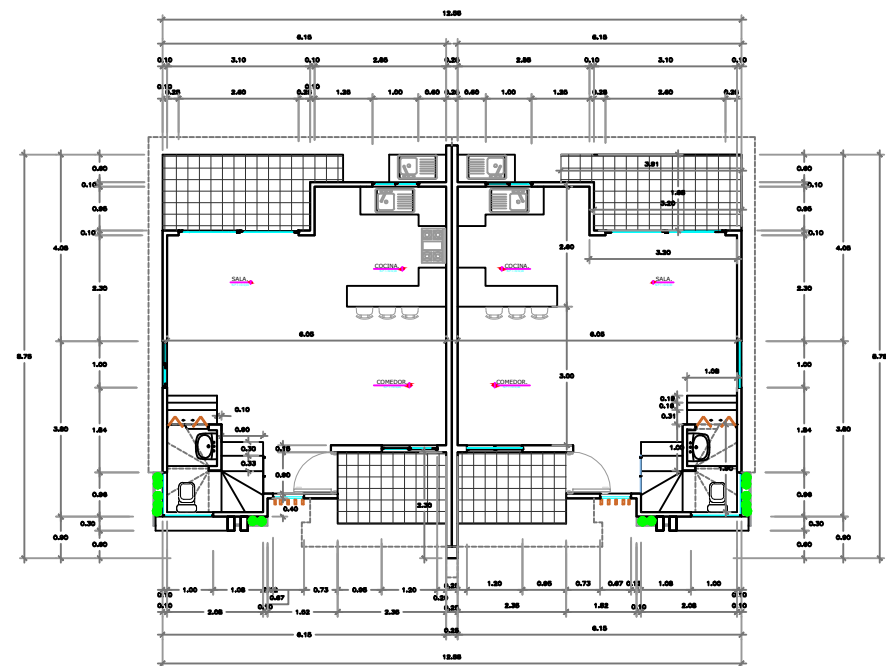

PLANTA DIMENSIONADA.
Primer Nivel Esc. 1:50

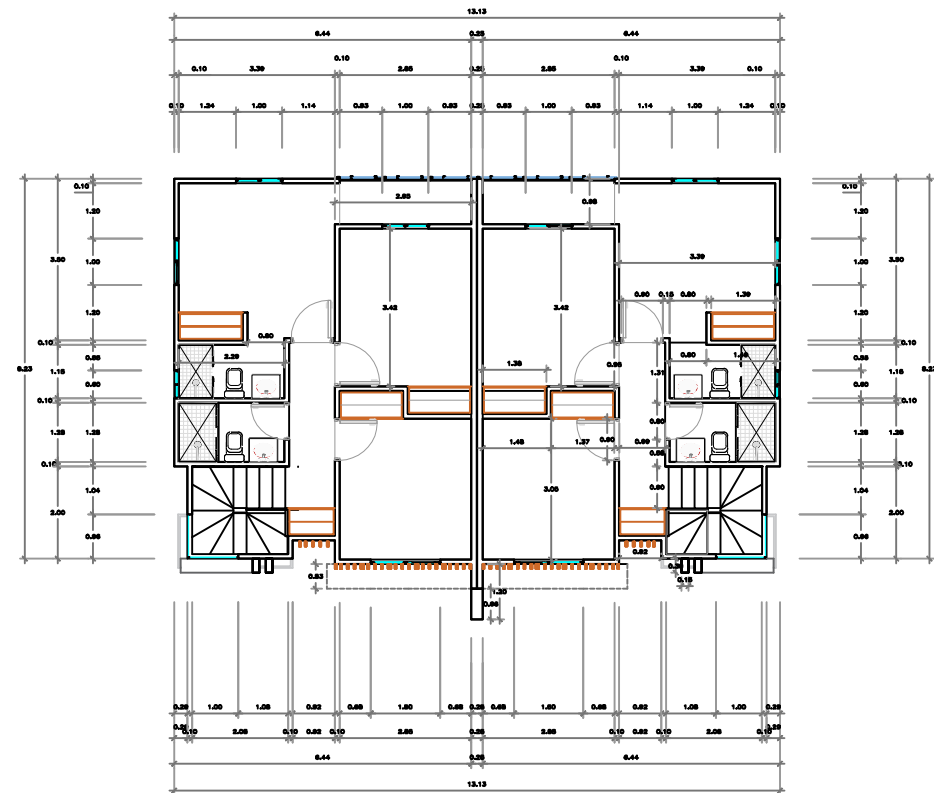

PLANTA DIMENSIONADA.
Segundo Nivel Esc. 1:50

ARQUITECTO	WILLY ALBURQUERQUE I.
D. ESTRUCT.	
D. Elect.	
D. SANITARIO	
Dig. Grafico	
PROPIETARIO	PROFESOR
Plano Dimensionado	
Escala: 1:50	APROBADO
FECHA 14/Feb/22	HOJA No. 2 / 4