





Seccion longitudinal
Esc. 1:50

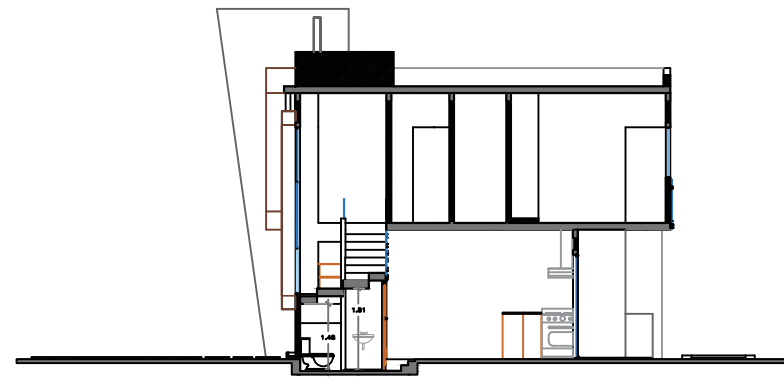

Seccion Transverlas
Esc. 1:50

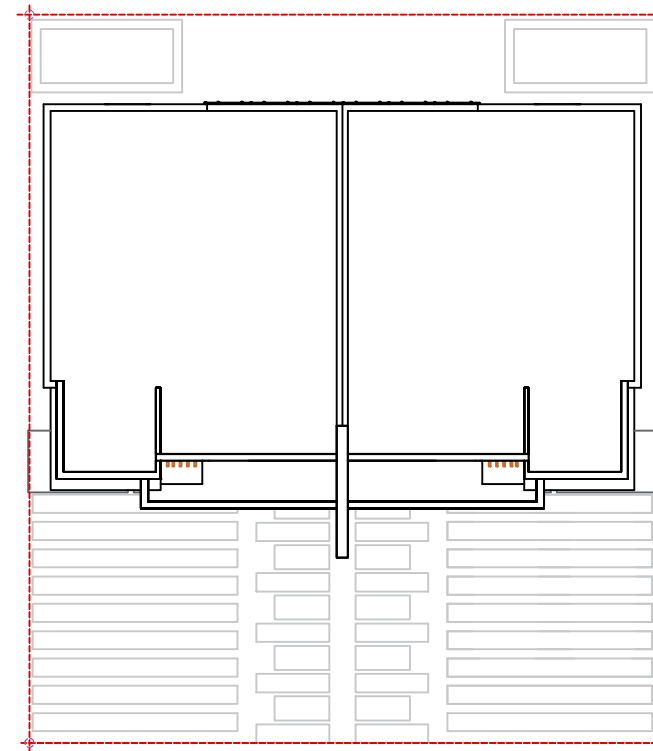

Plano de Techo
Esc. 1:50

Arq. WILLY R. ALBURQUERQUE J.

DISEÑO / EJECUCION
CONSULTORIA

PROYECTOS EN GRAL

LOS CORALES P.C

La Altigracia, R.D.

BLUE MARLIN LUXURY'S TONWHOUSE

ARQUITECTO	WILLY ALBURQUERQUE
D. ESTRUCT.	
D. Elect.	
D. SANITARIO	
Dig. Grafico	
PROPIETARIO	

Seccion y Techo

Escala: 1:50 APROBADO

FECHA HOJA No.

14/Feb/22 4 / 4