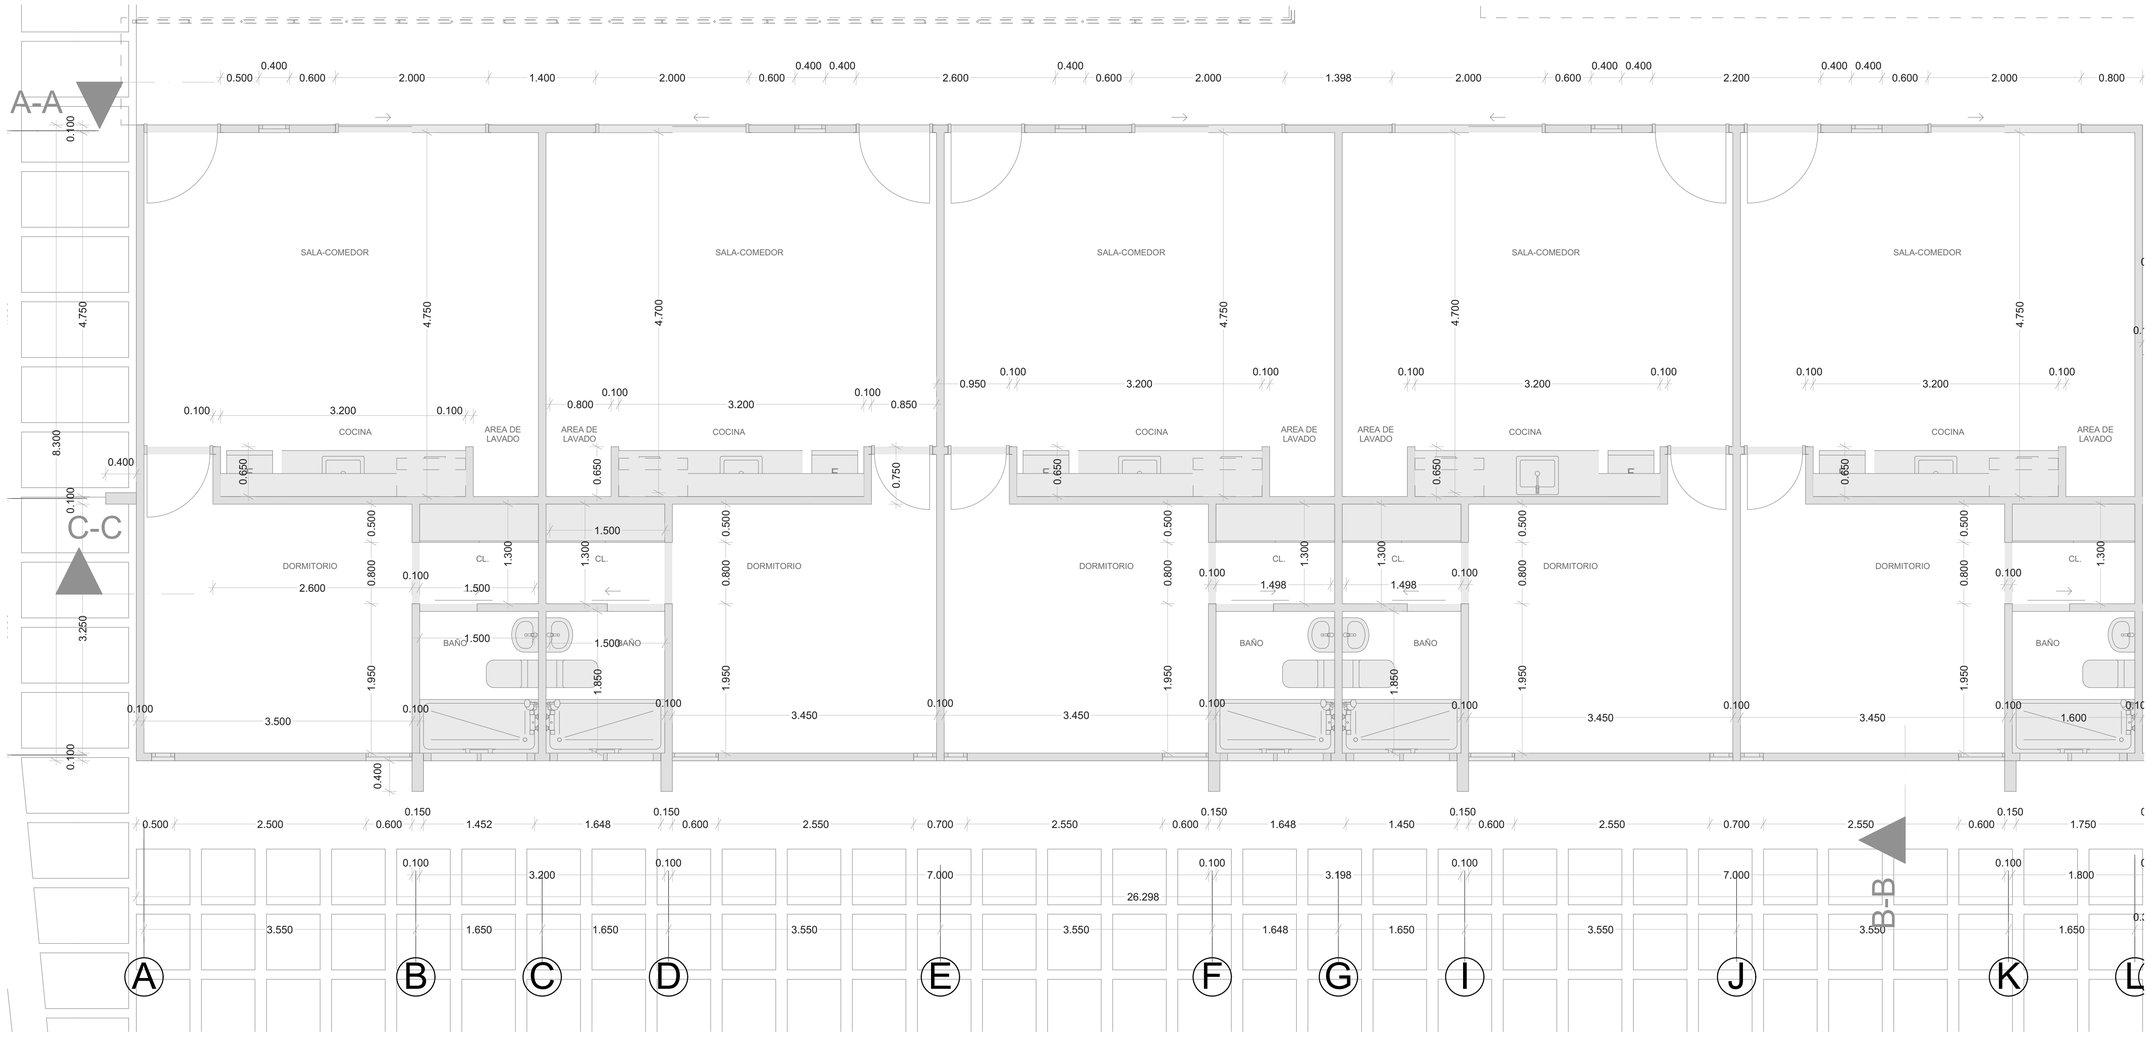

PLANTA DIMENSIONADA APTOS. TIPO A

1er. NIVEL

PROPIETARIO:

TC REALTORS

PROYECTO:

.....

DIRECCION DEL PROYECTO:

VILLAS BAVARO

CONTENIDO:

.....

PROMOTOR:

TC. REALTORS
RNC: 13055835-3

ARQUITECTO:

.....

INGENIERO:

.....

DISEÑO ESTRUCTURAL:

.....

DISEÑO SANITARIO:

.....

DISEÑO ELECTRICO:

.....

OBSERVACION:

FECHA: 00-00-2019

HOJA: