

PROPIETARIO:

PROYECTO:

DIRECCION DEL PROYECTO:
VILLAS BAVARO

CONTENIDO:

PROMOTOR:
T.C. REALTORS
RNC: 13055835-3

ARQUITECTO:


INGENIERO:

DISEÑO ESTRUCTURAL:

DISEÑO SANITARIO:

DISEÑO ELECTRICO:

OBSERVACION:

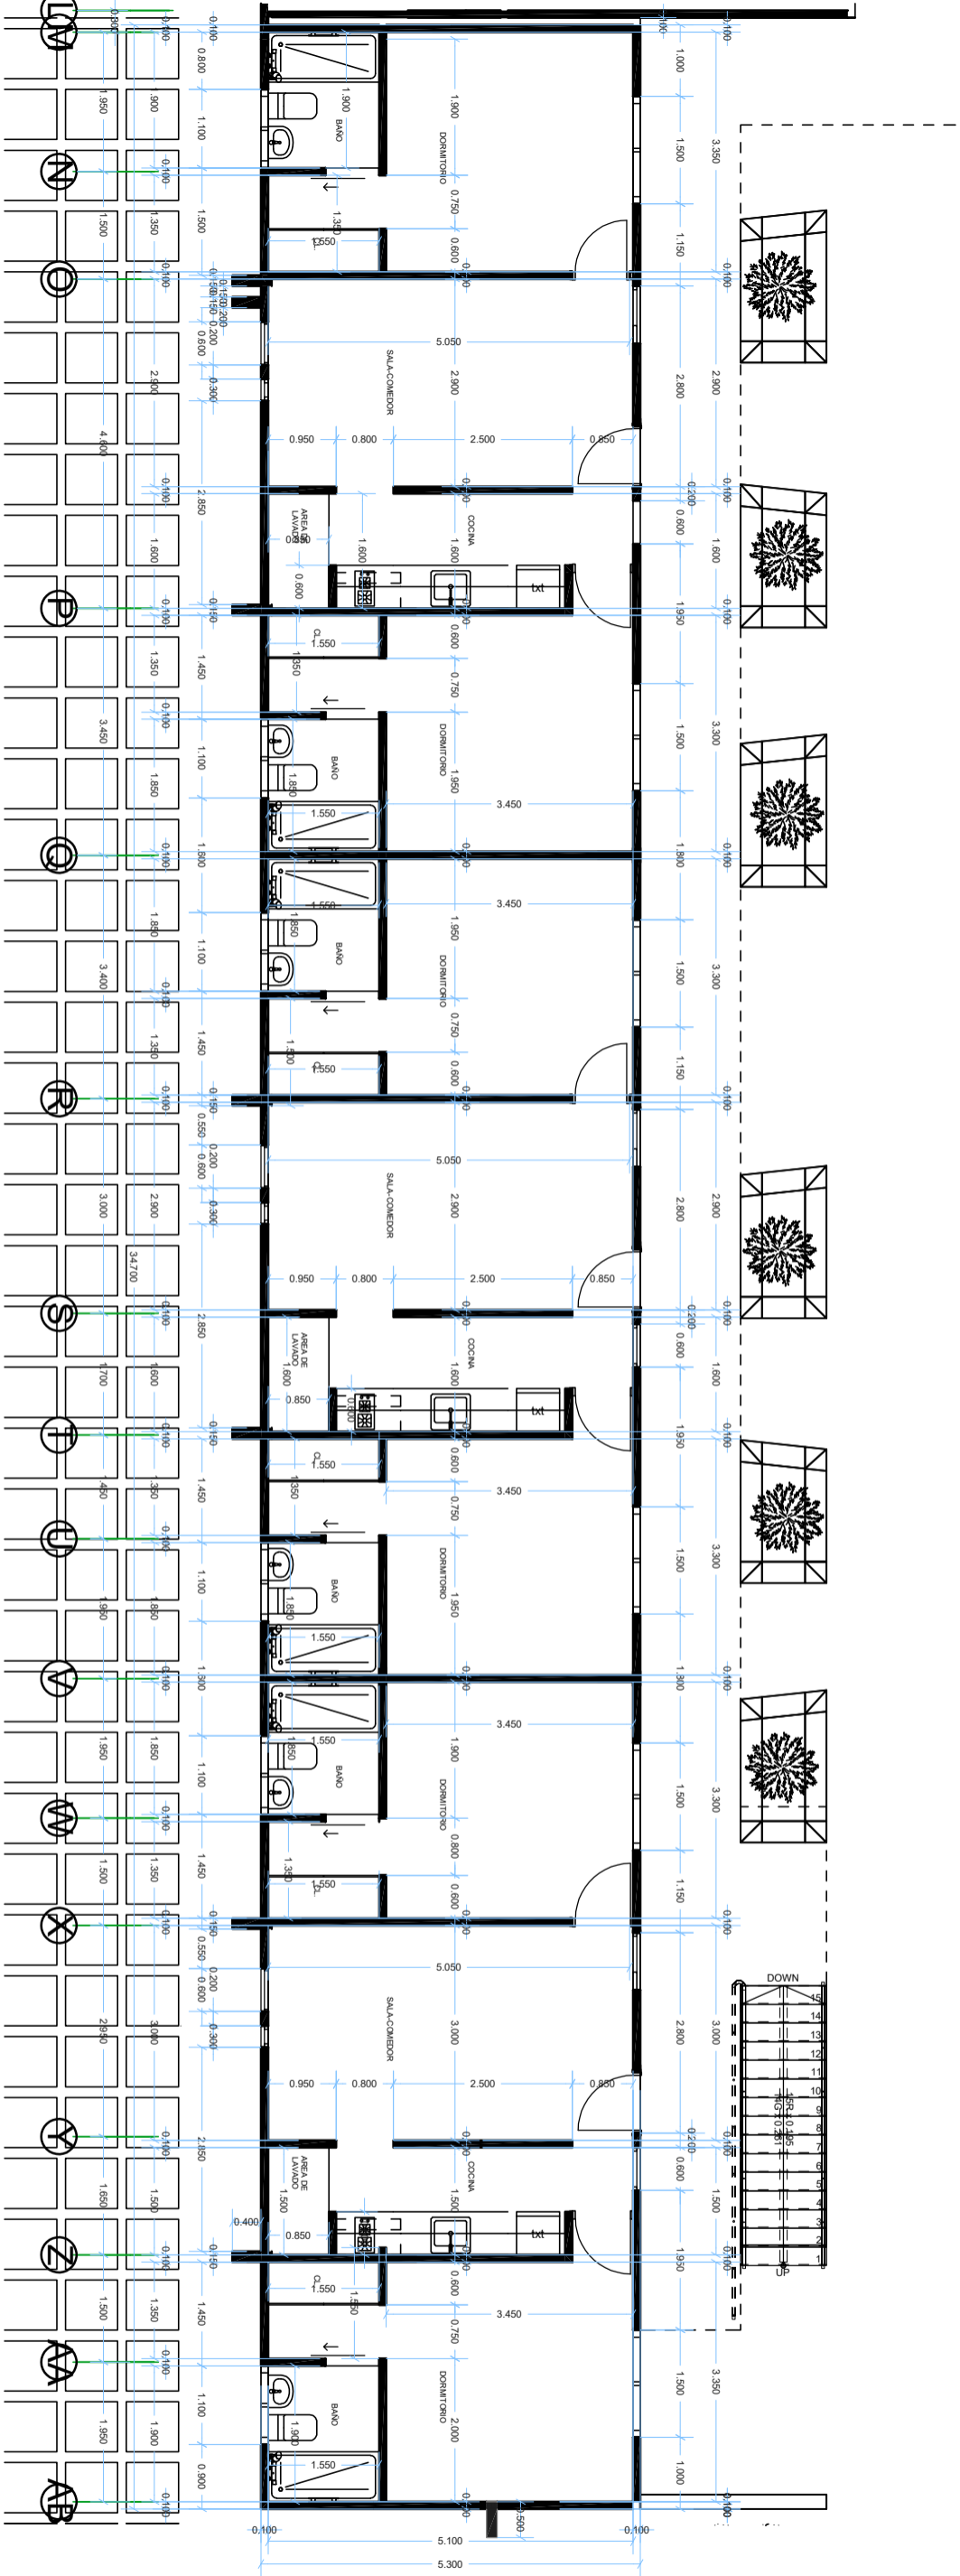

FECHA:
00-00-2019

HOLA: