

Arq. Emely Mateo

Diseño de Proyectos
809-849-3922 / arq.emelymateo@gmail.com

SANTO DOMINGO

REPUBLICA DOMINICANA

PROYECTO

VILLA

PROPIETARIO

ANDREA PILOTTI

FIRMA:

DIRECCIÓN

DISEÑO ARQUITECTONICO

Arq. Emely Mateo

FIRMA:

CODIA: 27496

DISEÑO ESTRUCTURAL

Ing. --

FIRMA:

CODIA: 0000

DISEÑO SANITARIO

FIRMA:

CODIA: 00000

DISEÑO ELECTRICO

Ing. --

FIRMA:

CODIA: 0000

DIBUJOS


Arq. Emely Mateo

TITULOS


ABRIL 2022

ESCALA 1:100

/01

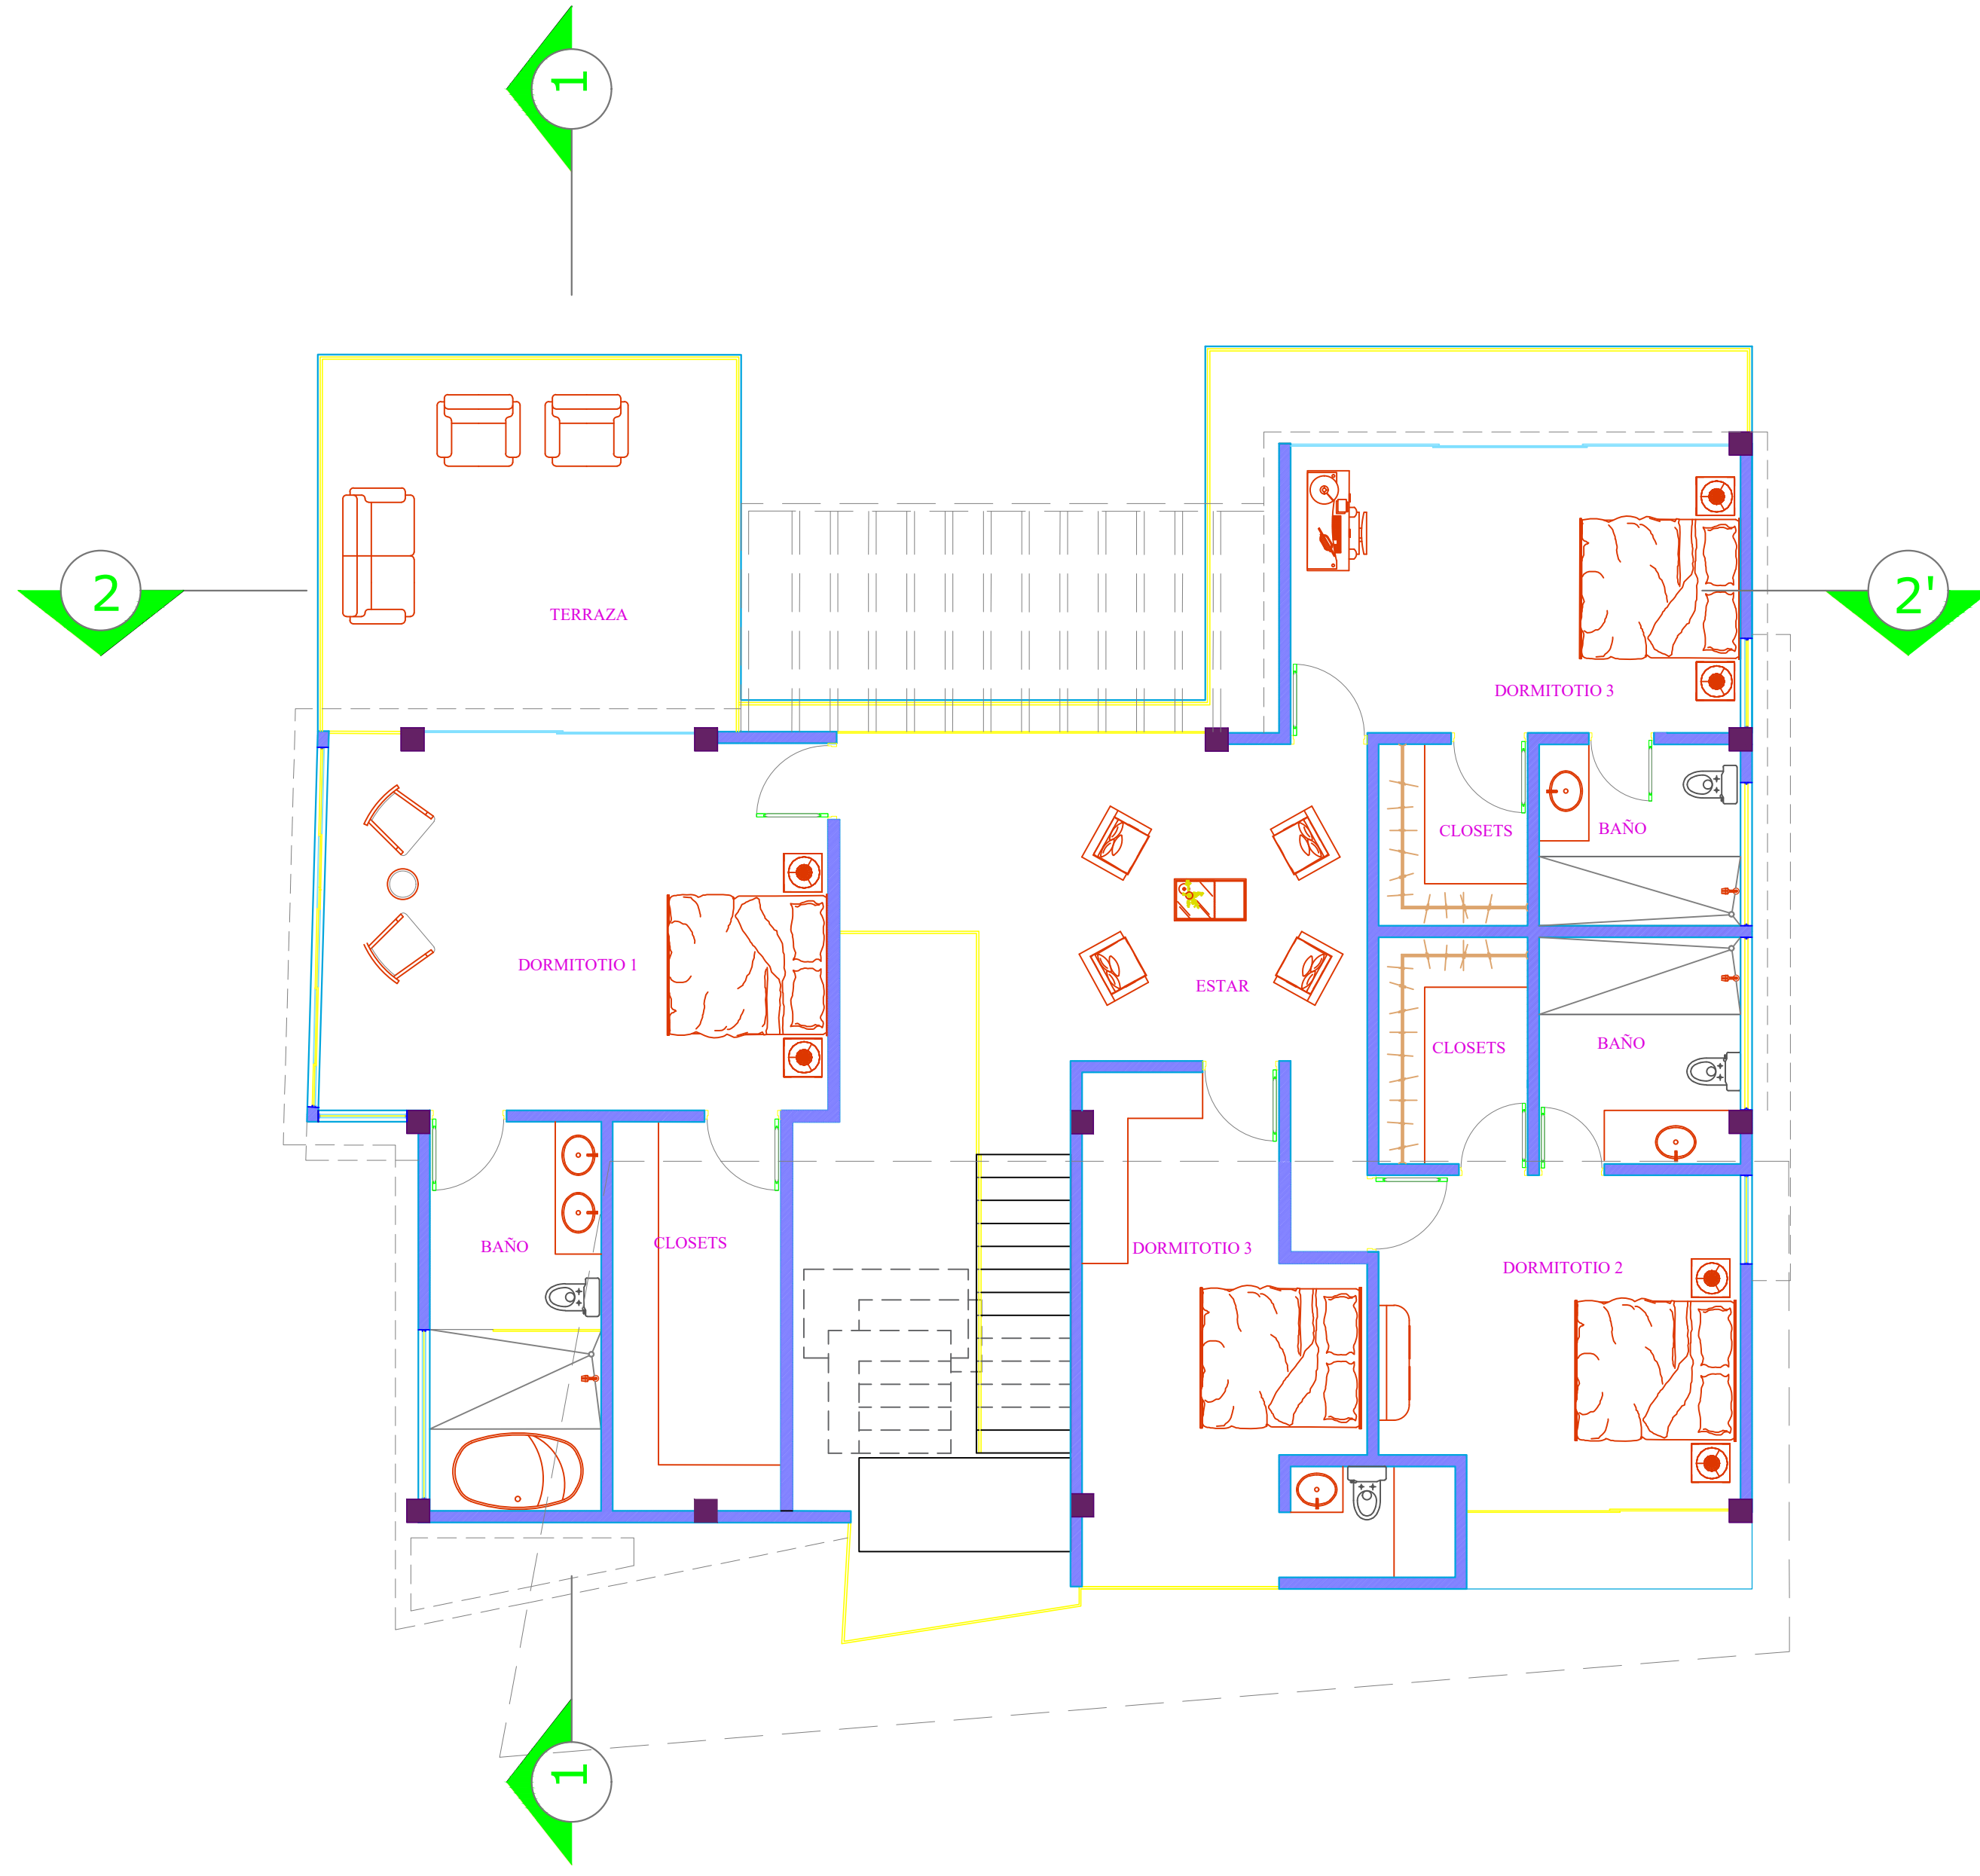

1 PLANTA ARQUITECTONICA 2DO NIVEL
A02 Villa ESC: --

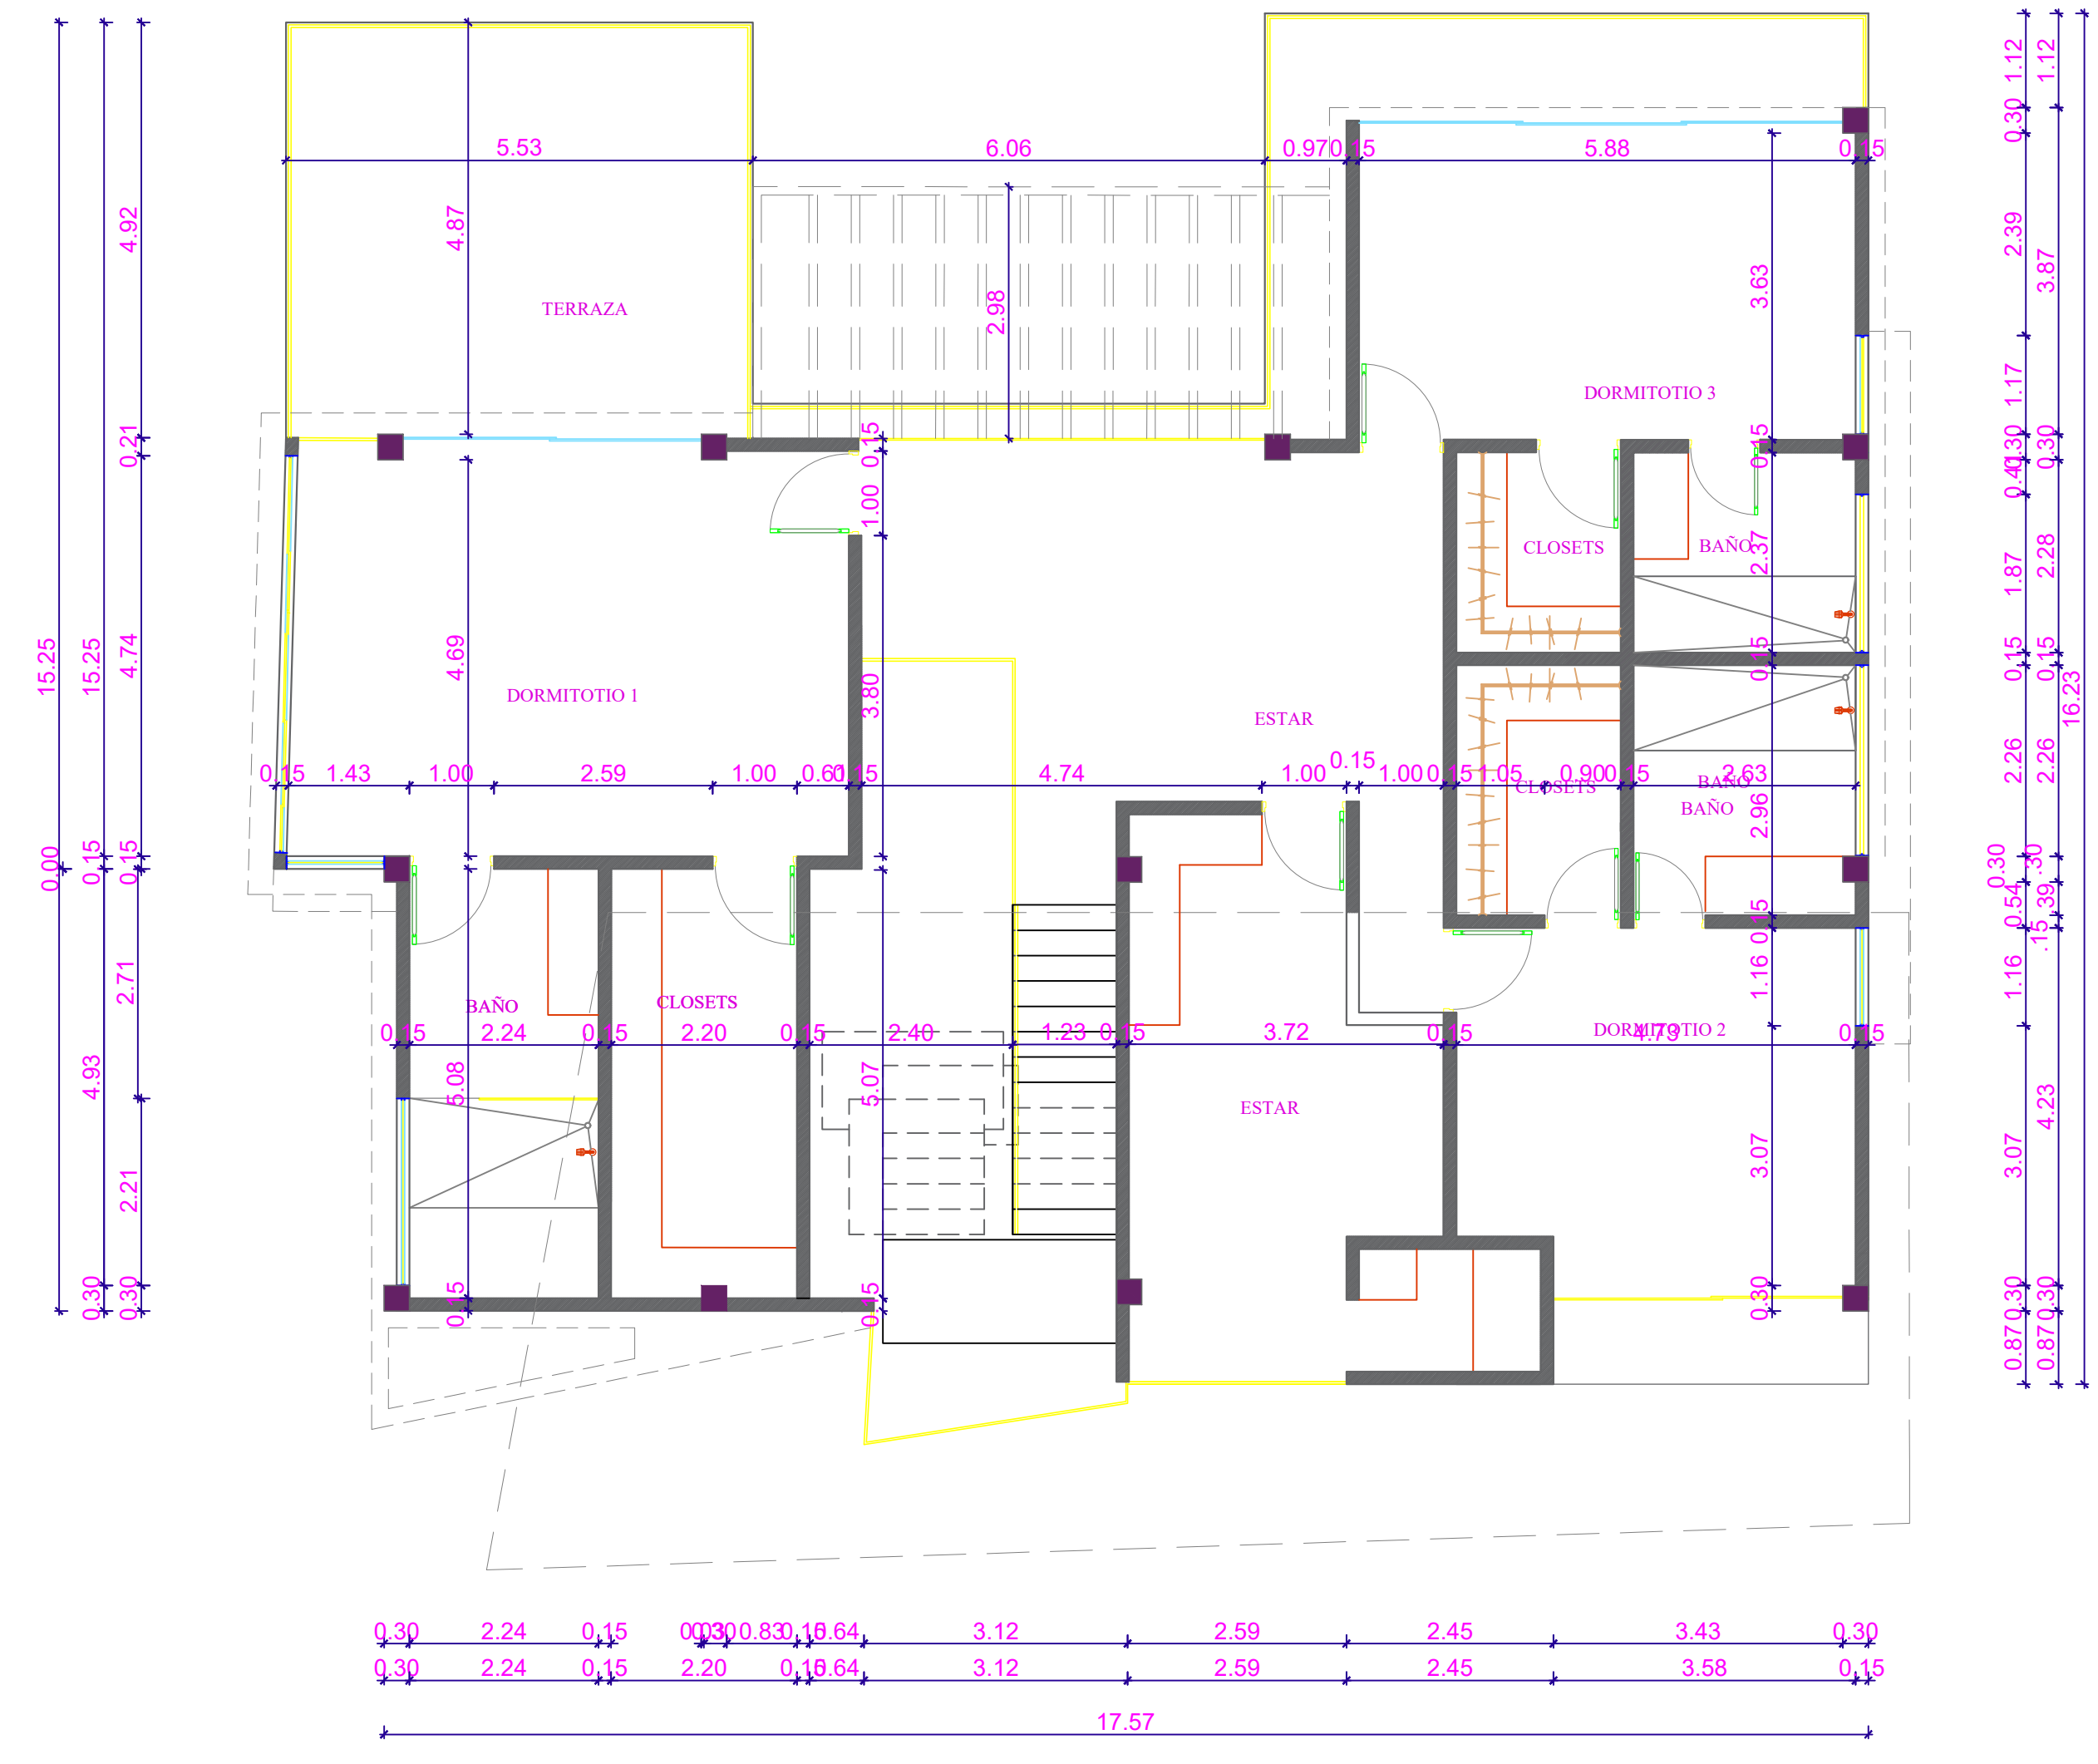

1 PLANTA DIMENSIONADA 2DO NIVEL 218.15mts2
A02 Villa ESC: --