


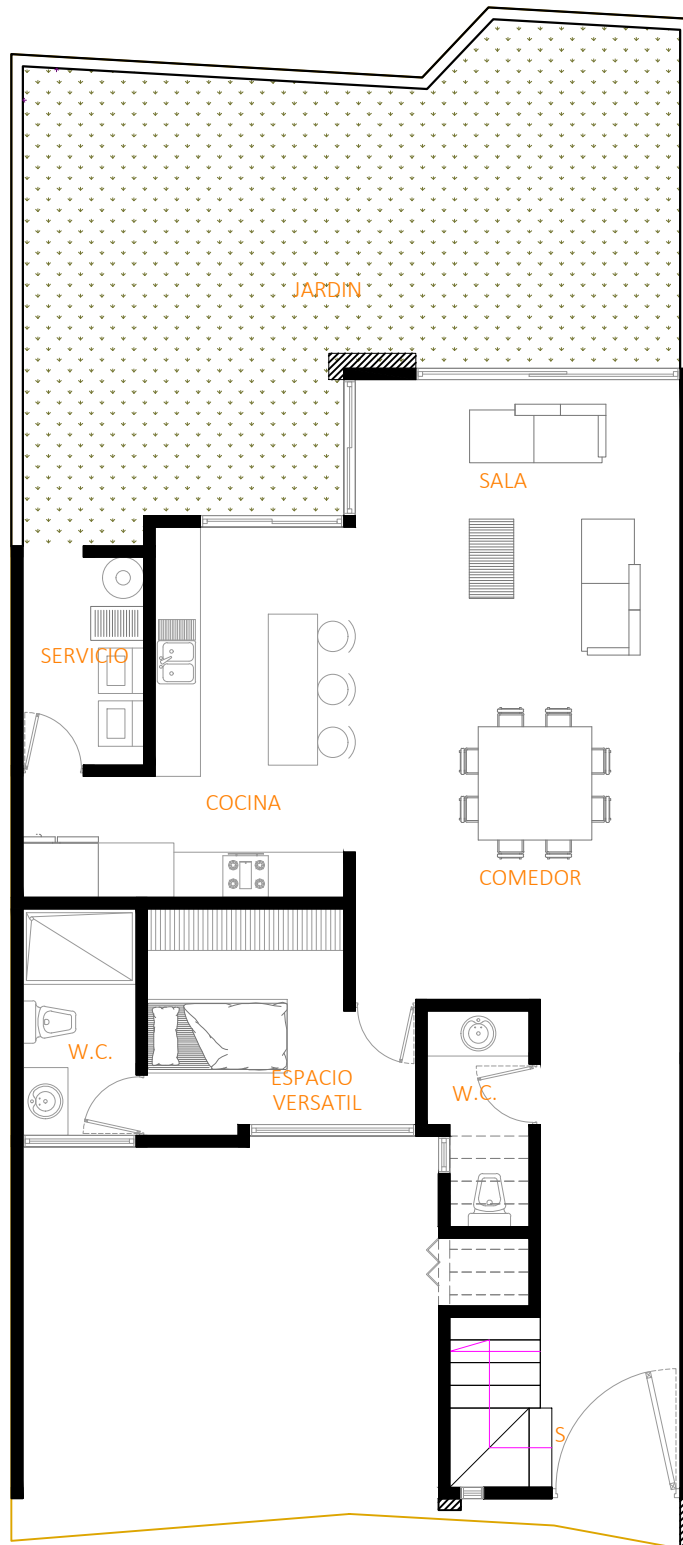

ARQUITECTONICO
PLANTA BAJA