



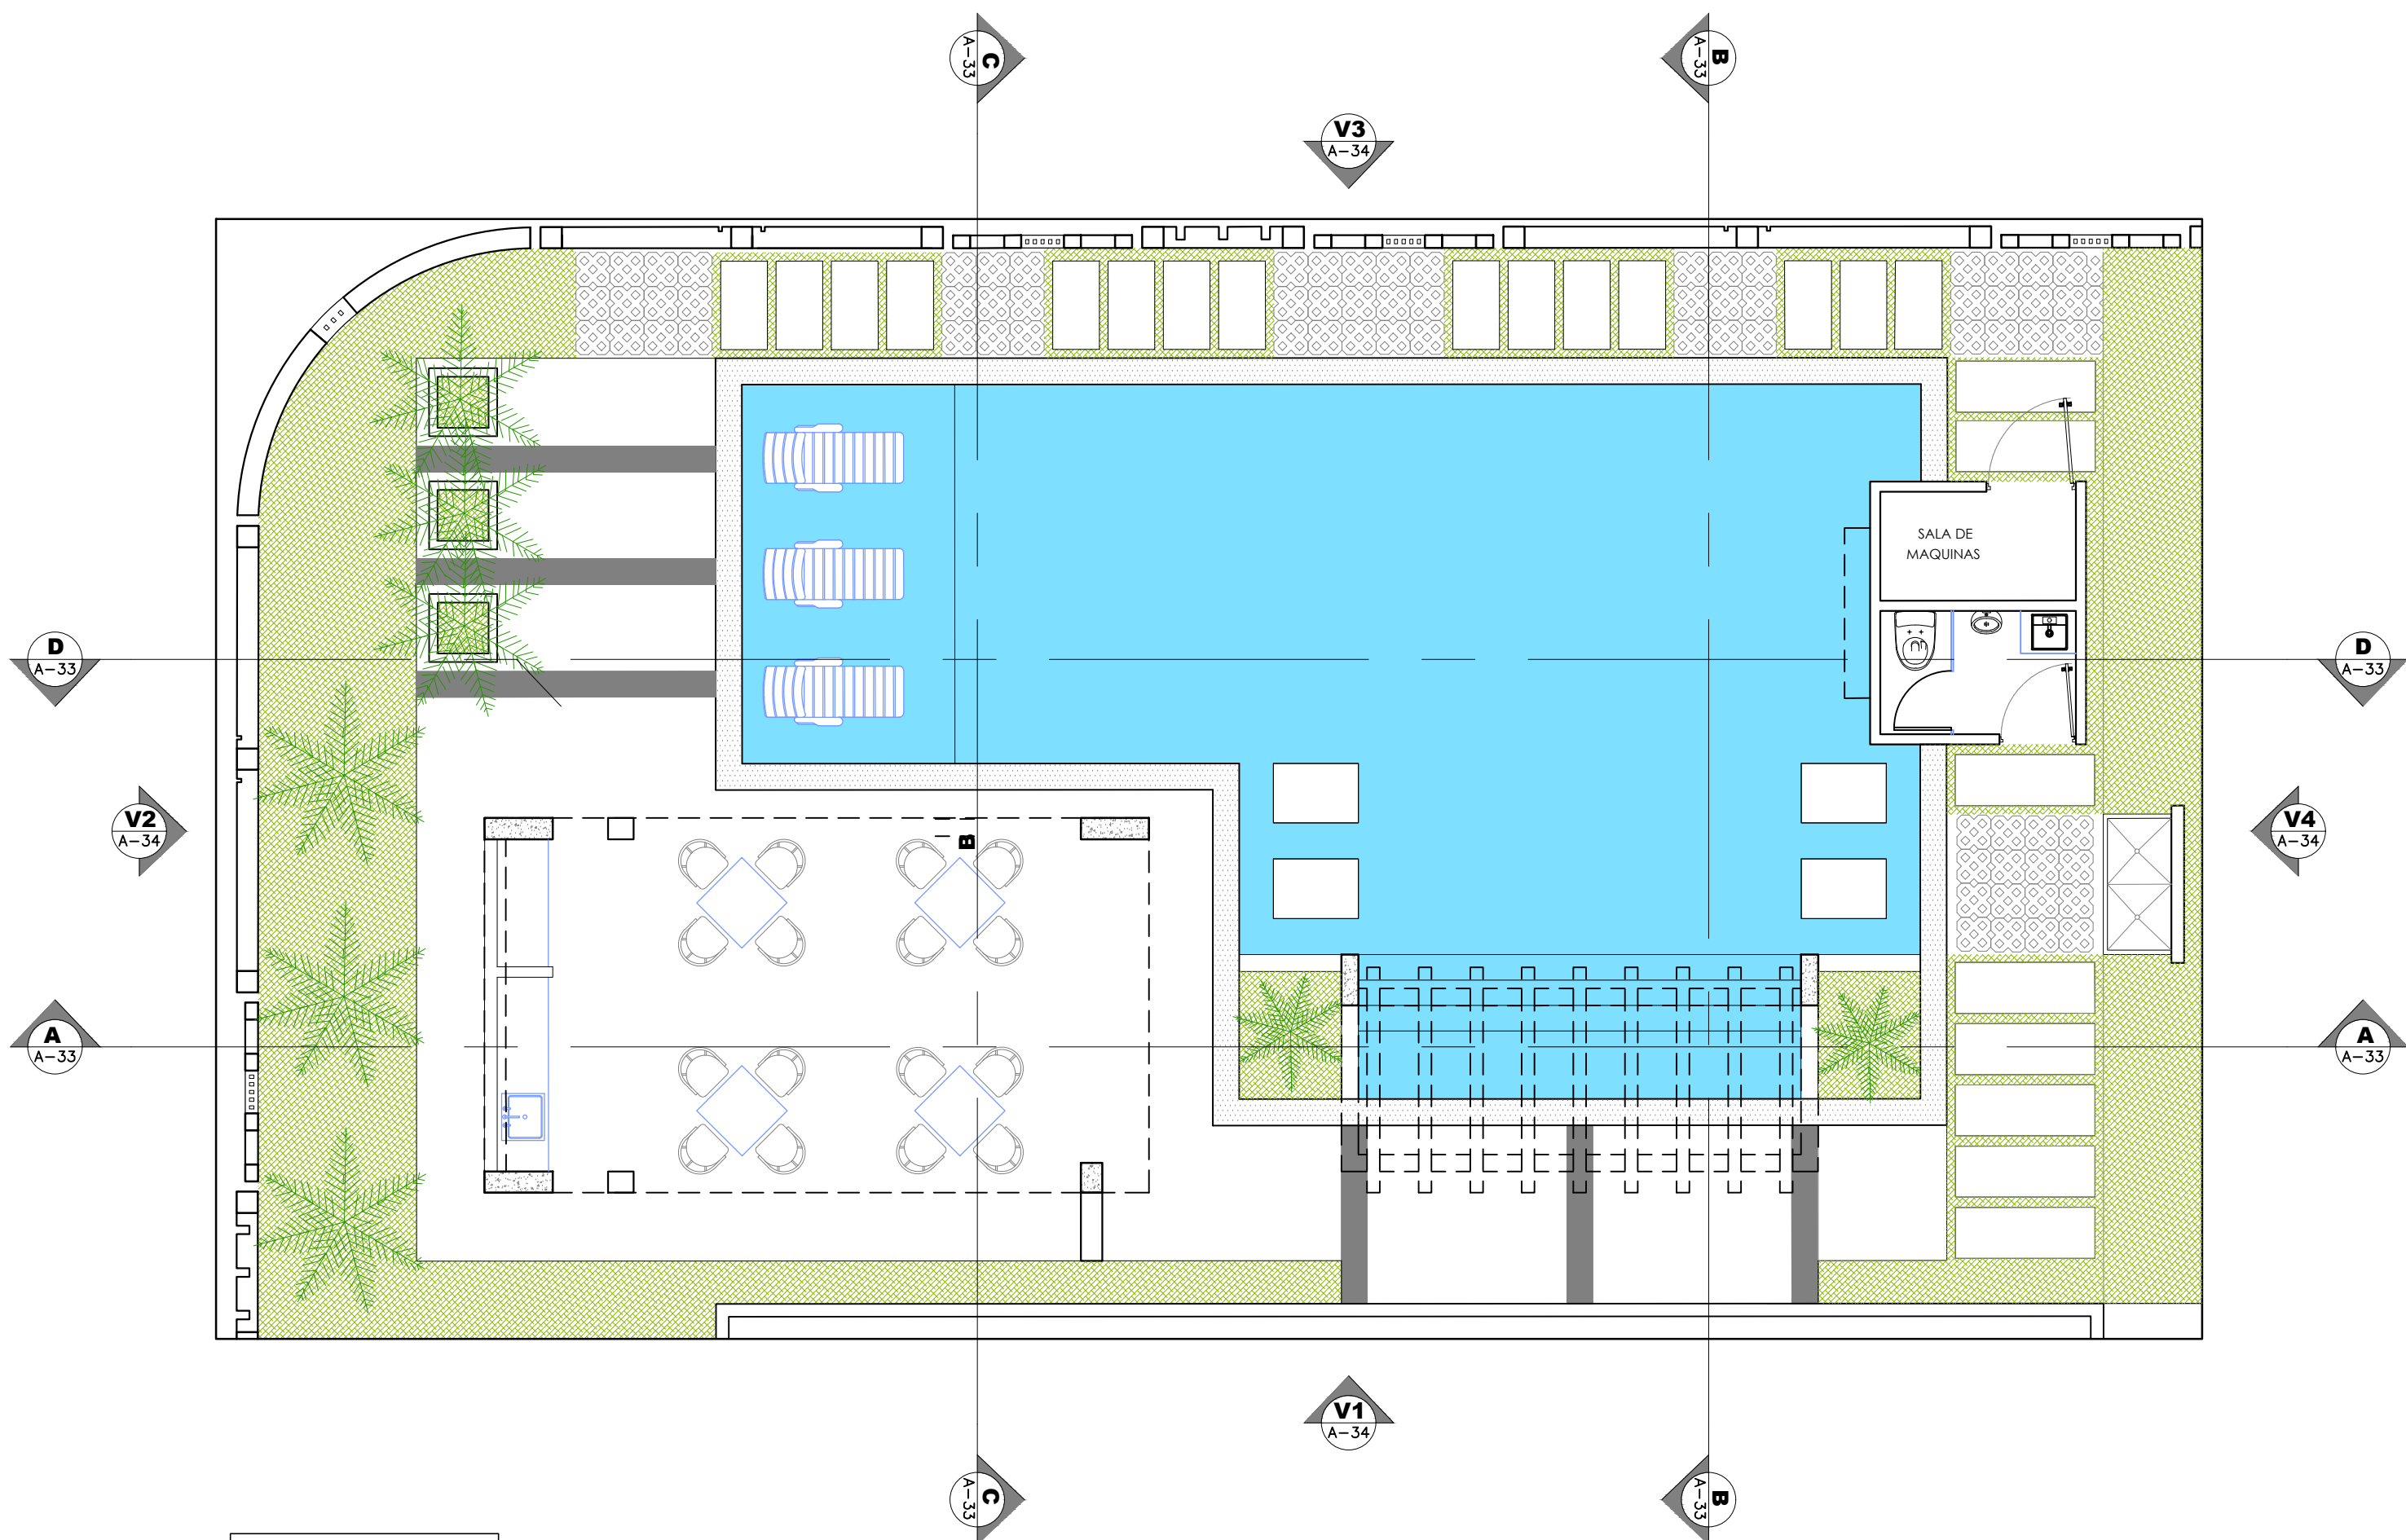

PLANTA ARQUITECTURA AREA SOCIAL

BAVARO ISLAND RESIDENCES


ESC. 1/ 75

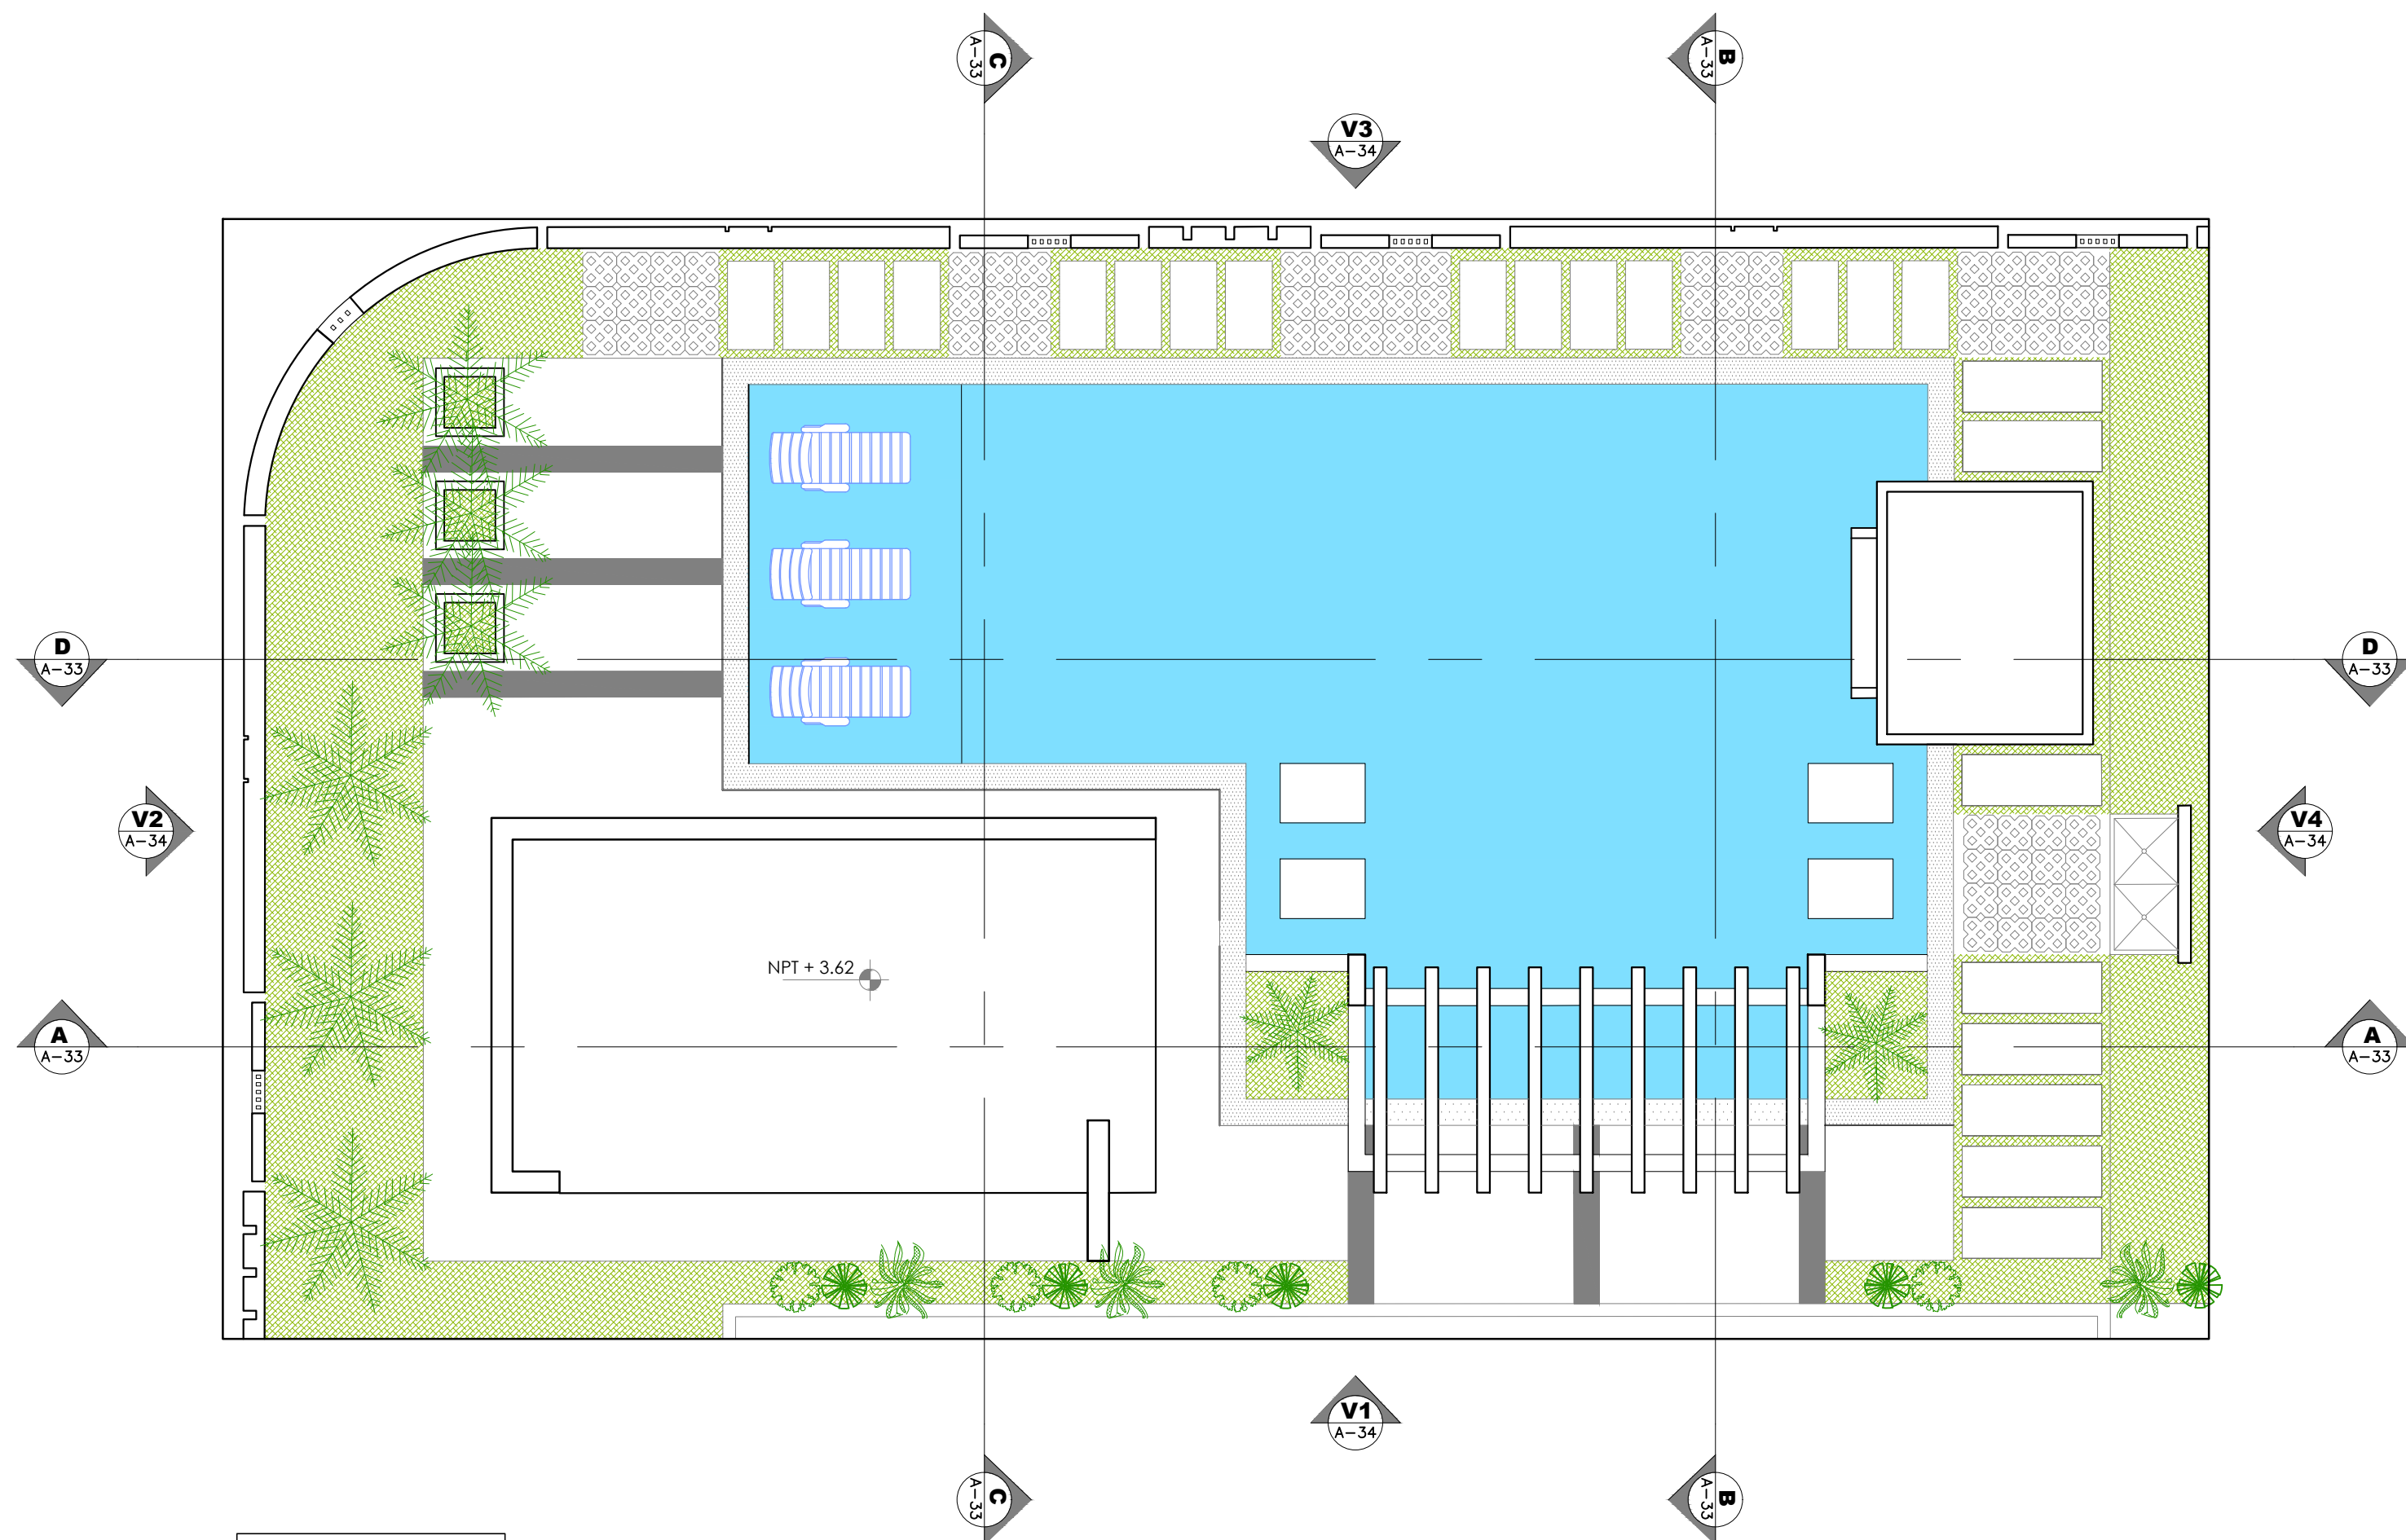

PLANTA TECHO AREA SOCIAL

BAVARO ISLAND RESIDENCES


ESC. 1/ 75

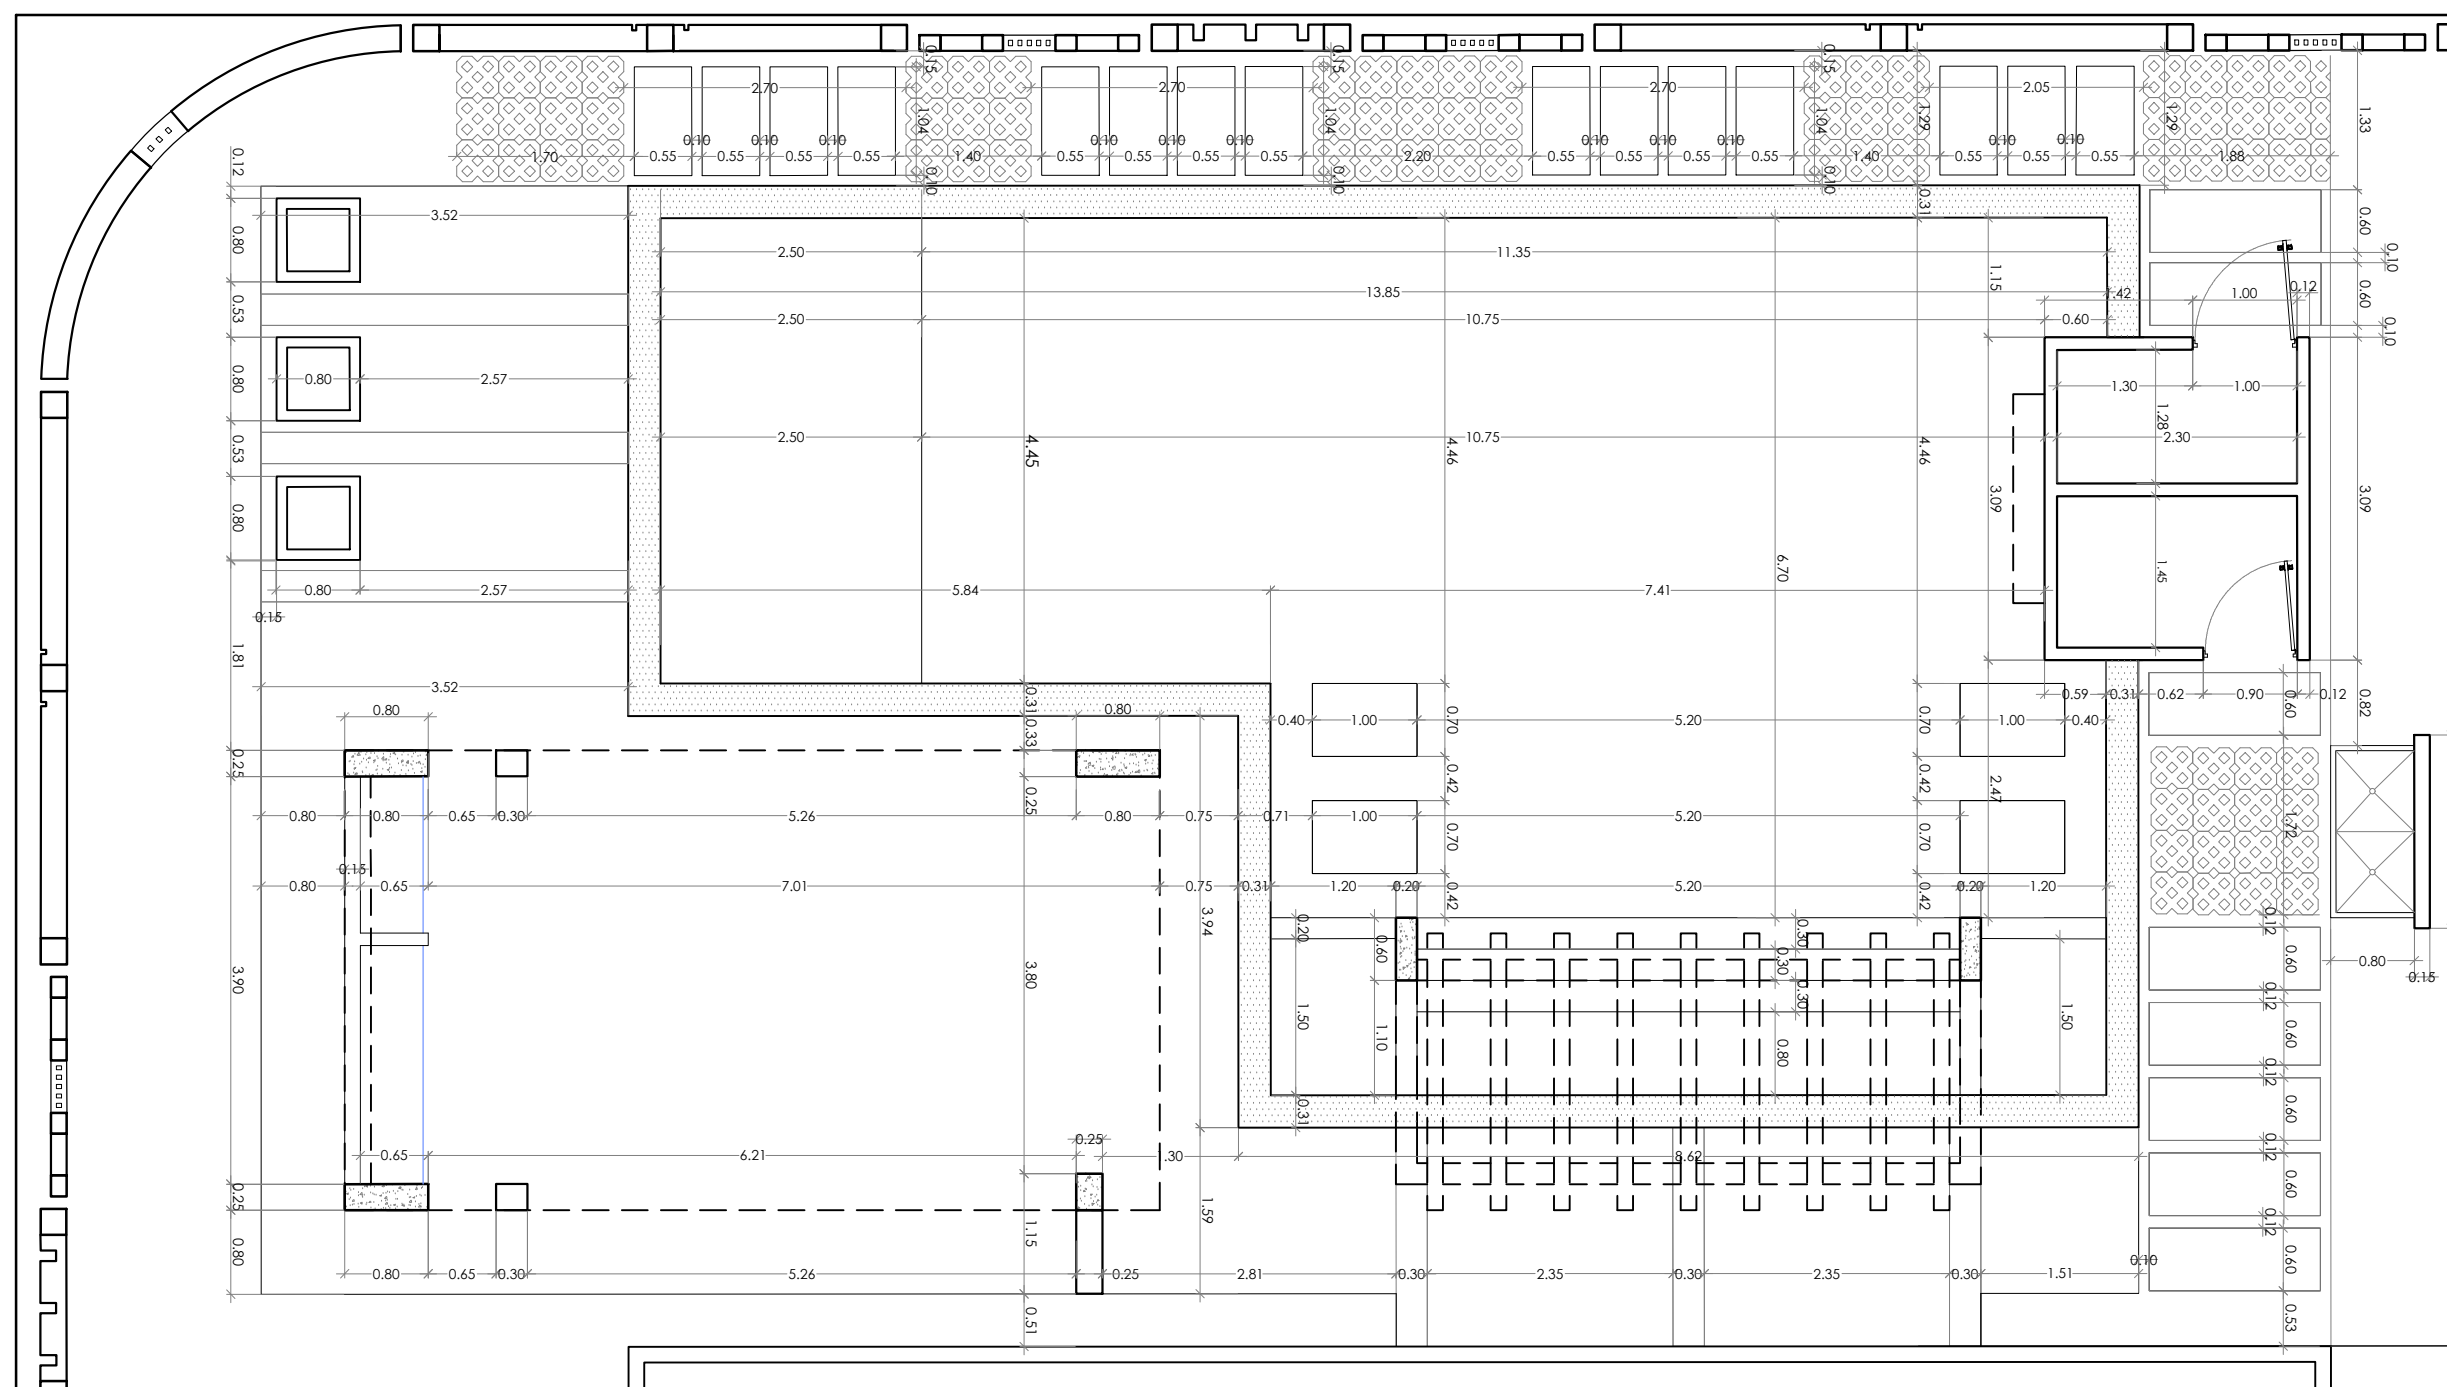

PLANTA ARQUITECTURA AREA SOCIAL DIMENSIONADA

BAVARO ISLAND RESIDENCES

ESC. 1/ 75

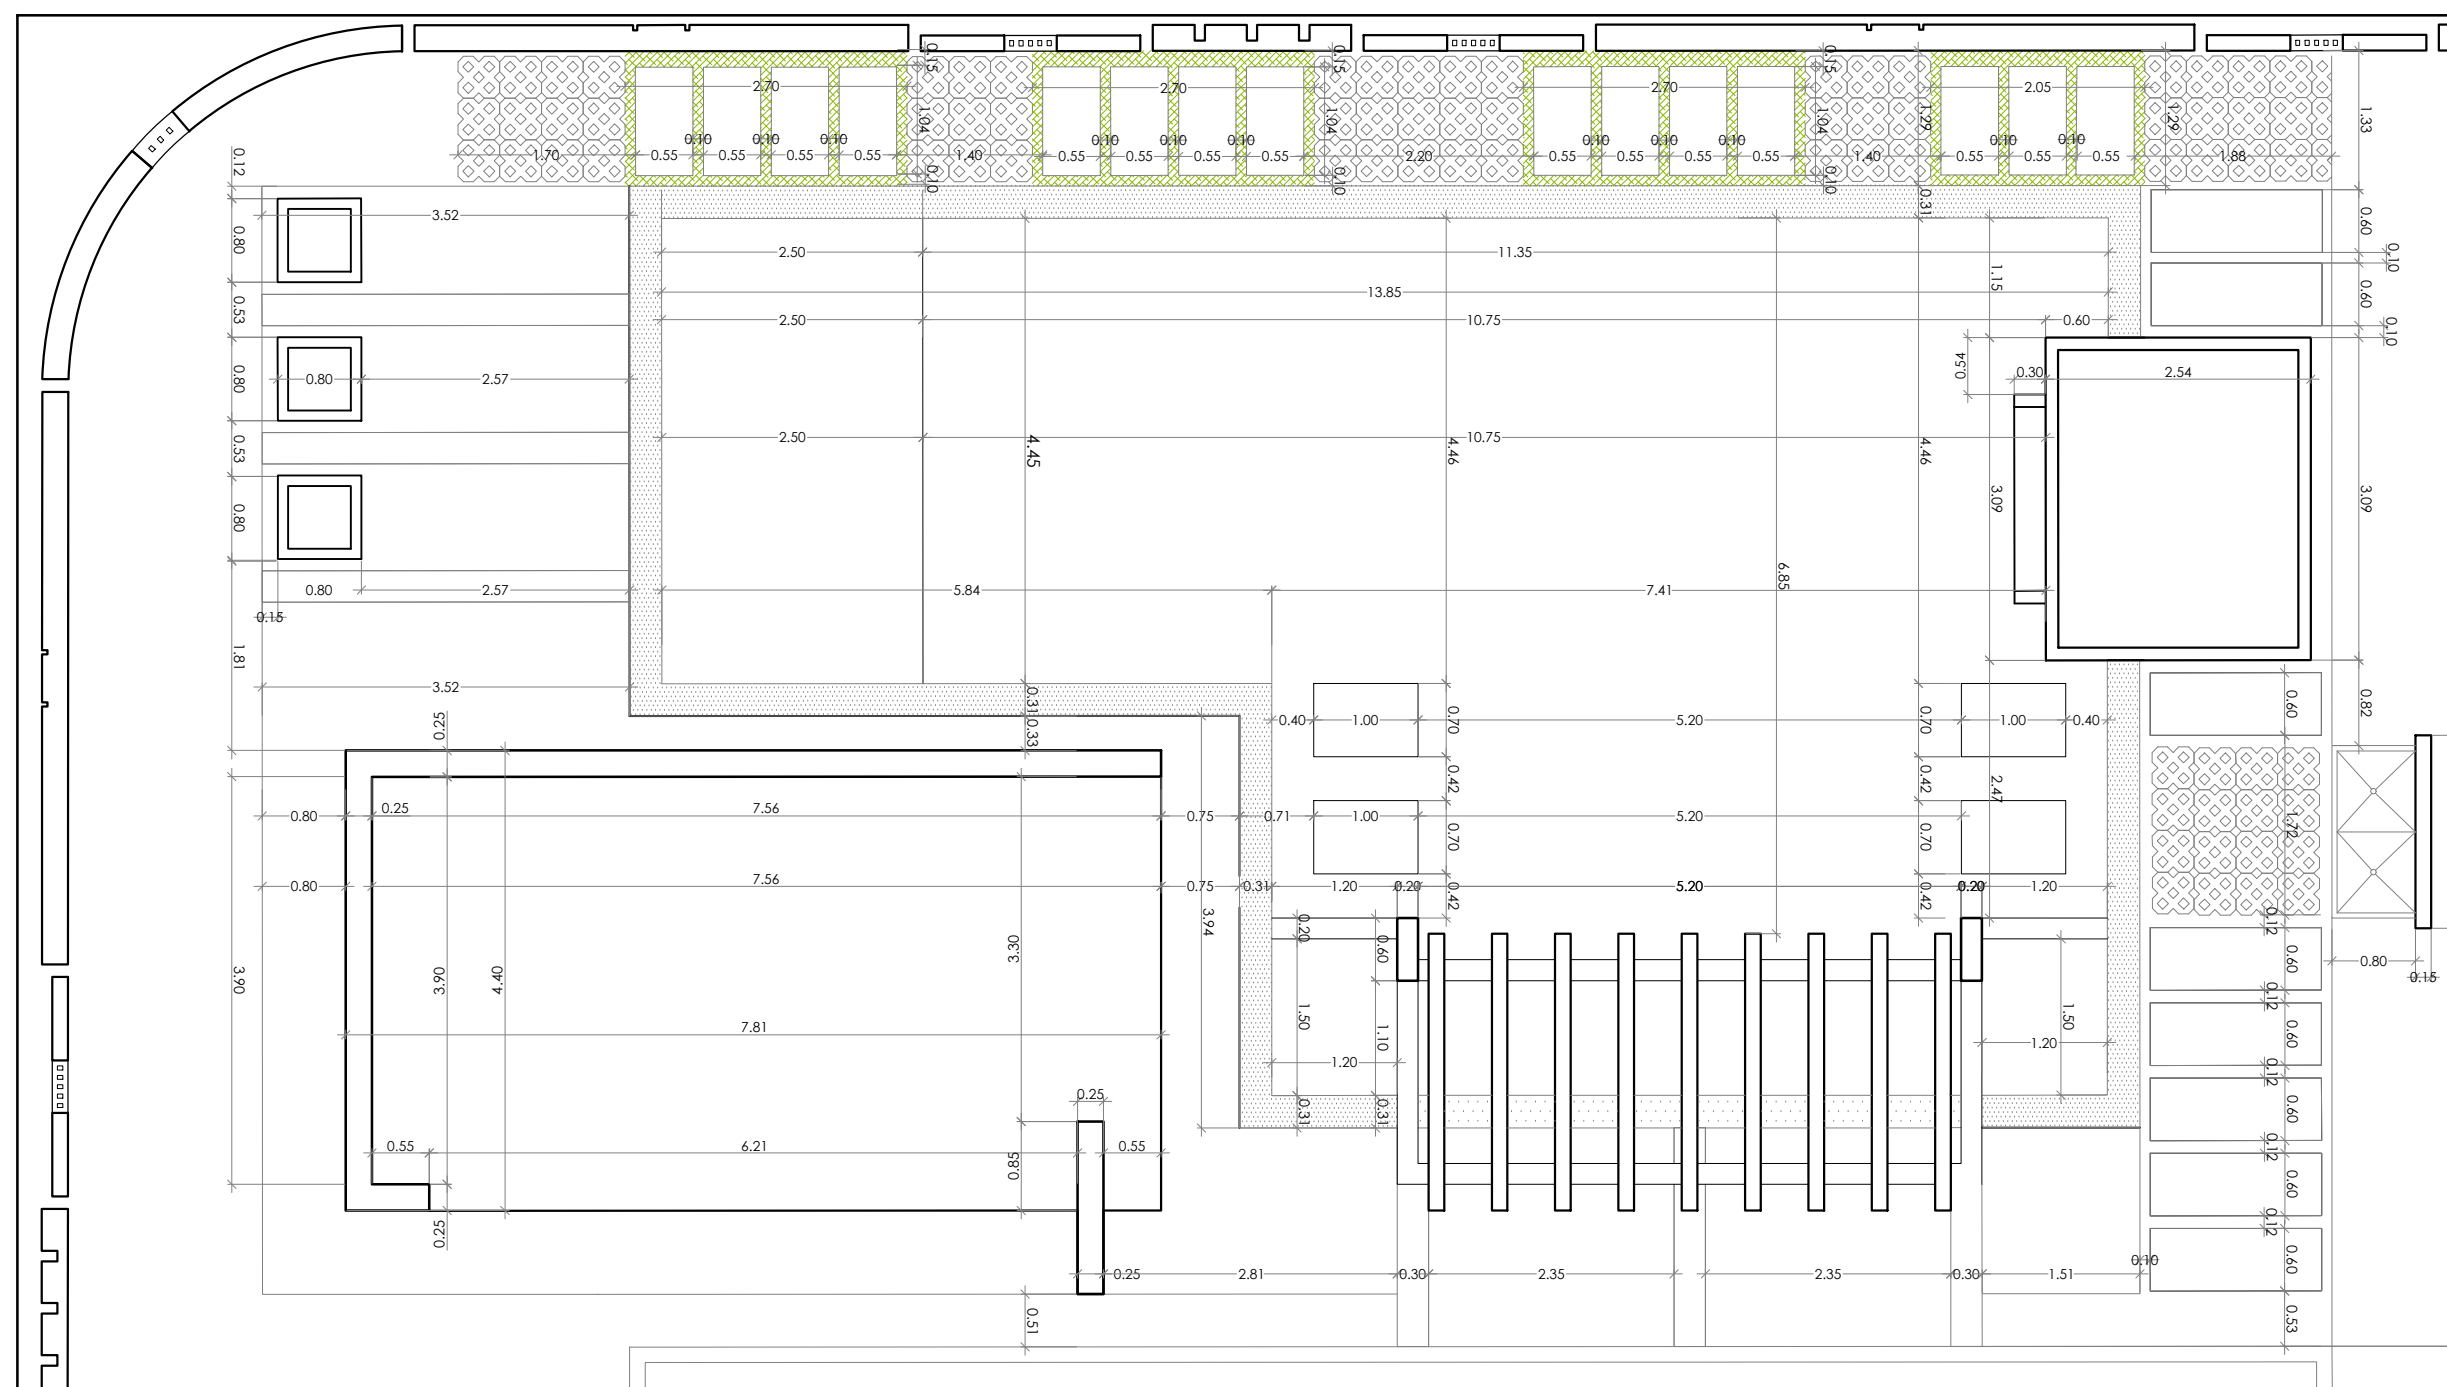

PLANTA TECHO AREA SOCIAL DIMENSIONADA

BAVARO ISLAND RESIDENCES

ESC. 1/ 75

N°	REVISIONES	FECHA	APROBADO
1	PRESENTACION PRELIMINAR DE PROYECTO	ABRIL-2022	

OBSERVACIONES

ESTRUCTURA:
INSTALACIONES ELECTRICAS:
INSTALACIONES SANITARIAS:

FIRMA:
FIRMA:
FIRMA:

PROPIETARIO:
CONSTRUCTORA
NUOVA ESPARTA, SRL
ARQUITECTA:
ARQ. DAHIANA MÉNDEZ
PAULA
COOIA: 39482

FIRMA:
COLABORADORES:
ARQ. RONY J. PUCHE
ARQ. RICARDO ESCALANTE

PLANO DE:
PLANTA AREA SOCIAL (DIMENSIONADA)
PLANTA TECHO AREA SOCIAL (DIMENSIONADA)
ARCHIVO:
PROYECTOS 2022/
BAVARO ISLAND
RESIDENCES
ESCALA:
1/75

UBICACION:
PUEBLO BAVARO MUNICIPIO HIGUEY - REPUBLICA
DOMINICANA
HUJA N°/DE:
39 / 51
FECHA:
MAYO - 2022



PROYECTO:
BAVARO ISLAND
RESIDENCES

LAMINA/SERIE:
A/32