


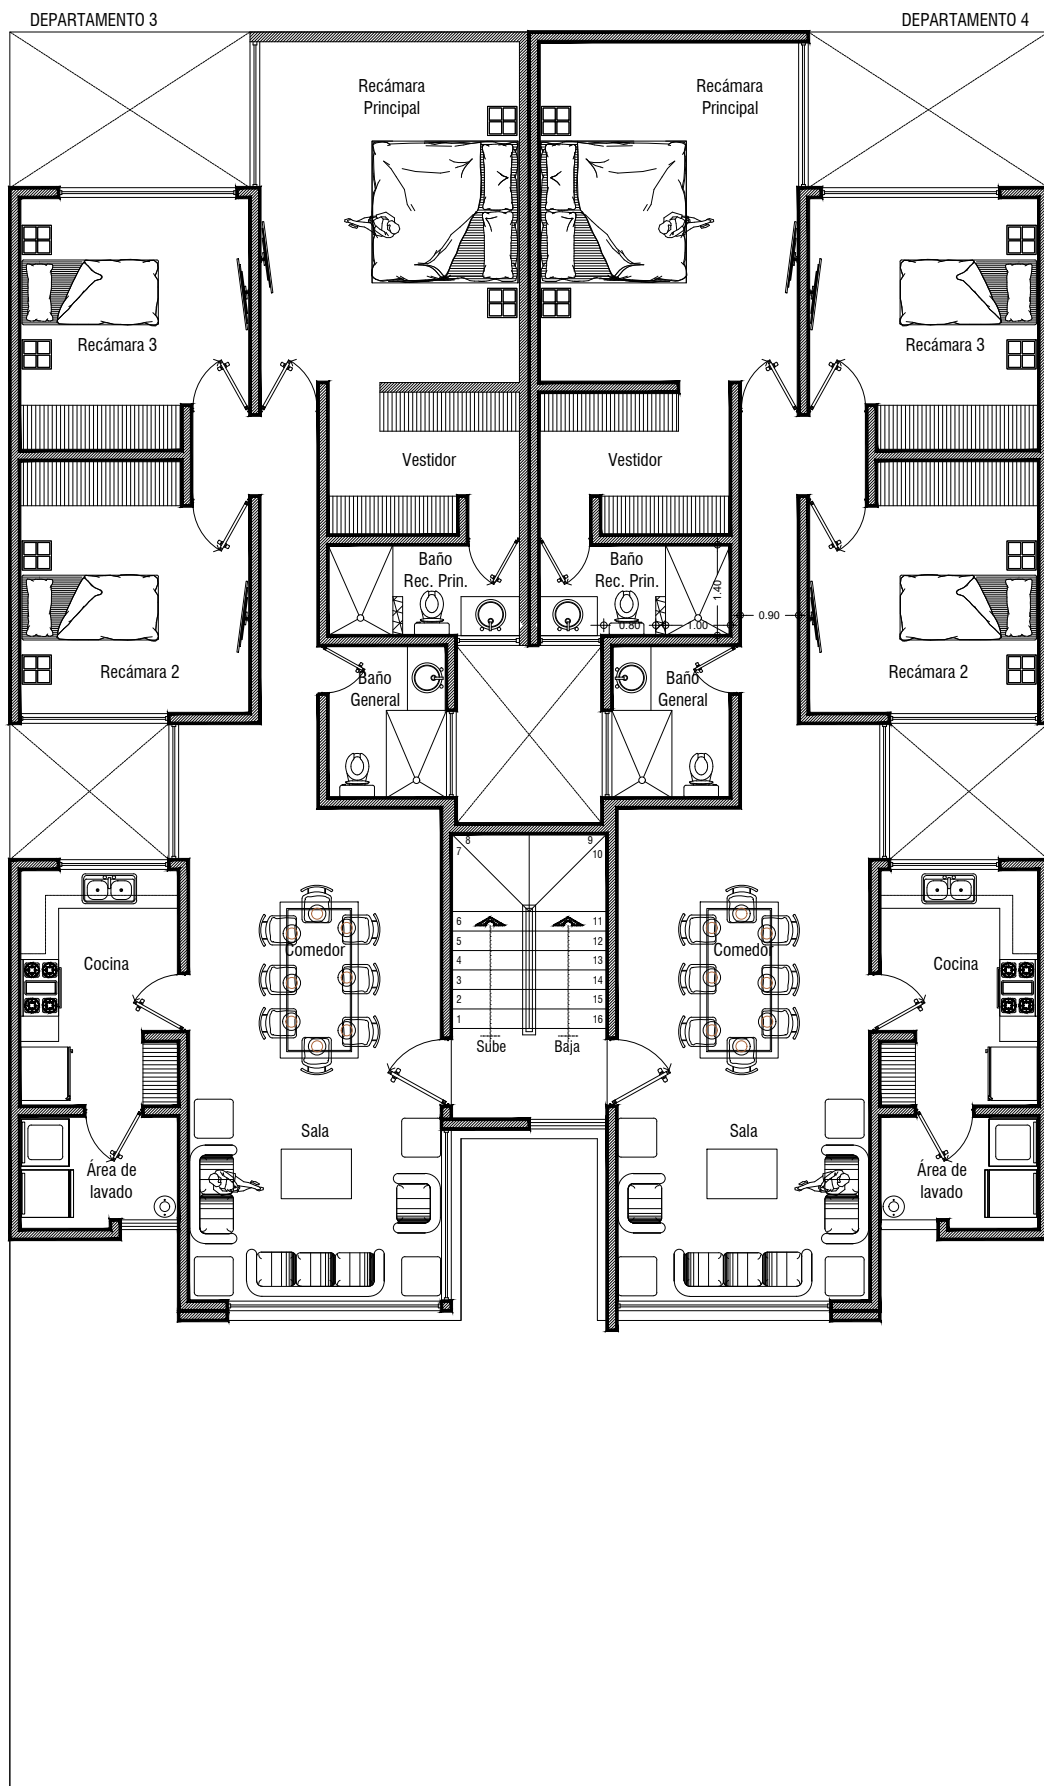

Planta 1er Nivel Arquitectonica

Escala 1:100