



DEPARTAMENTOS

**VISTA HERMOSA #615
COLONIA LAS AGUILAS**

Precios de PREVENTA

TABLA DE PRECIOS PREVENTA

PLANTA BAJA 1 y 2			
	\$2,745,000.00	2 Recamaras 128 mts2 +27 mts2 estacionamiento	
NIVEL 1 3 y 4			
	\$2,945,000.0	3 Recamaras 128 mts2 +27 mts2 estacionamiento	
NIVEL 2 5 y 6			
	\$2,895,000.0	3 Recamaras 128 mts2 +27 mts2 estacionamiento	

ENTREGA OCTUBRE 2022


Planta Baja: Departamentos 1 y 2

Distribución de Departamentos

- Recamara principal con vestidor y baño
- completo
- Recamara secundaria con closet con cajonera, belicera y tubo de colgar
- Baño completo
- Sala-Comedor
- Cocina incluye: Cocina integral y closet
- Patio de servicio
- Jardín 14 mt²
- Estacionamiento para 2 autos

ACABADOS

- Cocina Integral con Granito
- Pisos Áreas Comunes: Porcelanato de 60x60cm
- Recamaras en duela laminada de 7mm
- Lavanetas en Mármol
- Ventanas en Aluminio Negro de 3'

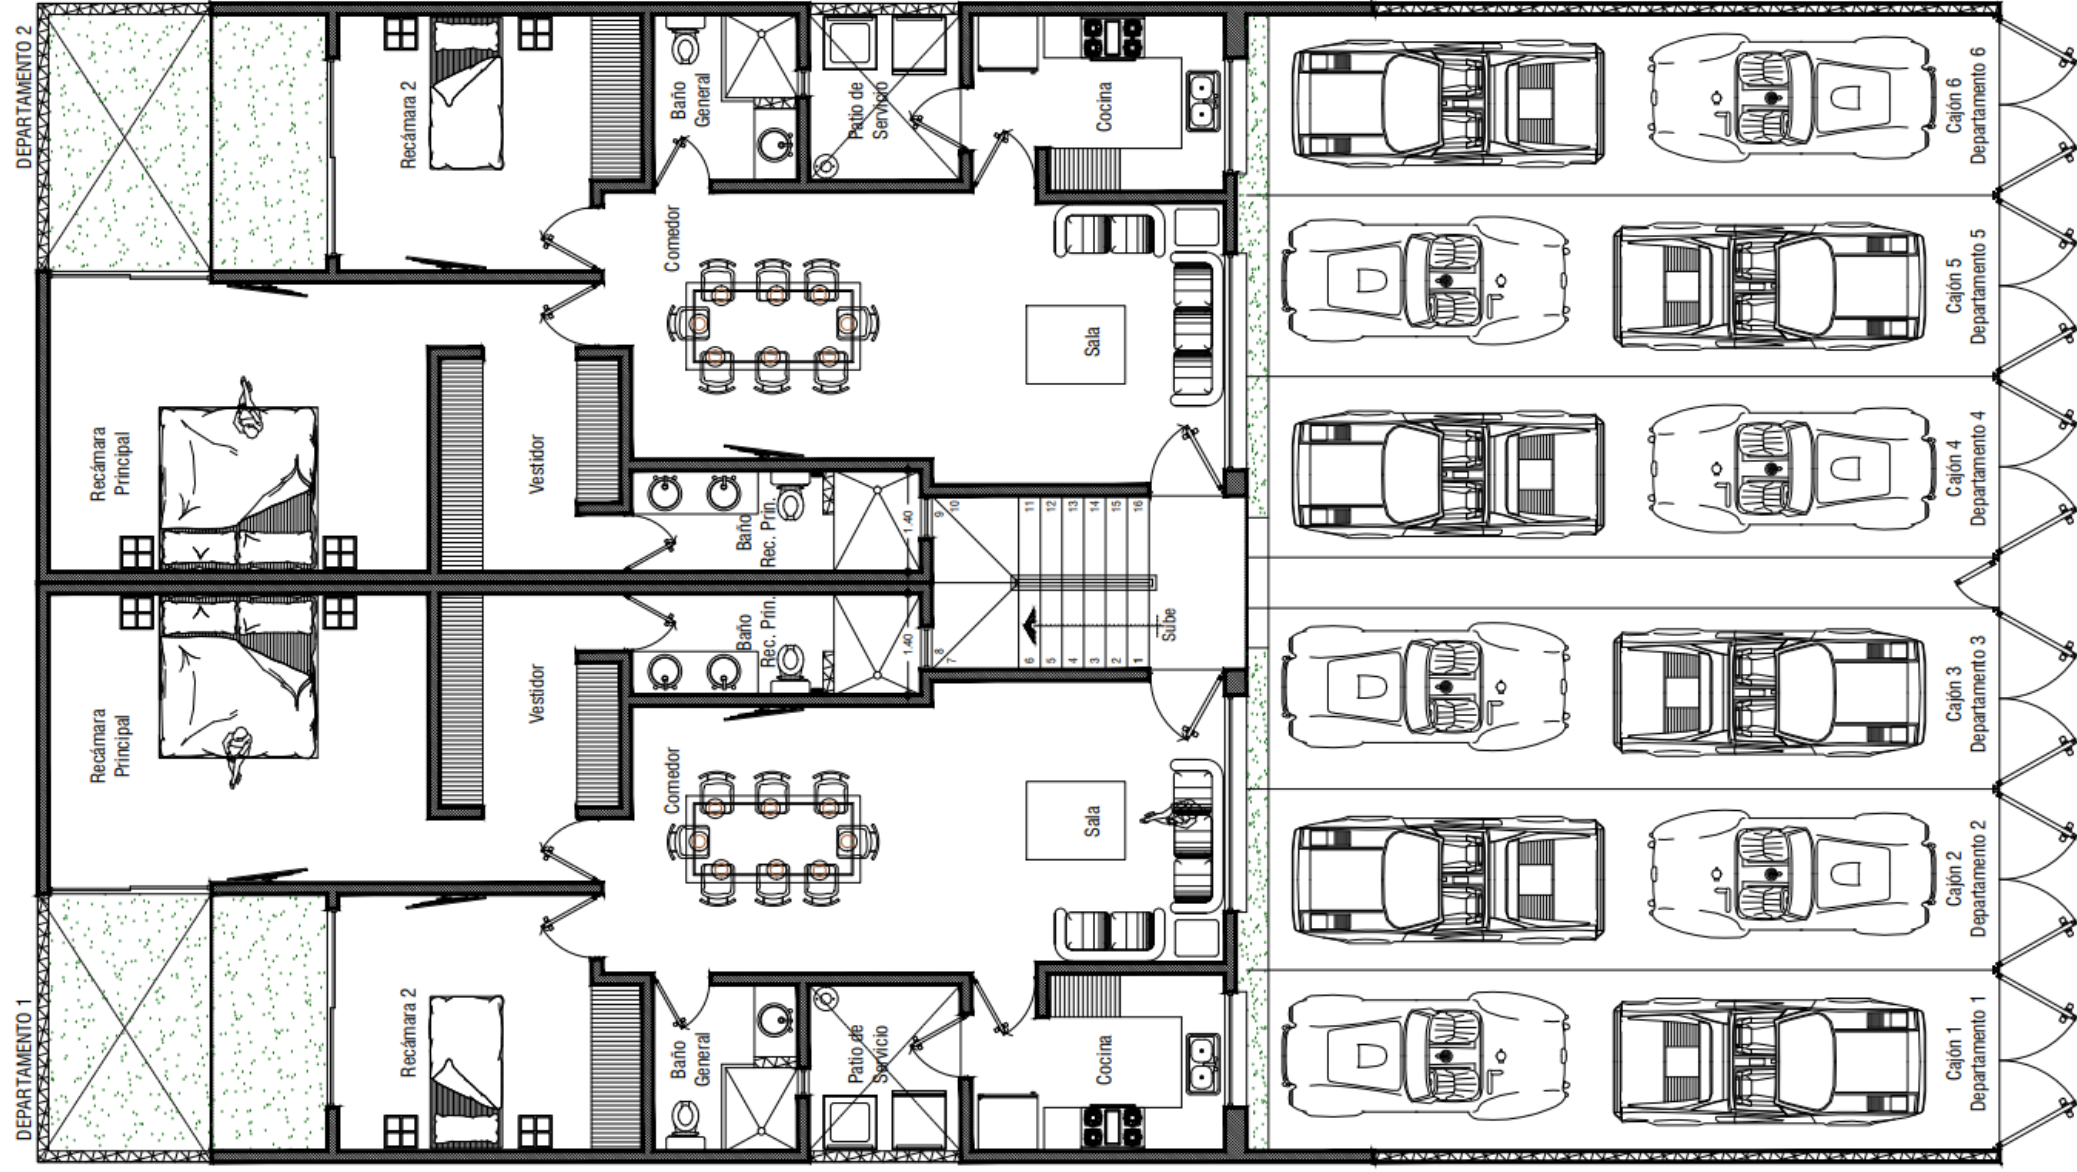

Planta Baja Arquitectonica




Nivel 1: Departamentos 3 y 4

Distribución de Departamentos

- Recamara principal con vestidor y baño
- completo
- 2 Recamaras secundarias con closet con cajonera, belicera y tubo de colgar
- Baño completo compartido
- Sala-Comedor
- Cocina incluye: Cocina integral y closet
- Patio de servicio
- Estacionamiento para 2 autos

ACABADOS

- Cocina Integral con Granito
- Pisos Áreas Comunes: Porcelanato de 60x60cm
- Recamaras en duela laminada de 7mm
- Lavanetas en Mármol
- Ventanas en Aluminio Negro de 3'

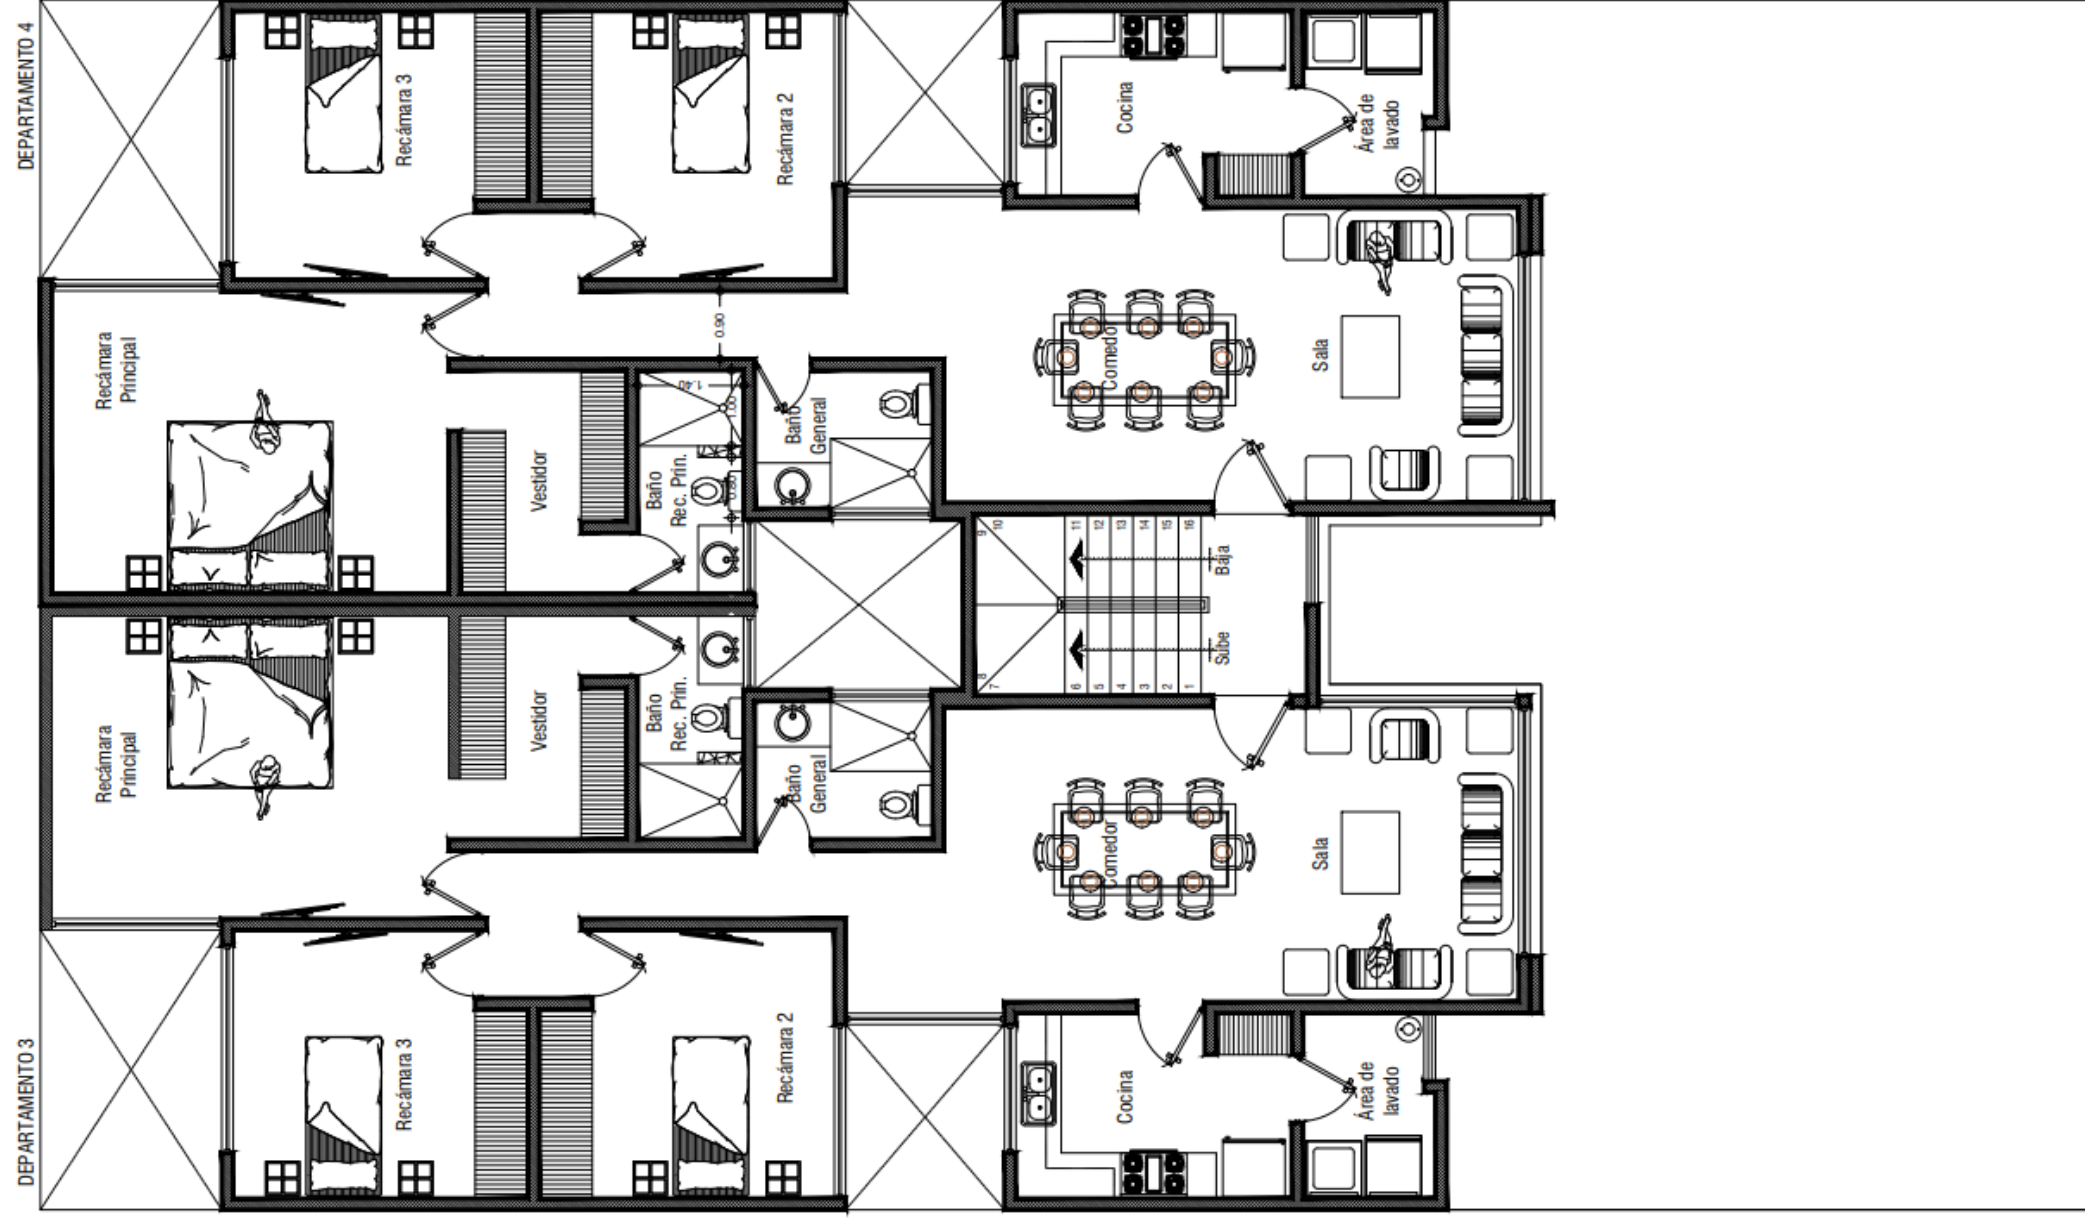

Planta 1er Nivel Arquitectonica

Escala 1:100




Nivel 2: Departamentos 5 y 6

Distribución de Departamentos

- Recamara principal con vestidor y baño completo
- 2 Recamaras secundarias con closet con cajonera, belicera y tubo de colgar
- Baño completo compartido
- Sala-Comedor
- Cocina incluye: Cocina integral y closet
- Patio de servicio
- Estacionamiento para 2 autos

ACABADOS

- Cocina Integral de Granito
- Pisos Áreas Comunes: Porcelanato de 60x60cm
- Recamaras en duela laminada de 7mm
- Lavanetas en Mármol
- Cocina Integral con cubierta de granito
- Ventanas en Aluminio Negro de 3'

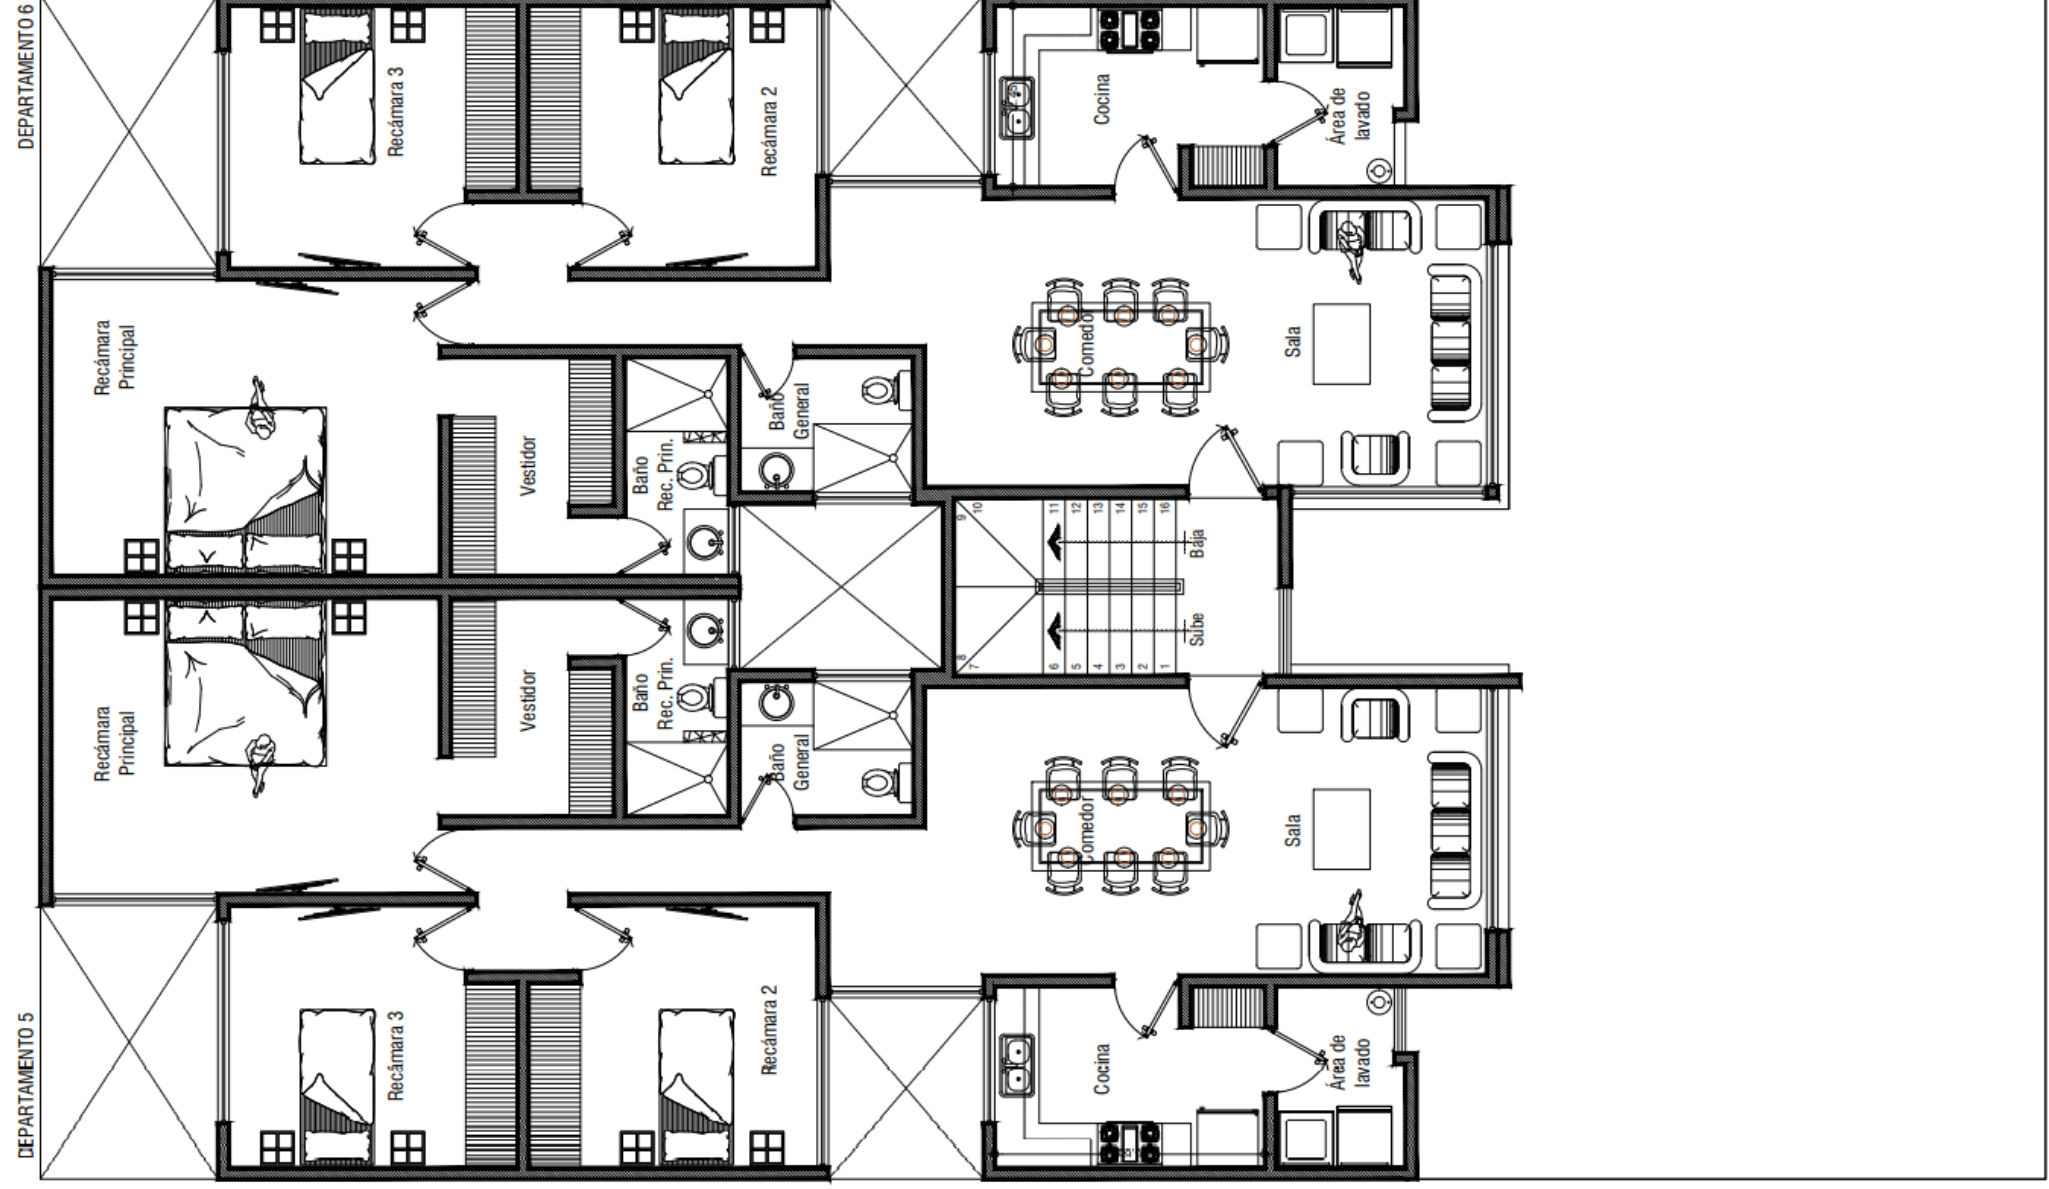

Planta 2do Nivel Arquitectonica

Escala 1:100





Ubicación

