


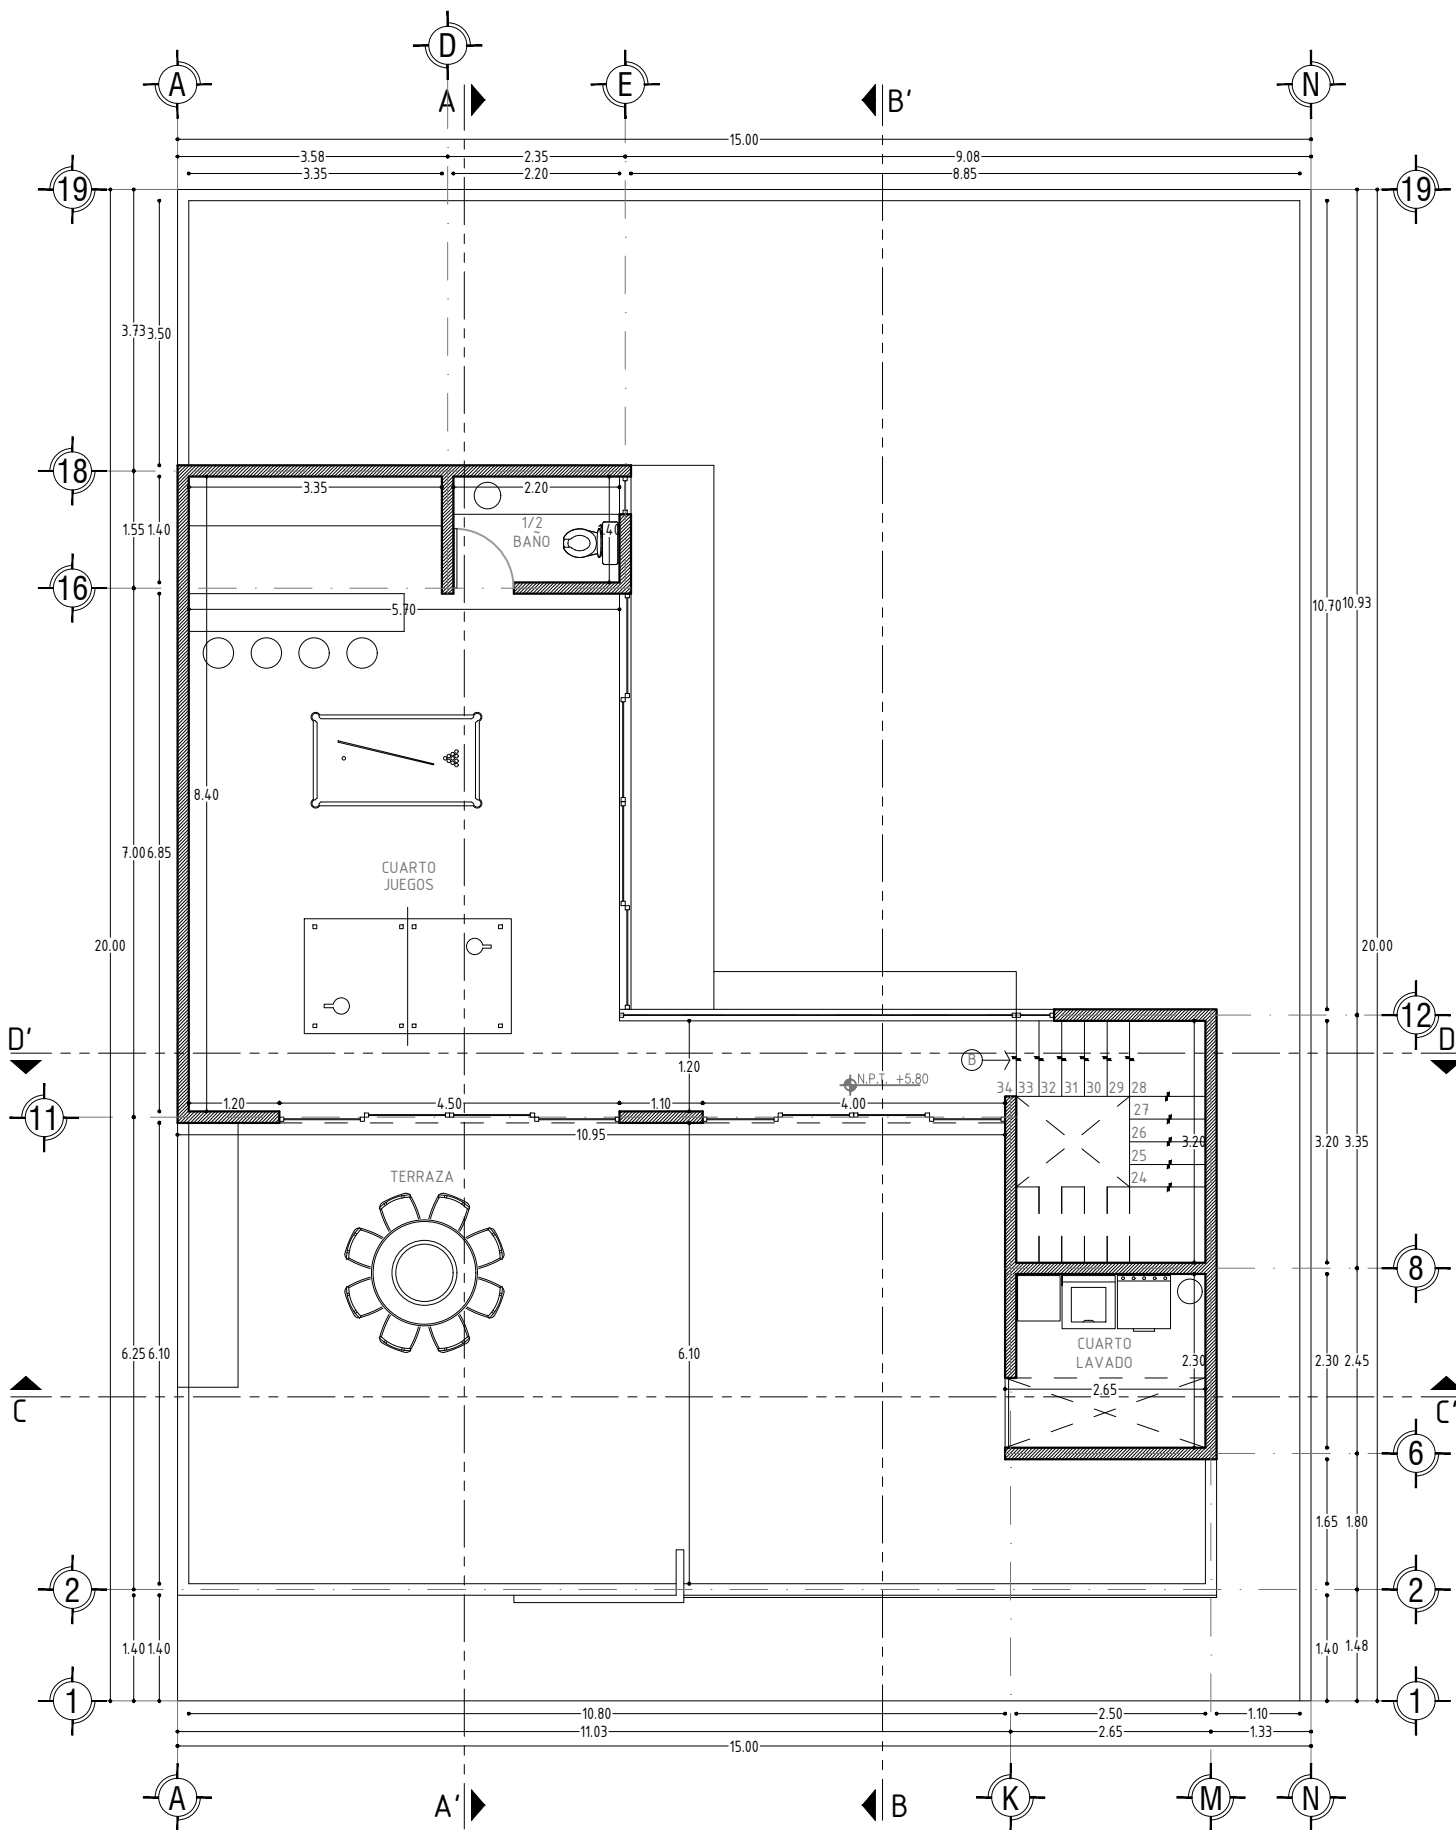

Planta Arquitectónica Nivel 2

71.47m2
esc 1:100