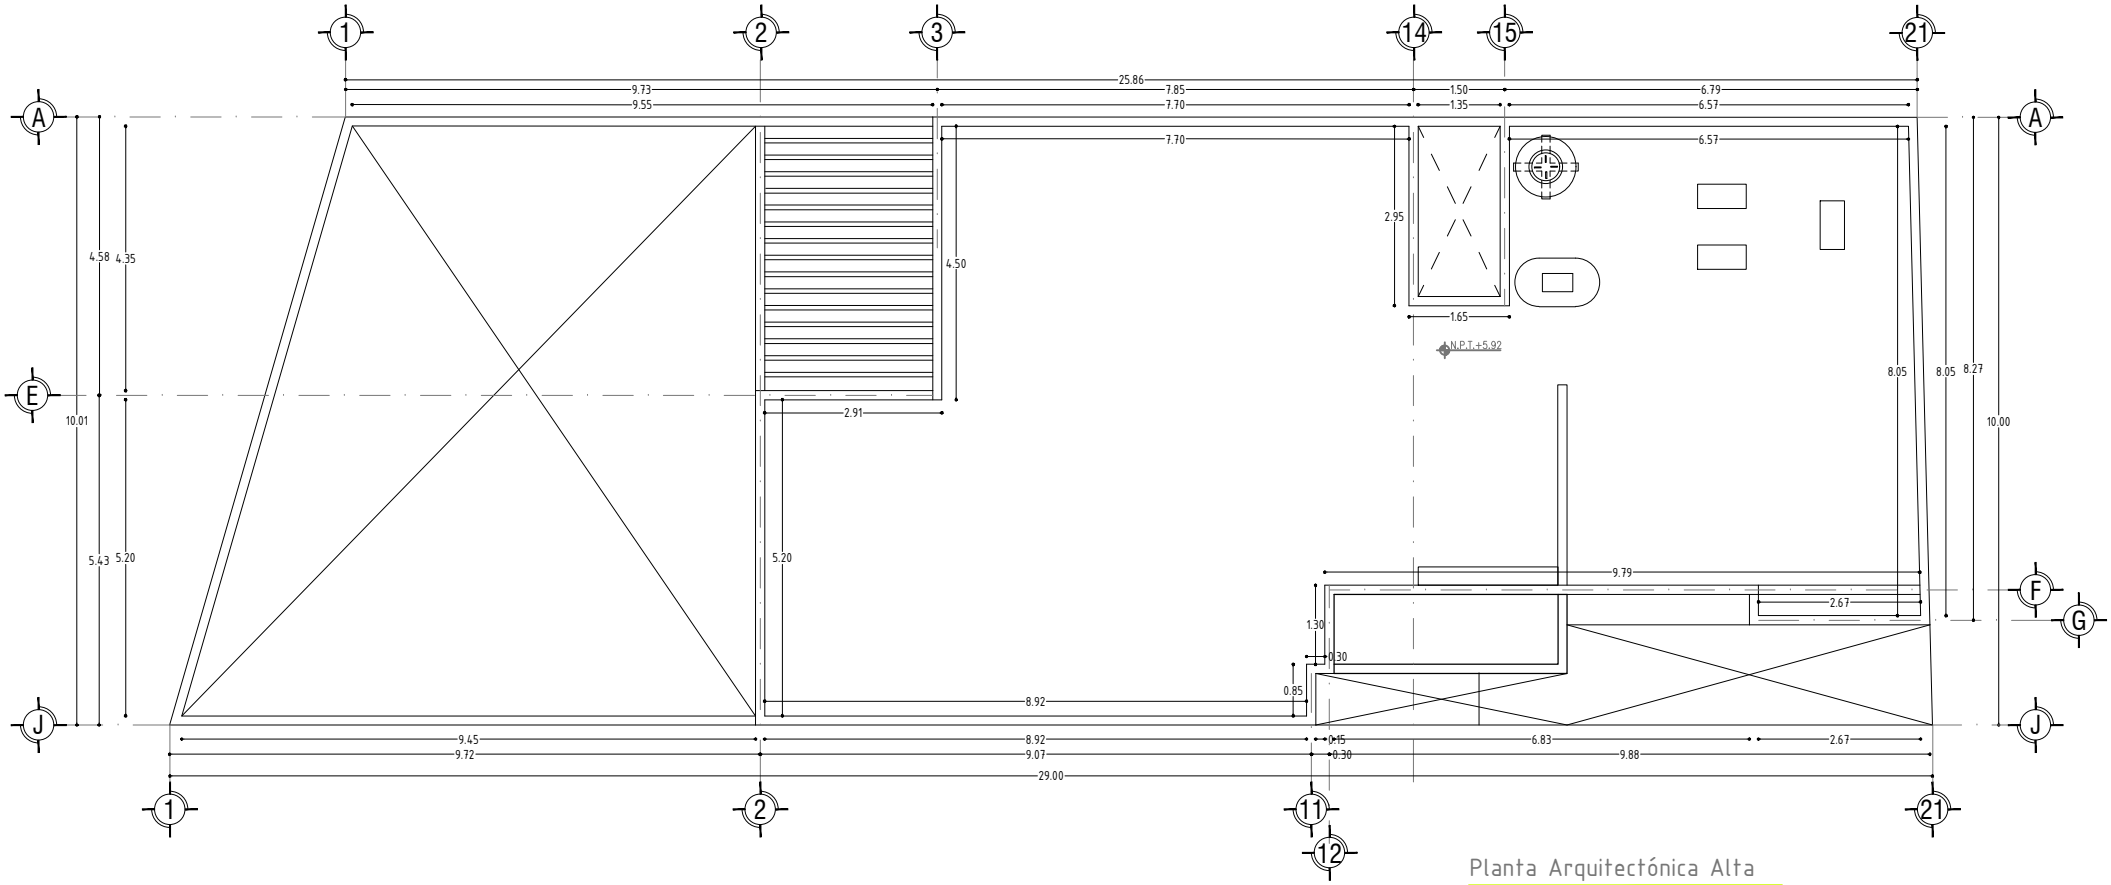

Planta Arquitectónica Alta

Total m2:312.50

esc 1:100