


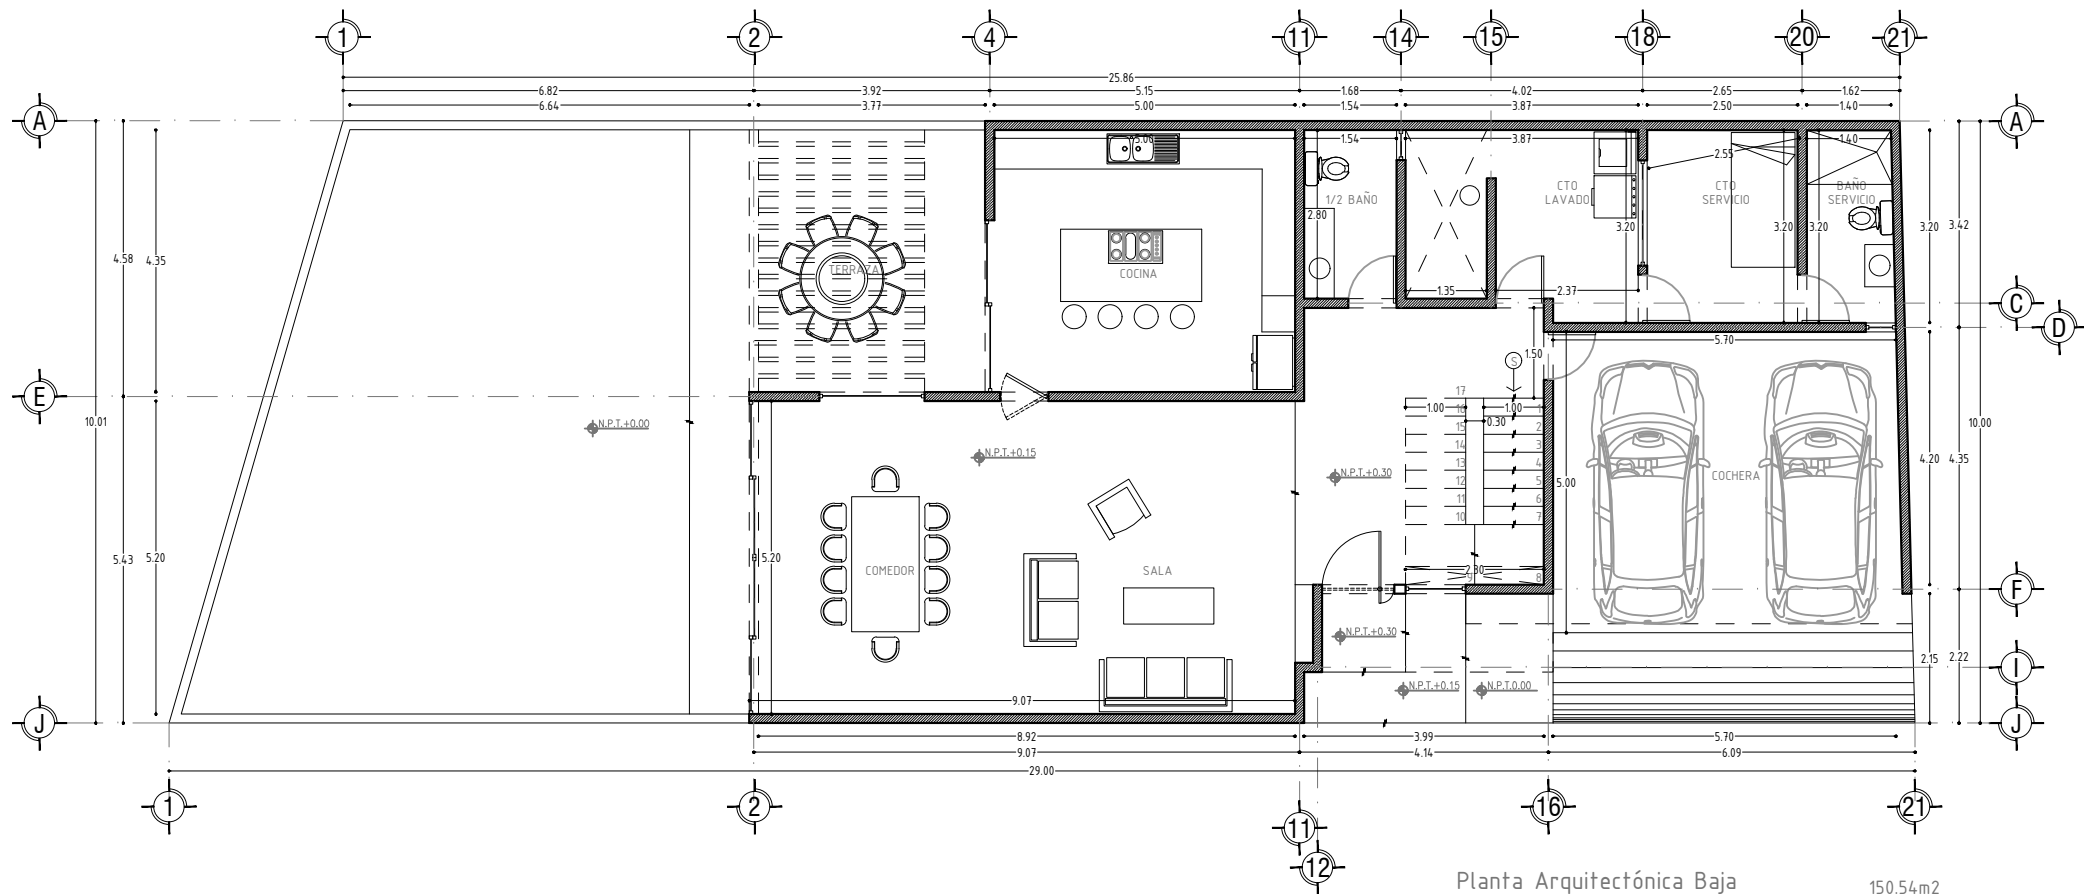

Planta Arquitectónica Baja

Total m2: 312.50

150.54m2
esc 1:100