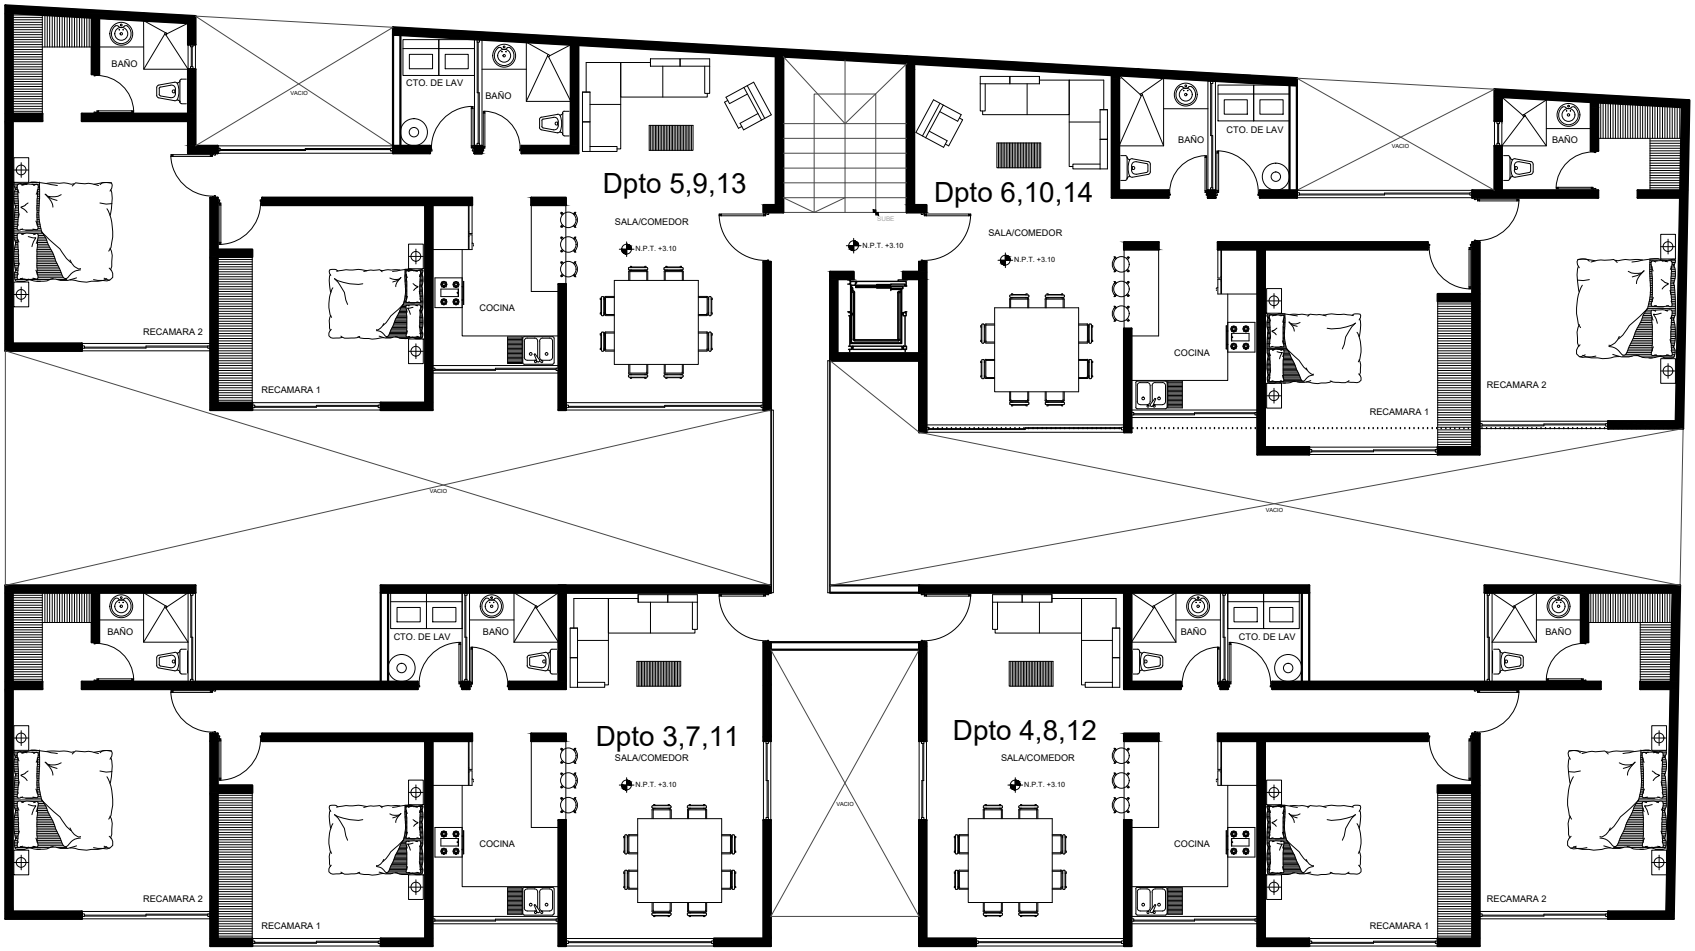

ARQUITECTONICO

escala:1:100

PLANTA NIVEL 1,2 Y 3