


ARQUITECTONICO

escala:1:100

PLANTA NIVEL 5

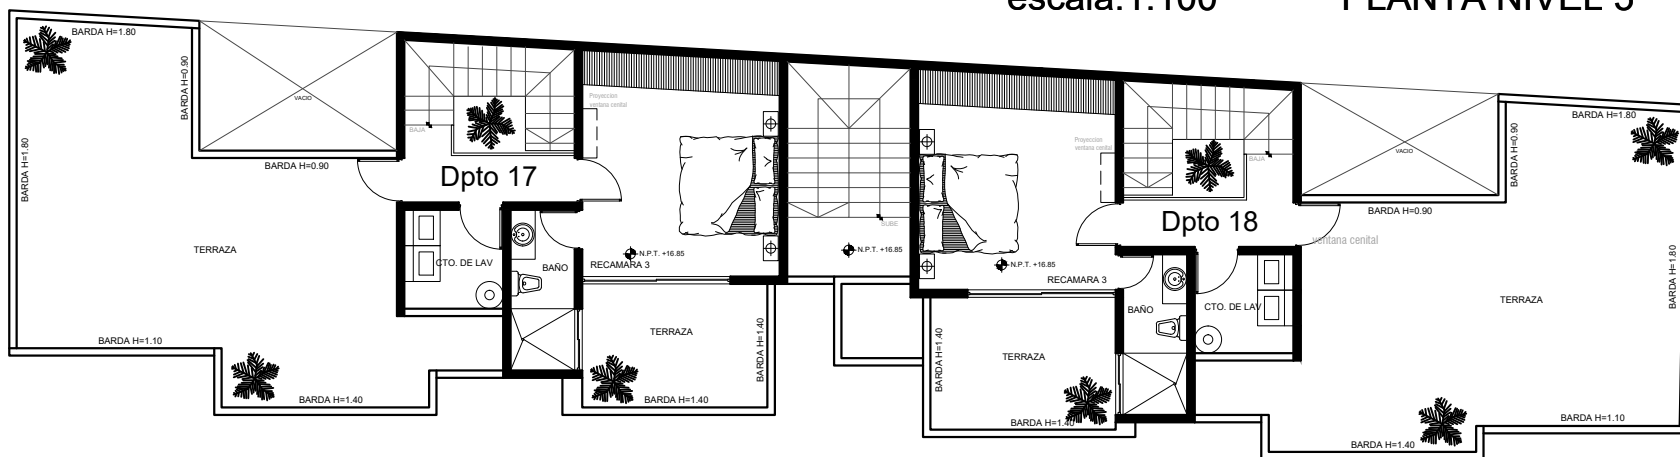

ARQUITECTONICO

escala:1:100

PLANTA NIVEL 6

Sup. Construida: 97.27m<sup>2</sup>