



Casa Tipo 1

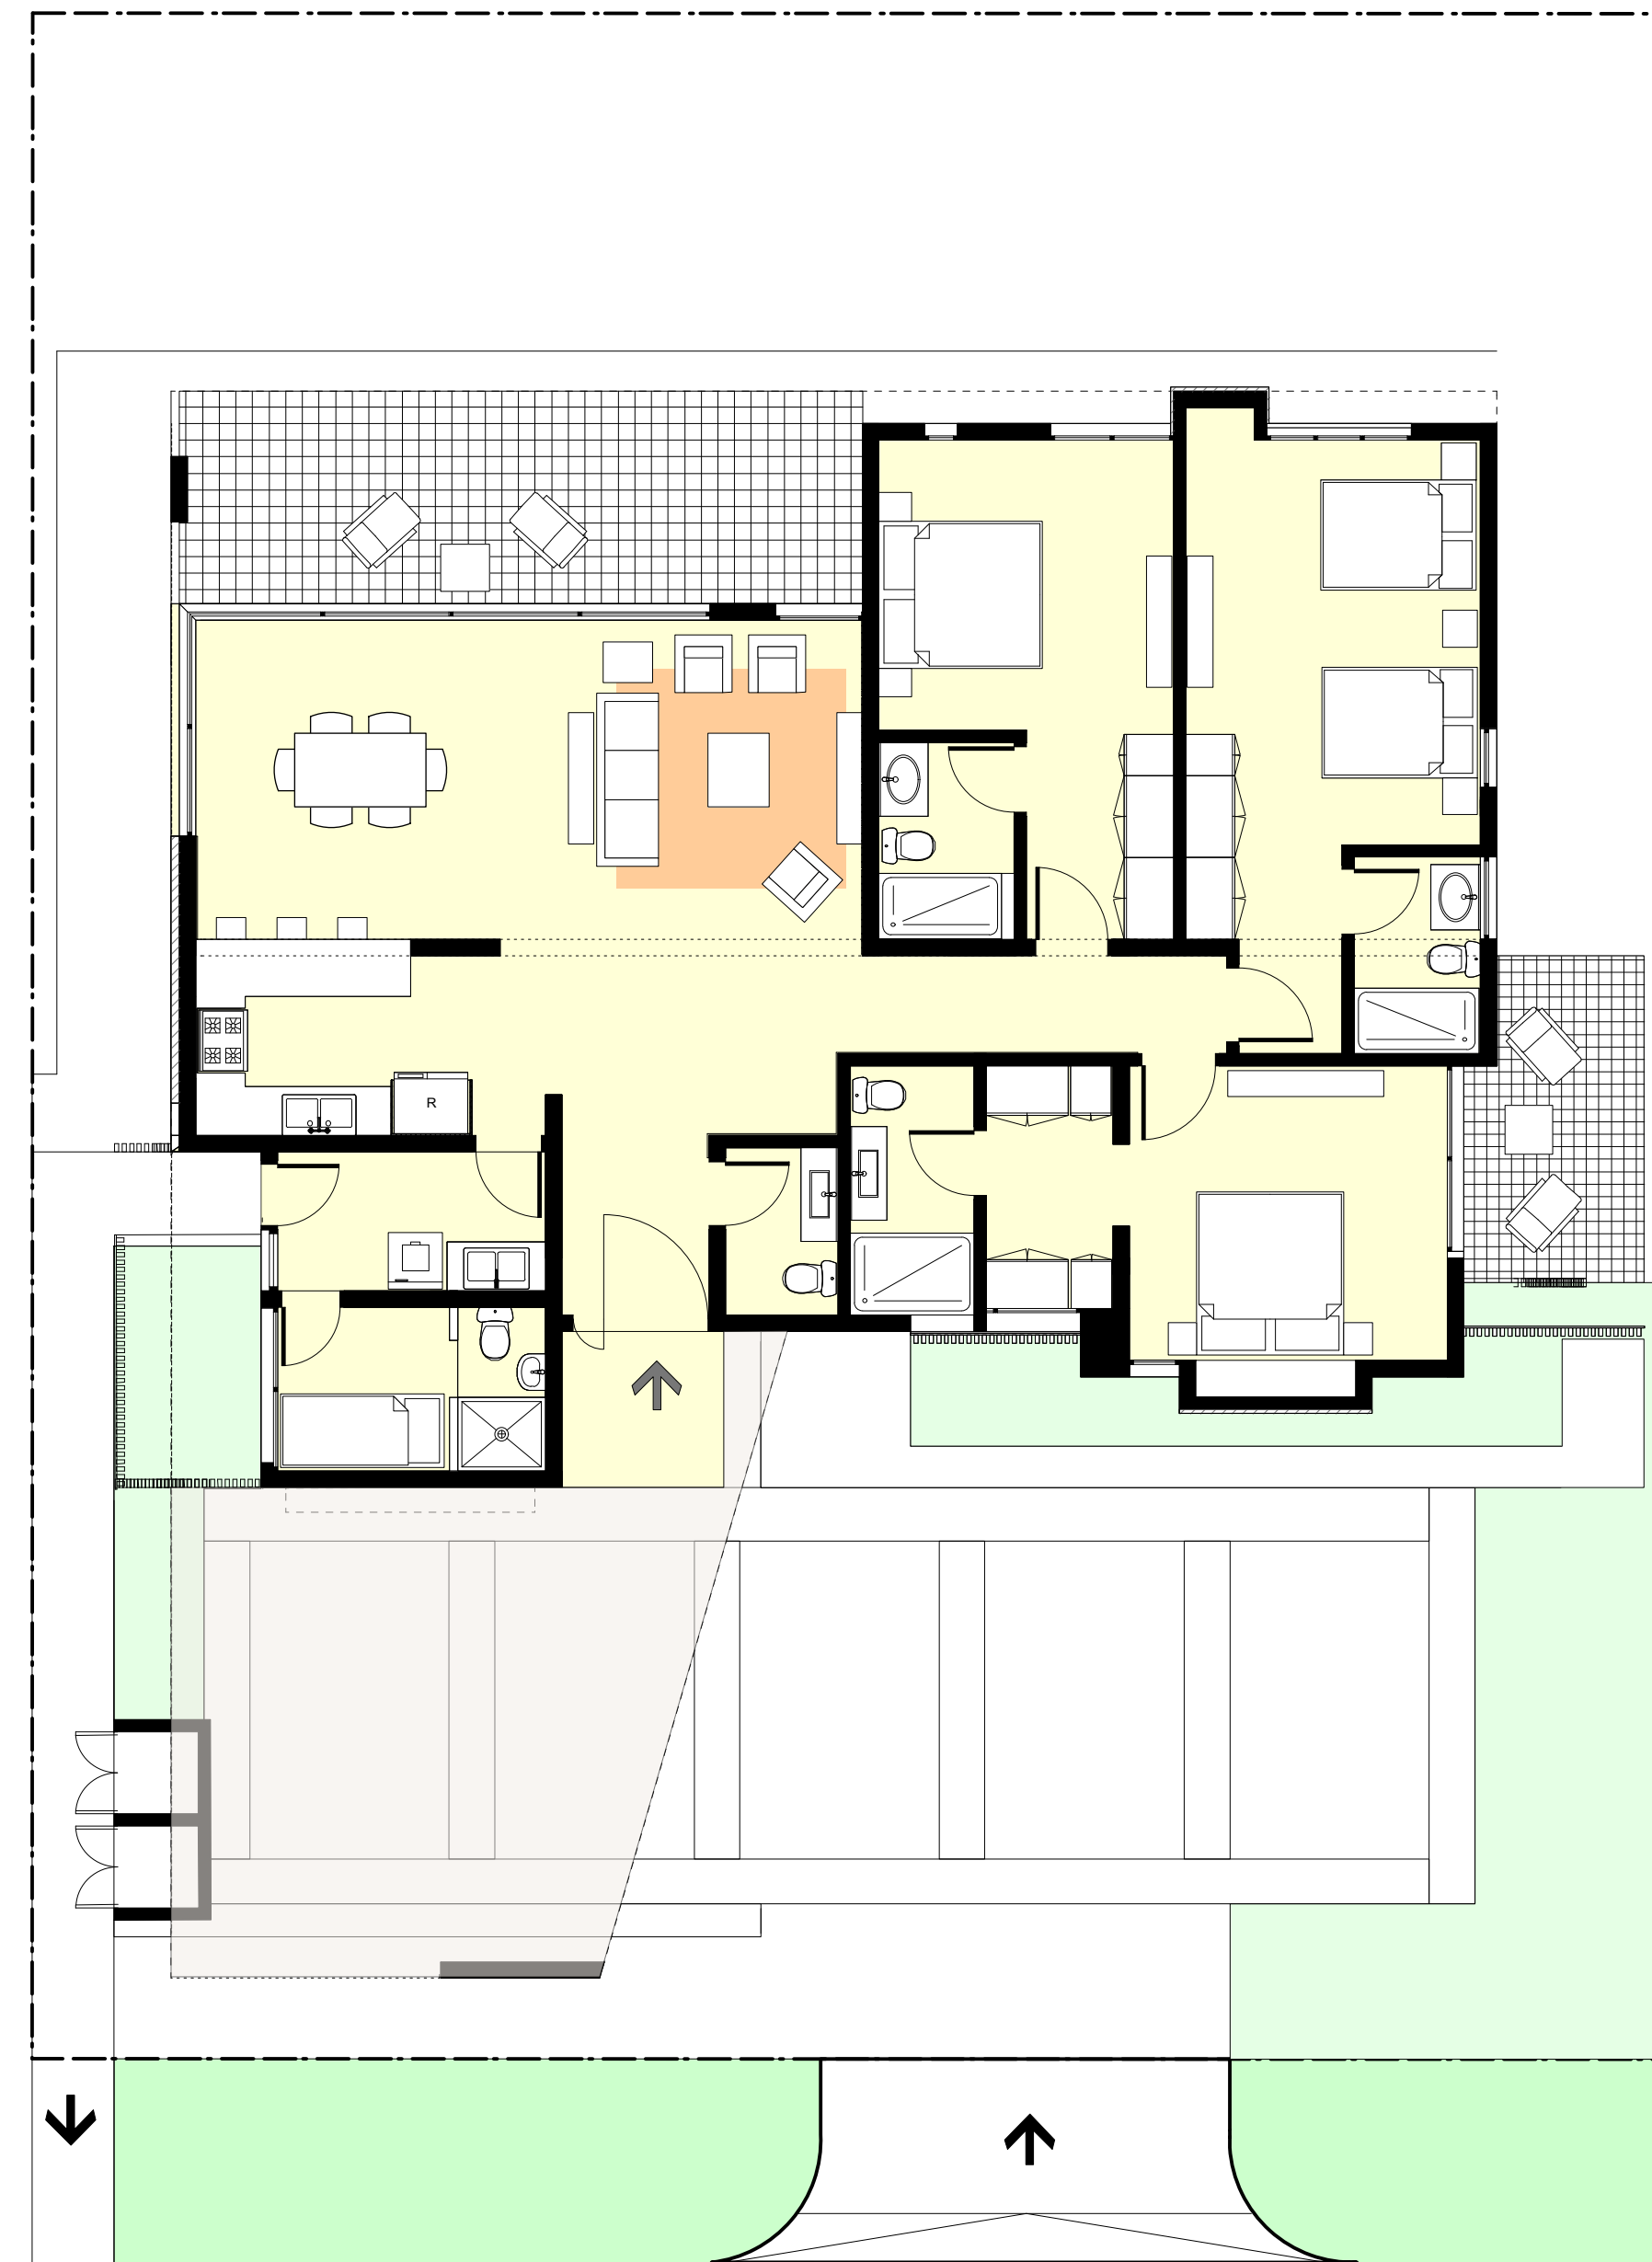

P1 PLANO DE CONJUNTO VIVIENDA TIPO 1
AG-06 ESC.

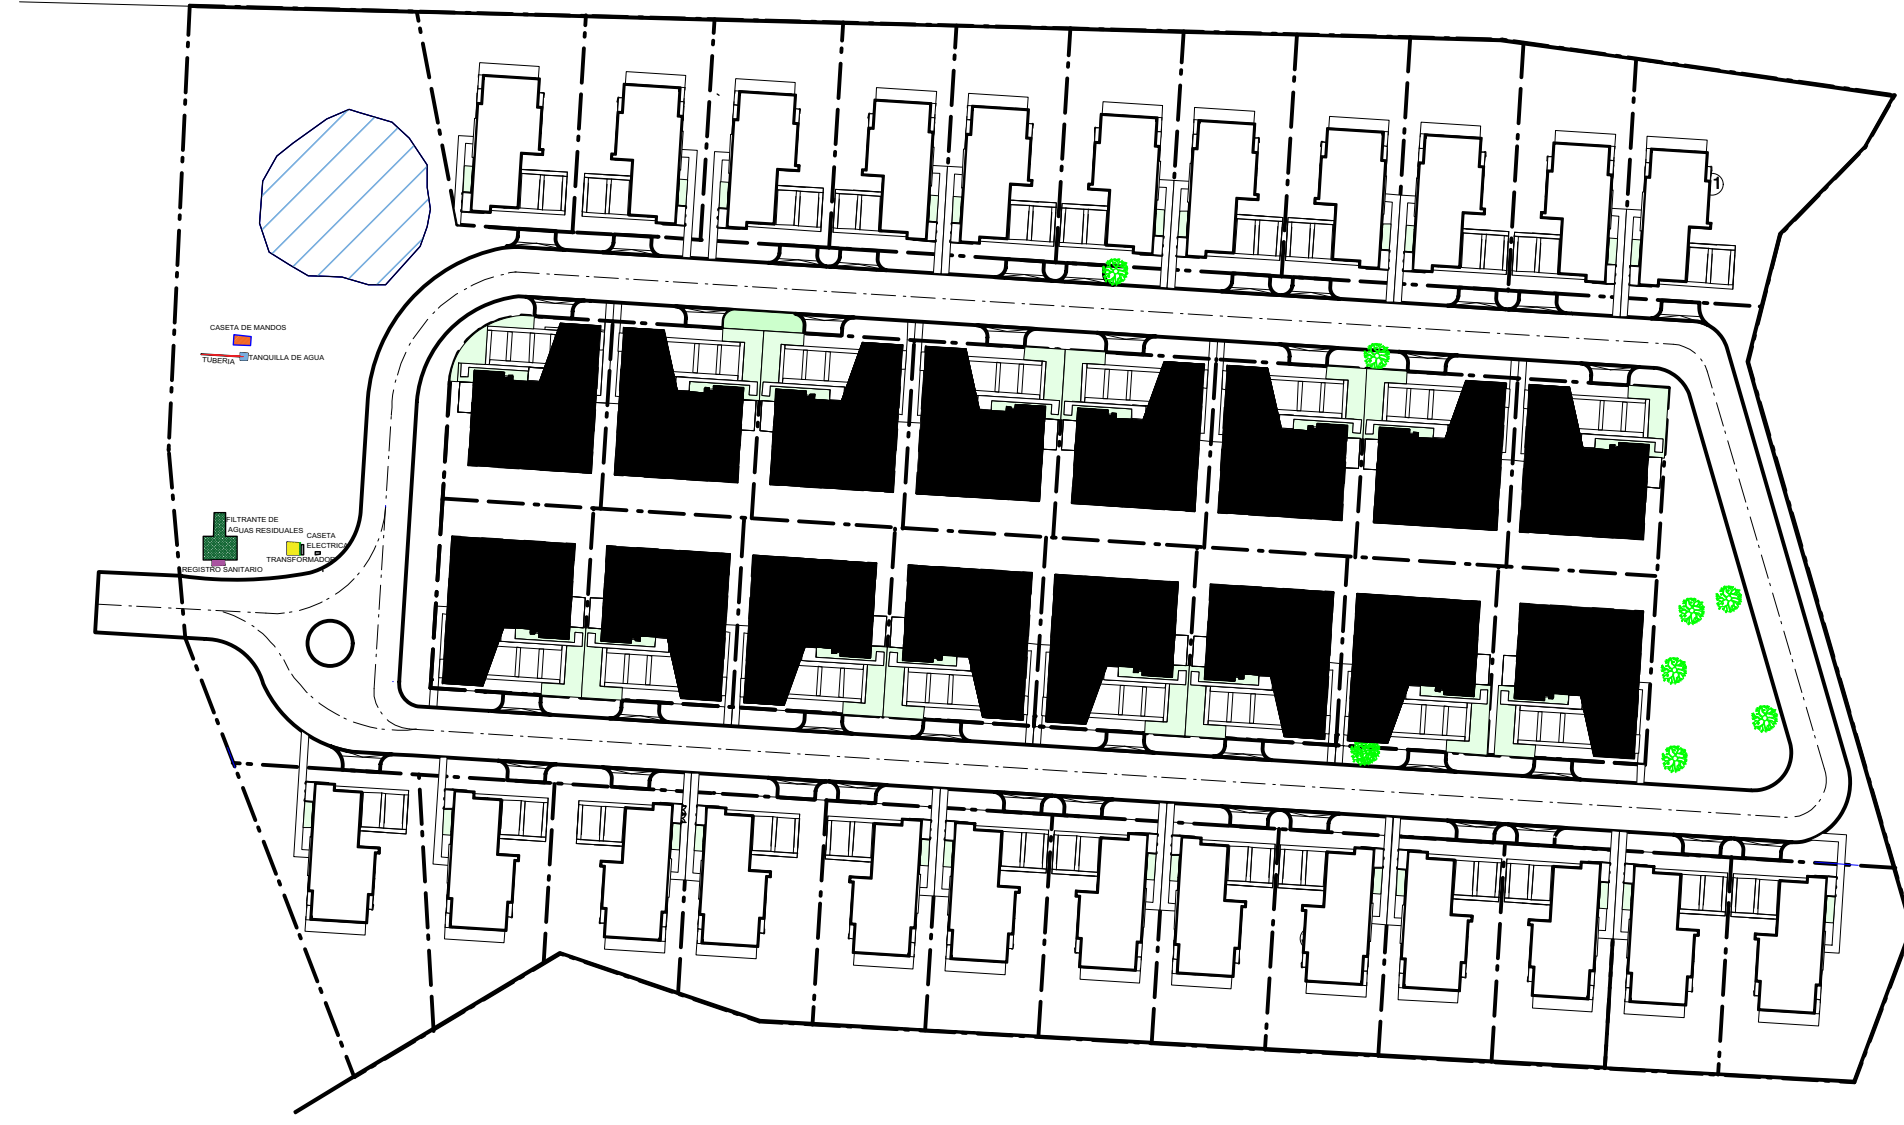

Guatavo Mejía Ricart # 119 B-Edif. Galerias Residenciales
-apto. 205- Edificio "La Senda" Dos Lago R.L D'I
899-868-6638 Fax: 899-868-6639

Proyecto:
SAN JUAN LAKES
Propietario:
Punta Cana San Juan, S.R.L.
Firma Responsable:
[Signature]
Sr. Jesús Montano Velea

Diseño Arquitectónico:
Arq. Roberto Rijo
Firma: *[Signature]*
Colaboradores:
Arq. Elaine Rodríguez, Arq. Rebeca Viquez,
Arq. Erick Pichardo, Arq. Michelle Sánchez,
Arq. Andrcarlos René Gómez Camilo

Diseño Estructural:
Ing. Tania Tejeda
Codia: 32254
Firma: *[Signature]*
Diseño Eléctrico:
Ing. Shaling F. Ramirez L.
Codia: 21569
Firma: *[Signature]*
Diseño Sanitario:
Ing. Jose E. Morilla
Codia: 20356
Firma: *[Signature]*

Revisiones:
Rev. 1
Fecha:
Diciembre 2021

Arquitectos
A-29/75
Presentación Vivienda T1
Contenido
Escala: indicada.