



POLANCO


RUBEN DARIO 225

DEPTO 202 TORRE LORD BYRON


TORRE LORD BYRON DEPTO 202

- ❖ 306 M2 INTERIORES
- ❖ 45 M2 DE BALCON
- ❖ 280 M2 ROOF TOP
- ❖ 3 CAJONES DE ESTACIONAMIENTO
- ❖ 1 BODEGA
- ❖ PROYECTO ARQUITECTÓNICO INCLUIDO
- ❖ PRECIO \$2,950,000 USD

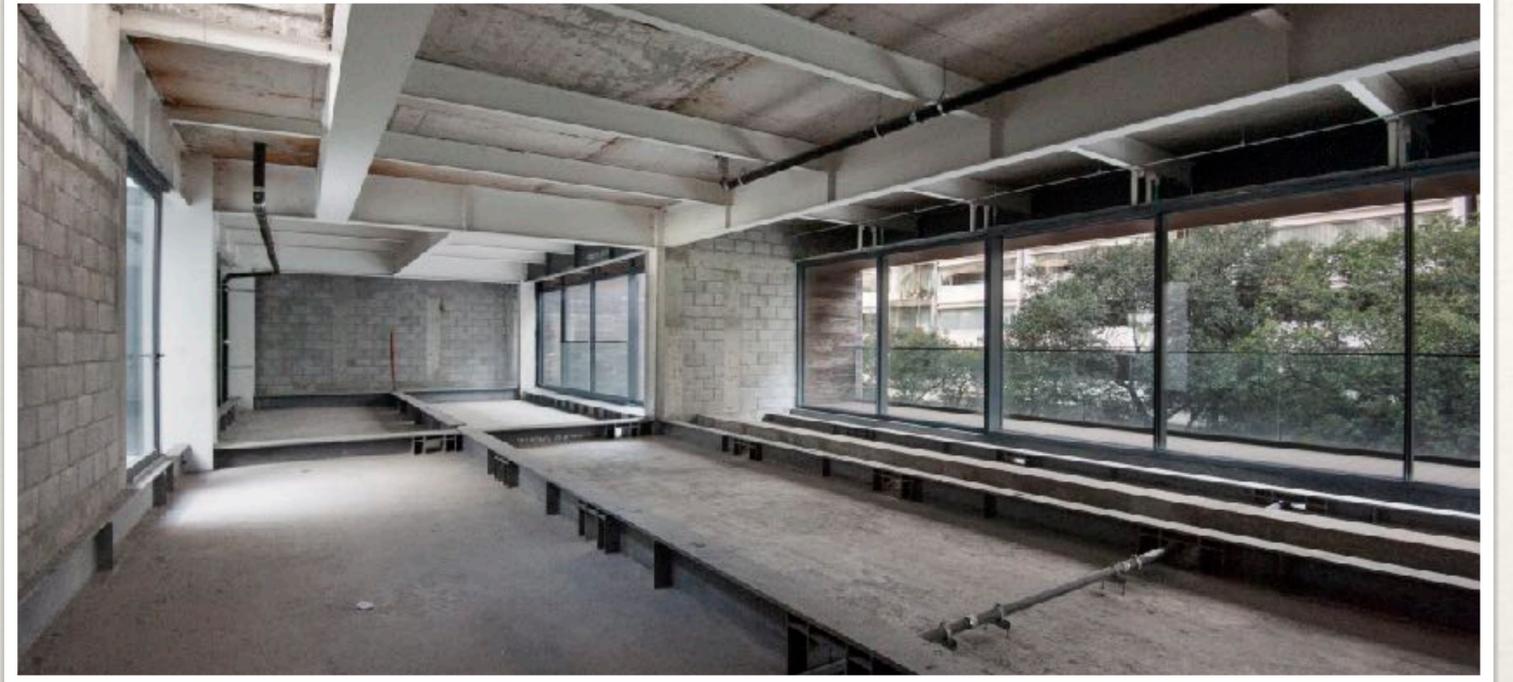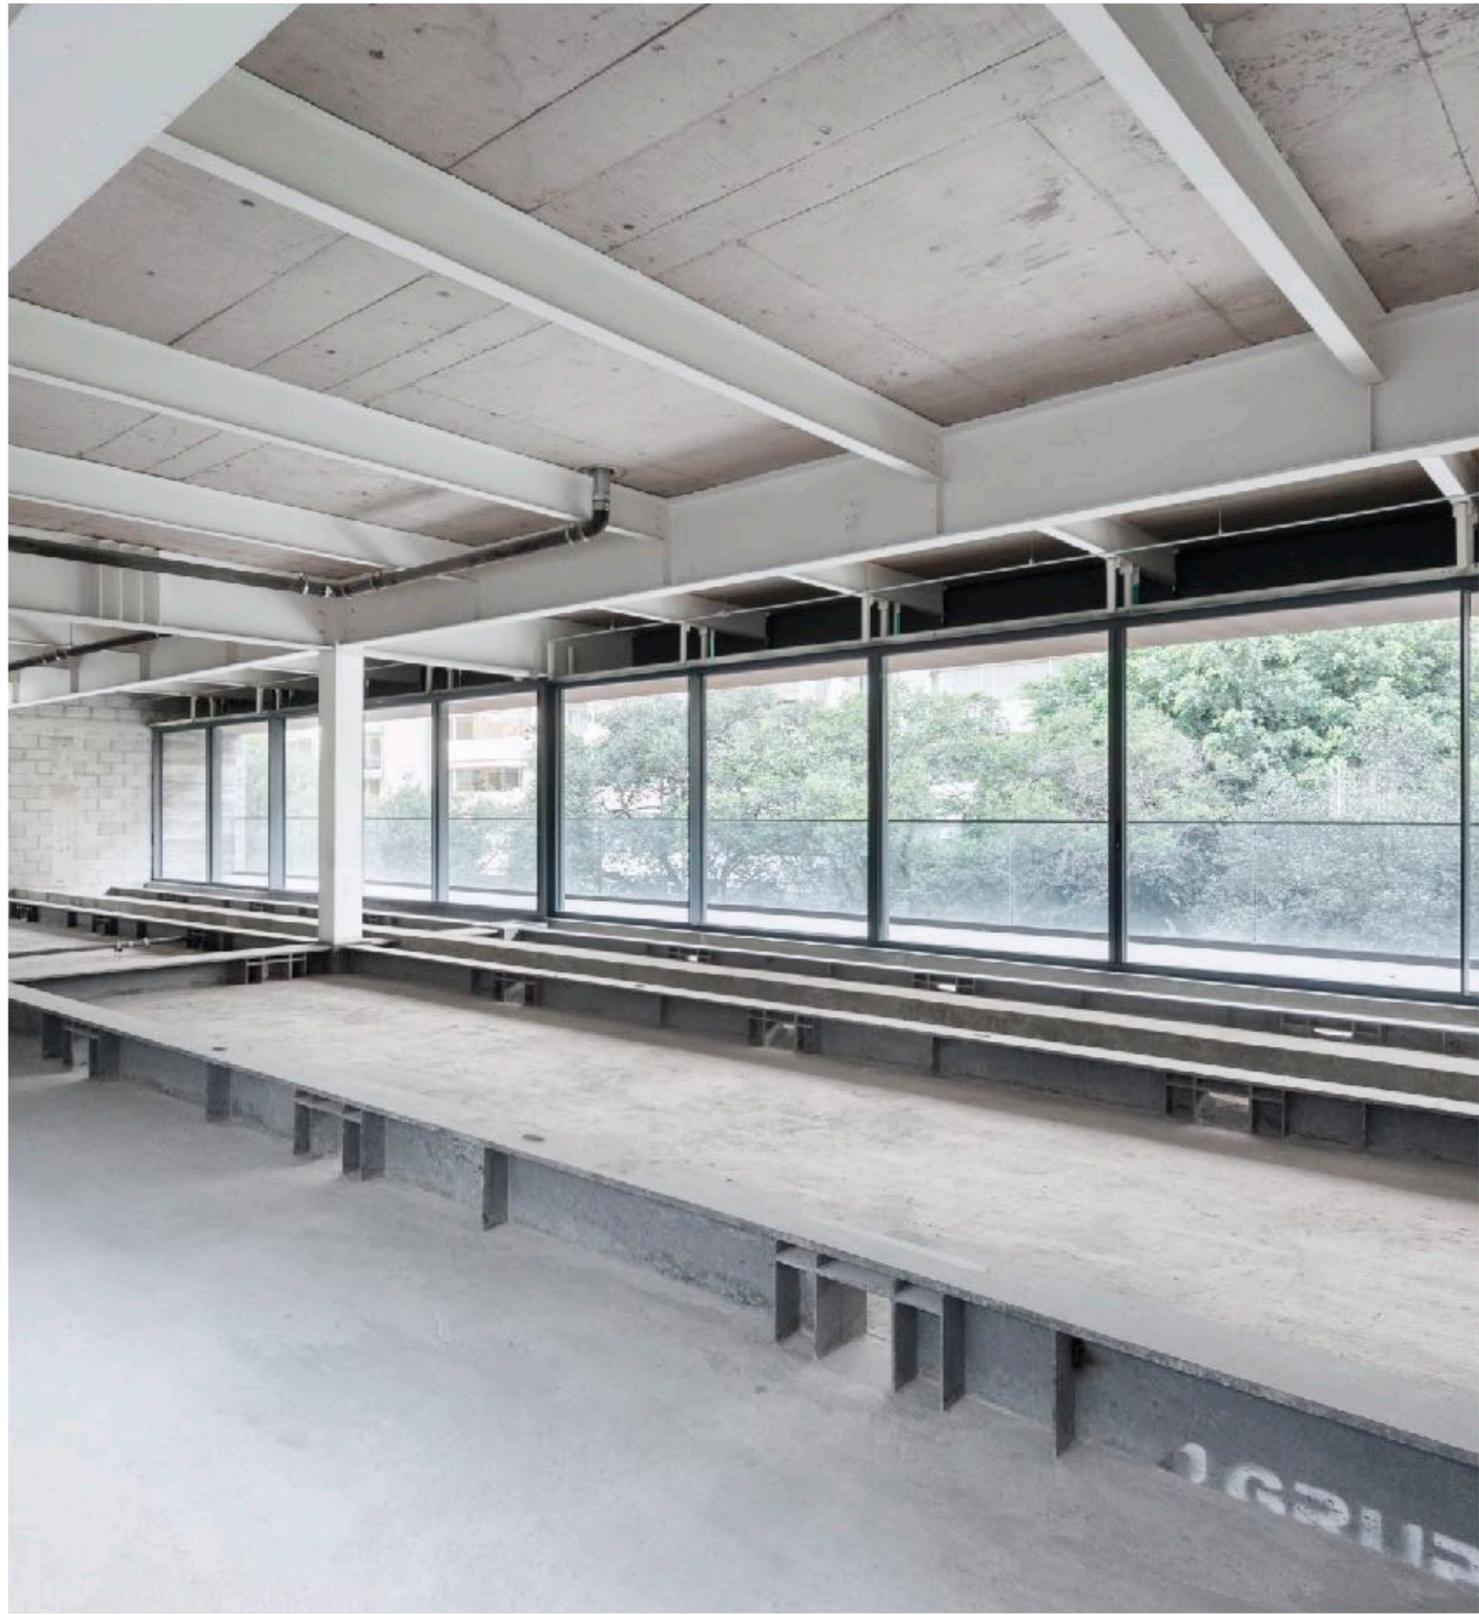

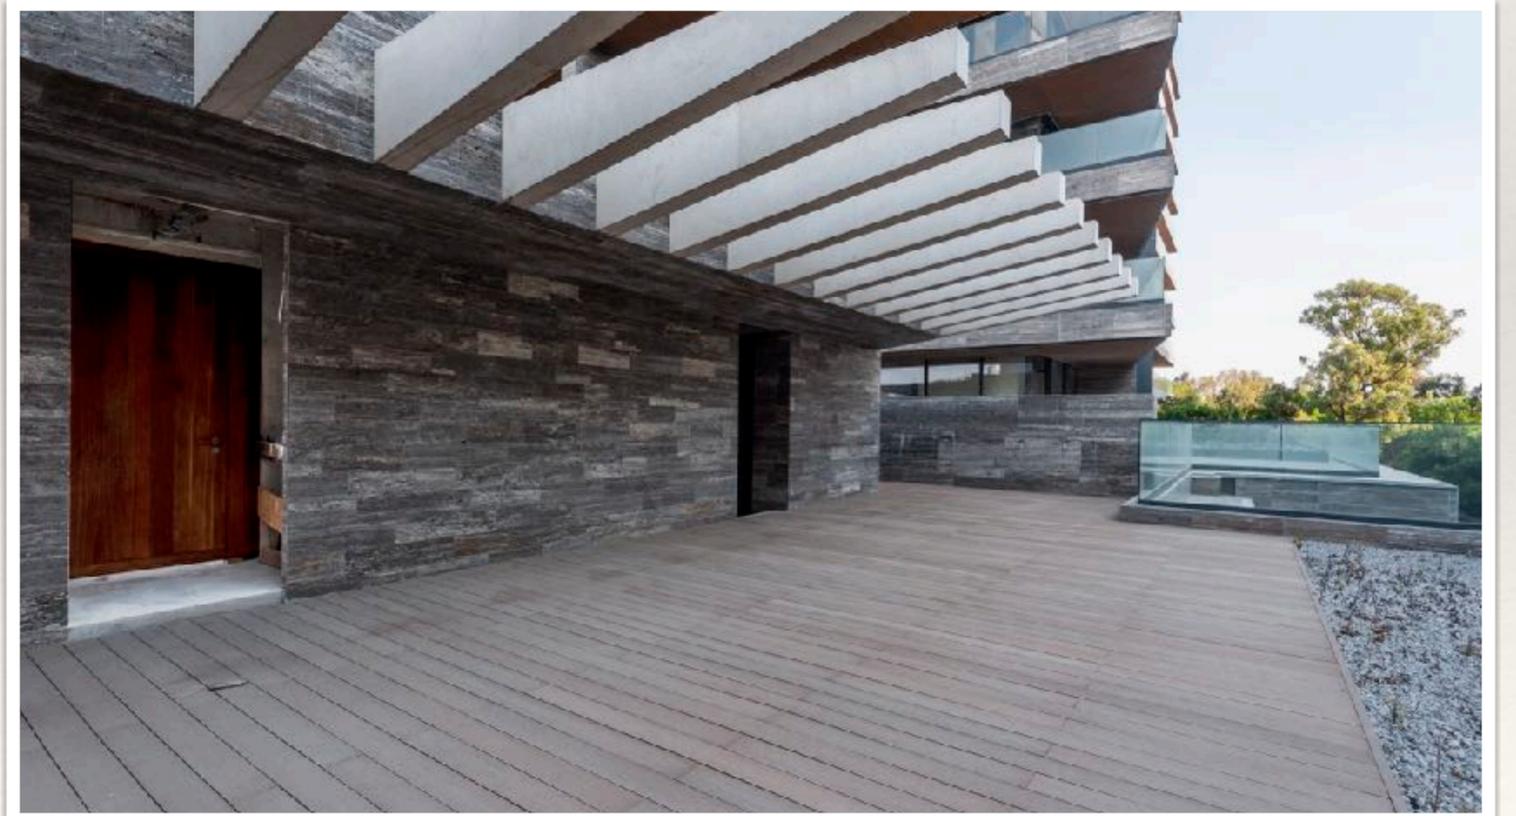


CALLE : TRES PICOS

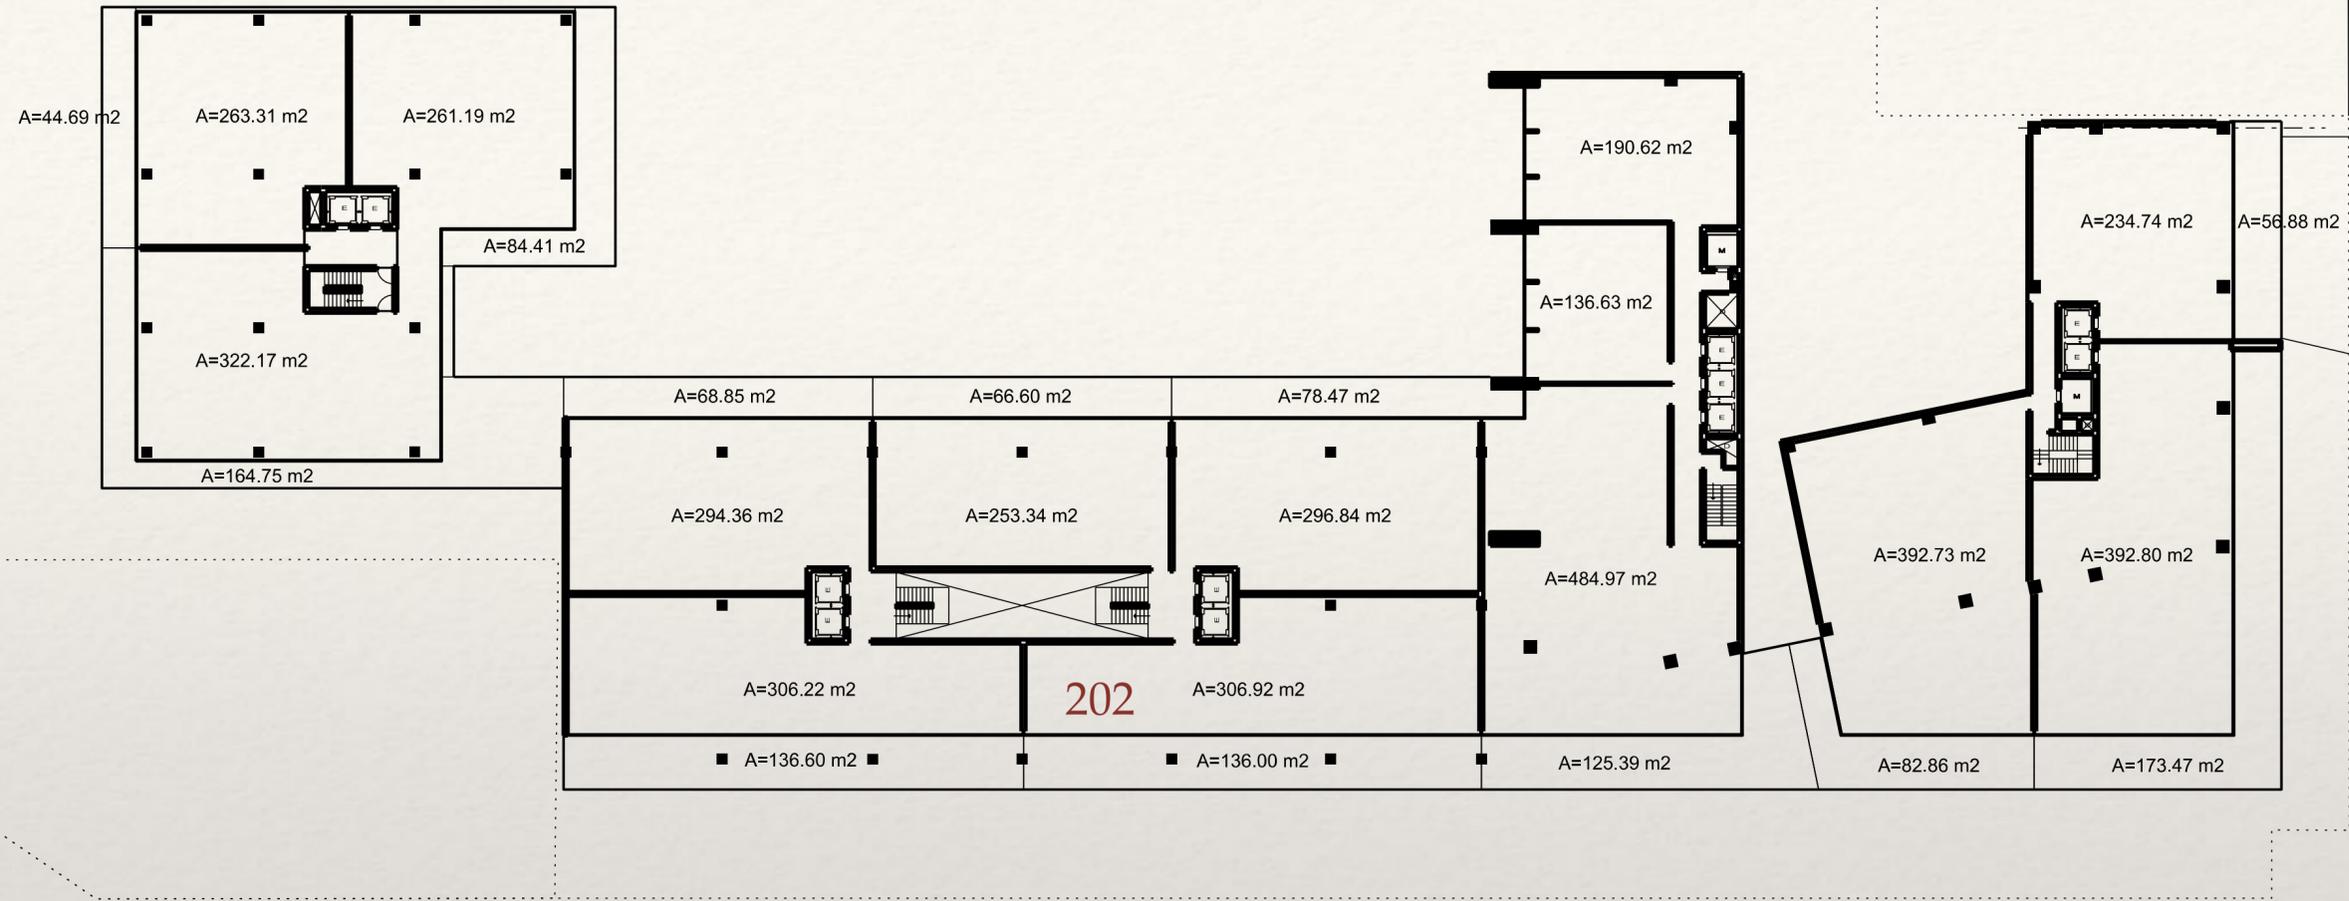

CALLE : RUBEN DARIO

CALLE: LORD BYRON

P 2N

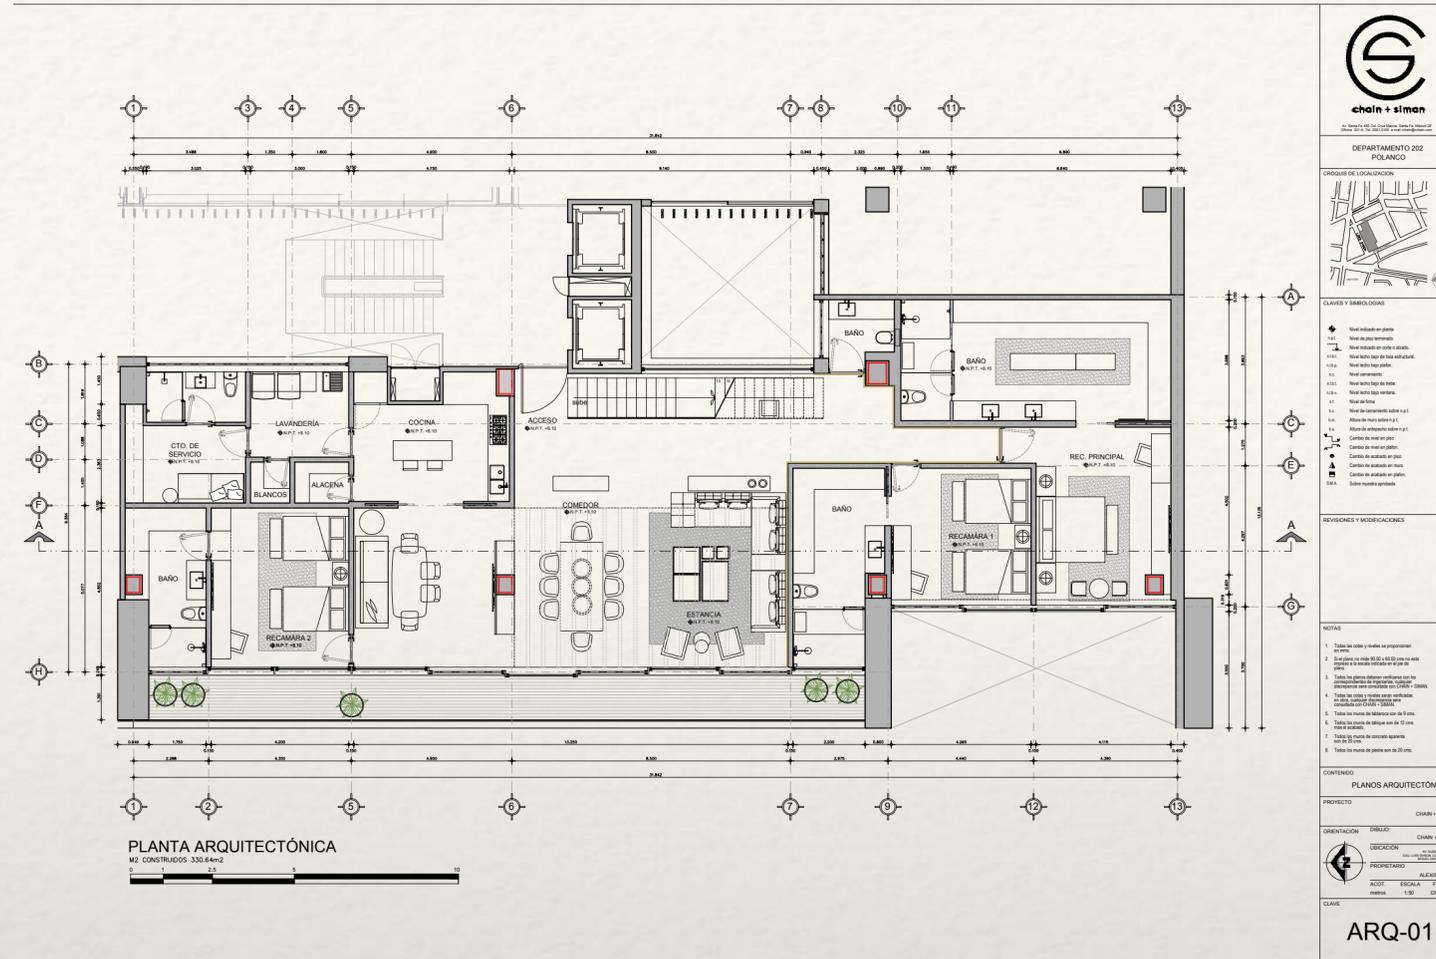

PROYECTO ARQUITECTÓNICO: CHAIN-SIMAN

- 3 RECAMARAS CON BAÑOS COMPLETOS CON WALK IN CLOSETS
- 1/2 BAÑO DE VISITAS
- SALA COMEDOR
- AREA DE TV
- COCINA
- AREA DE SERVICIO
- LAVANDERIA
- ROOF TOP

EL DEPARTAMENTO SE VENDE EN OBRA GRIS,
EL PRECIO INCLUYE EL PROYECTO



chain + siman

Av. Santa Fe 485 Col. Cruz Manca, Santa Fe, Mexico DF
Oficina 301-A, Tel: 2591 0188 e-mail: rchain@chain.com

DEPARTAMENTO 202
POLANCO

CROQUIS DE LOCALIZACION



CLAVES Y SIMBOLOGIAS

- Nivel indicado en planta
- n.p.t. Nivel de piso terminado.
- Nivel indicado en corte o alzado.
- n.l.b.i. Nivel lecho bajo de losa estructural.
- n.l.b.p. Nivel lecho bajo plafón.
- n.c. Nivel cerramiento.
- n.l.b.t. Nivel lecho bajo de trabe.
- n.l.b.v. Nivel lecho bajo ventana.
- n.f. Nivel de firme.
- h.c. Nivel de cerramiento sobre n.p.t.
- h.m. Altura de muro sobre n.p.t.
- h.a. Altura de antepecho sobre n.p.t.
- Cambio de nivel en piso.
- Cambio de nivel en plafón.
- Cambio de acabado en muro.
- Cambio de acabado en plafón.
- S.M.A. Sobre muestra aprobada

REVISIONES Y MODIFICACIONES

NOTAS

1. Todas las cotas y niveles se proporcionan en milímetros.
2. Si el plano no mide 90.00 x 60.00 cms no está impreso a la escala indicada en el pie de plano.
3. Todos los planos deberán verificarse con los correspondientes de ingeniería, cualquier discrepancia será consultada con CHAIN + SIMAN.
4. Todas las cotas y niveles serán verificadas en obra, cualquier discrepancia será consultada con CHAIN + SIMAN.
5. Todos los muros de tablaroca son de 9 cms.
6. Todos los muros de tabique son de 12 cms más el acabado.
7. Todos los muros de concreto aparente son de 20 cms.
8. Todos los muros de piedra son de 20 cms.

CONTENIDO

PLANOS ARQUITECTÓNICOS

PROYECTO

CHAIN + SIMAN

ORIENTACIÓN

DIBUJO: CHAIN + SIMAN

UBICACIÓN

AV. RUBEN DARIO 202
ESQ. LOREY BRYDON COL. POLANCO
MEXICO FEDERAL, CDMX

PROPIETARIO

ALEXIS CHAIN


ACOT.

ESCALA 1:50

FECHA OCT 2020


CLAVE

ARQ-01

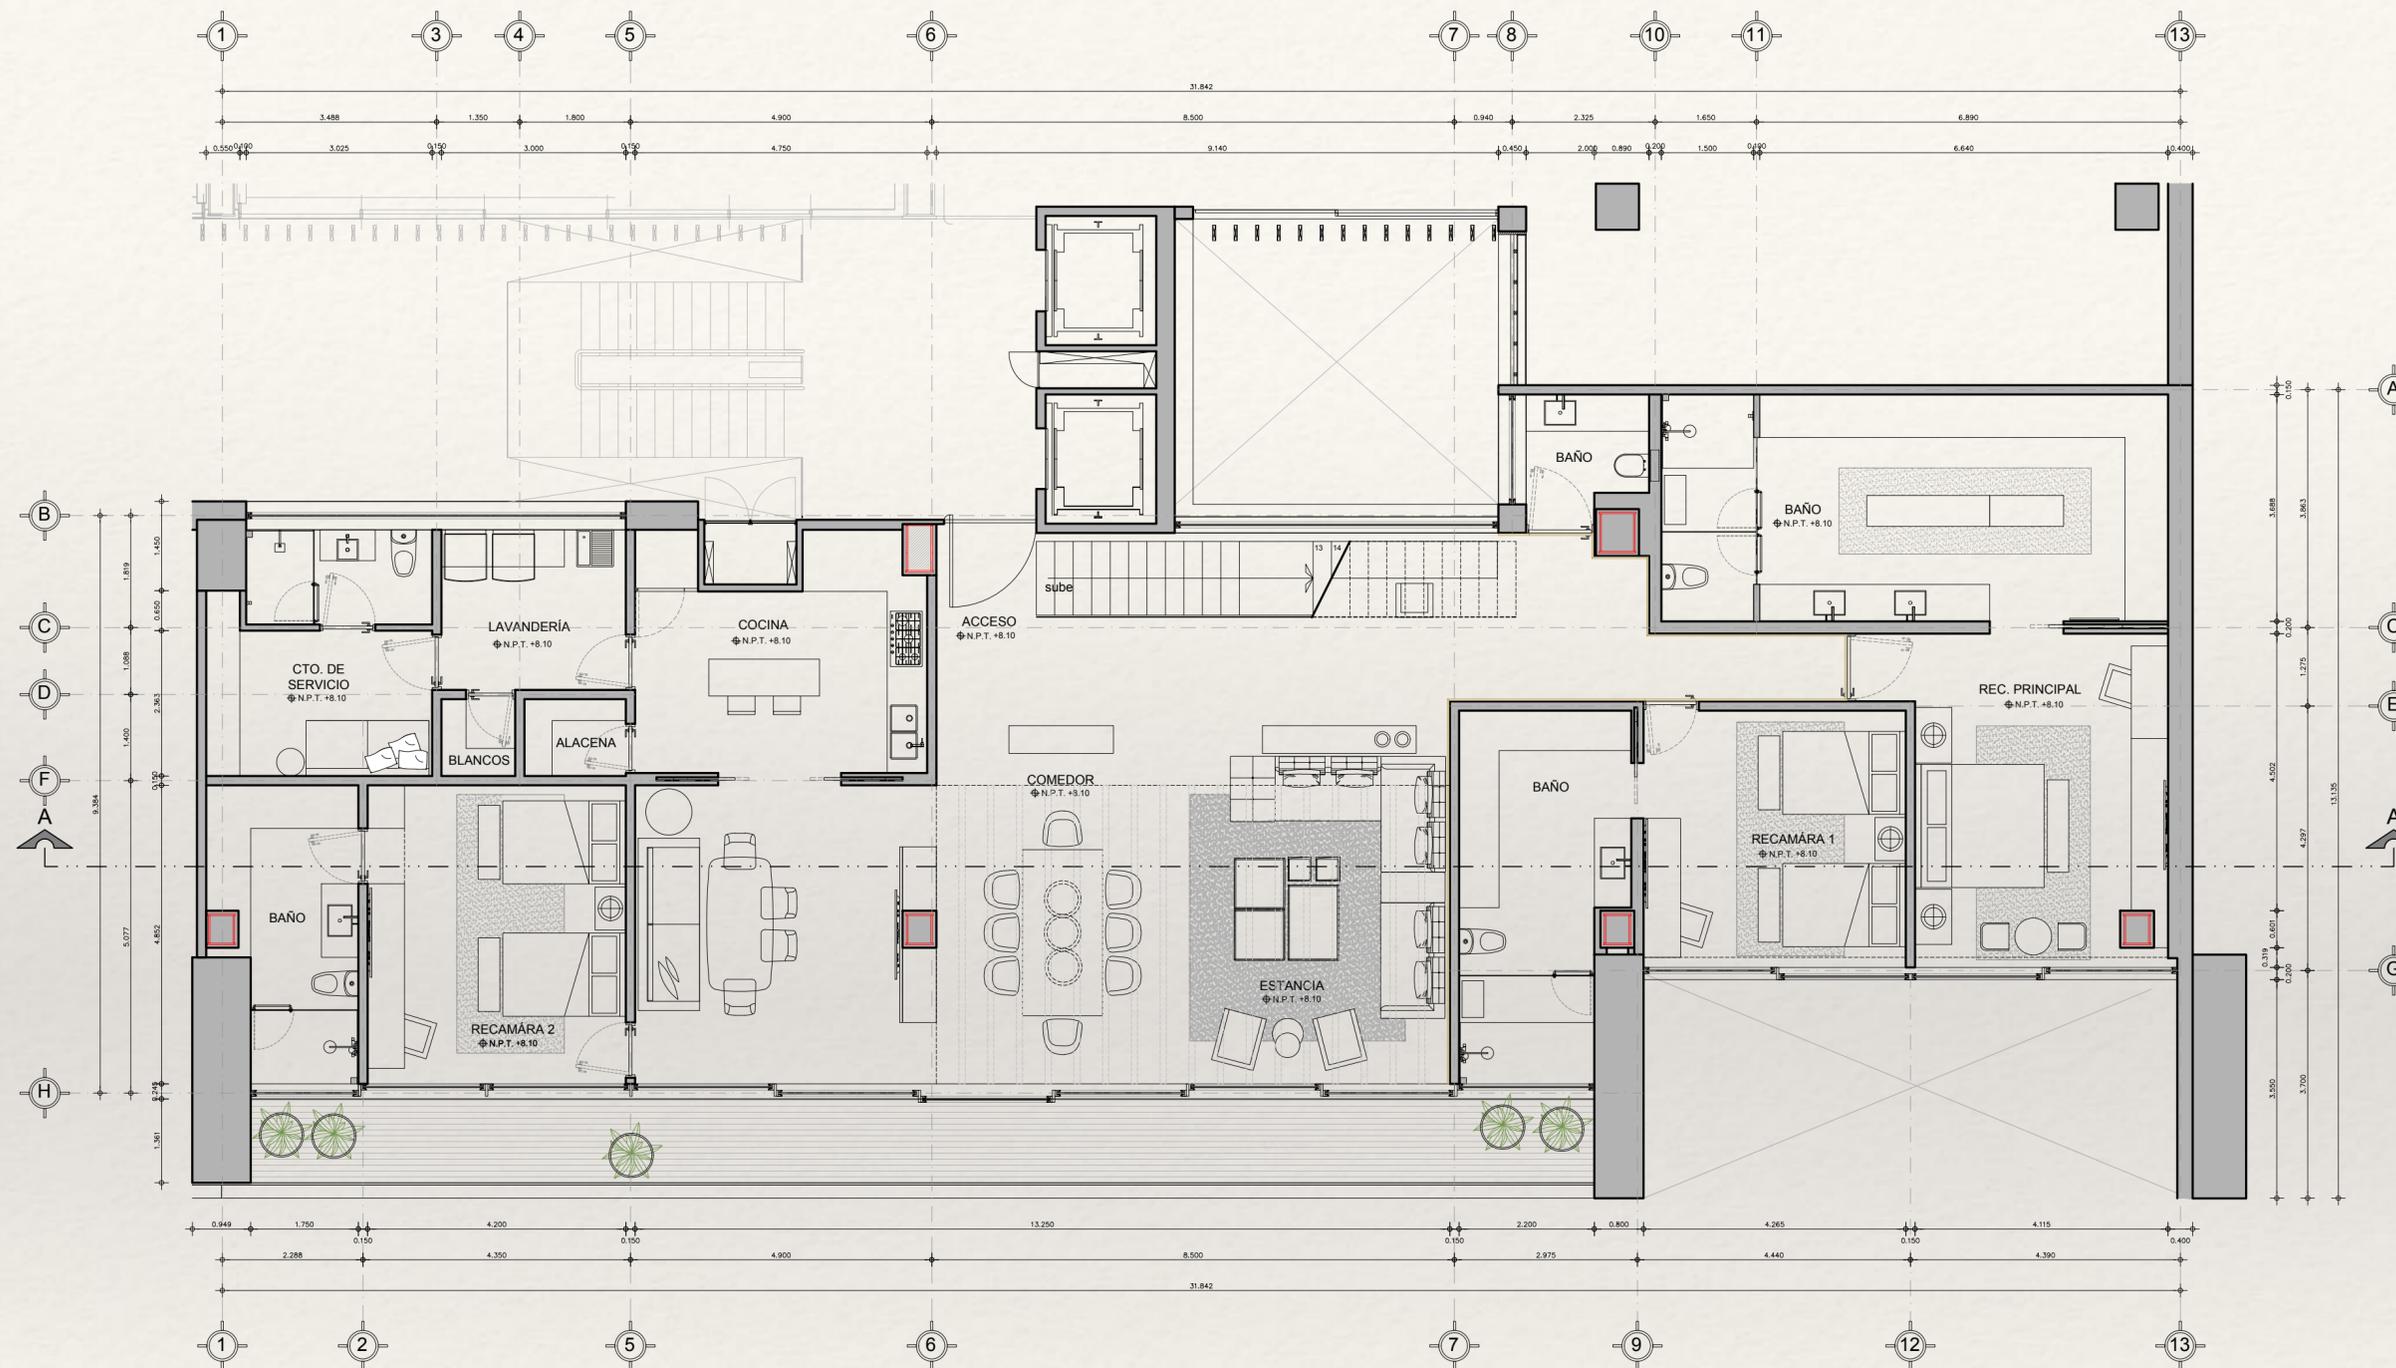

PLANTA ARQUITECTÓNICA

M2 CONSTRUIDOS 330.64m2

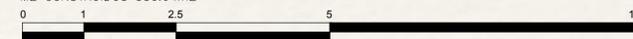

AREAS COMUNES

