



Casa Tipo 2

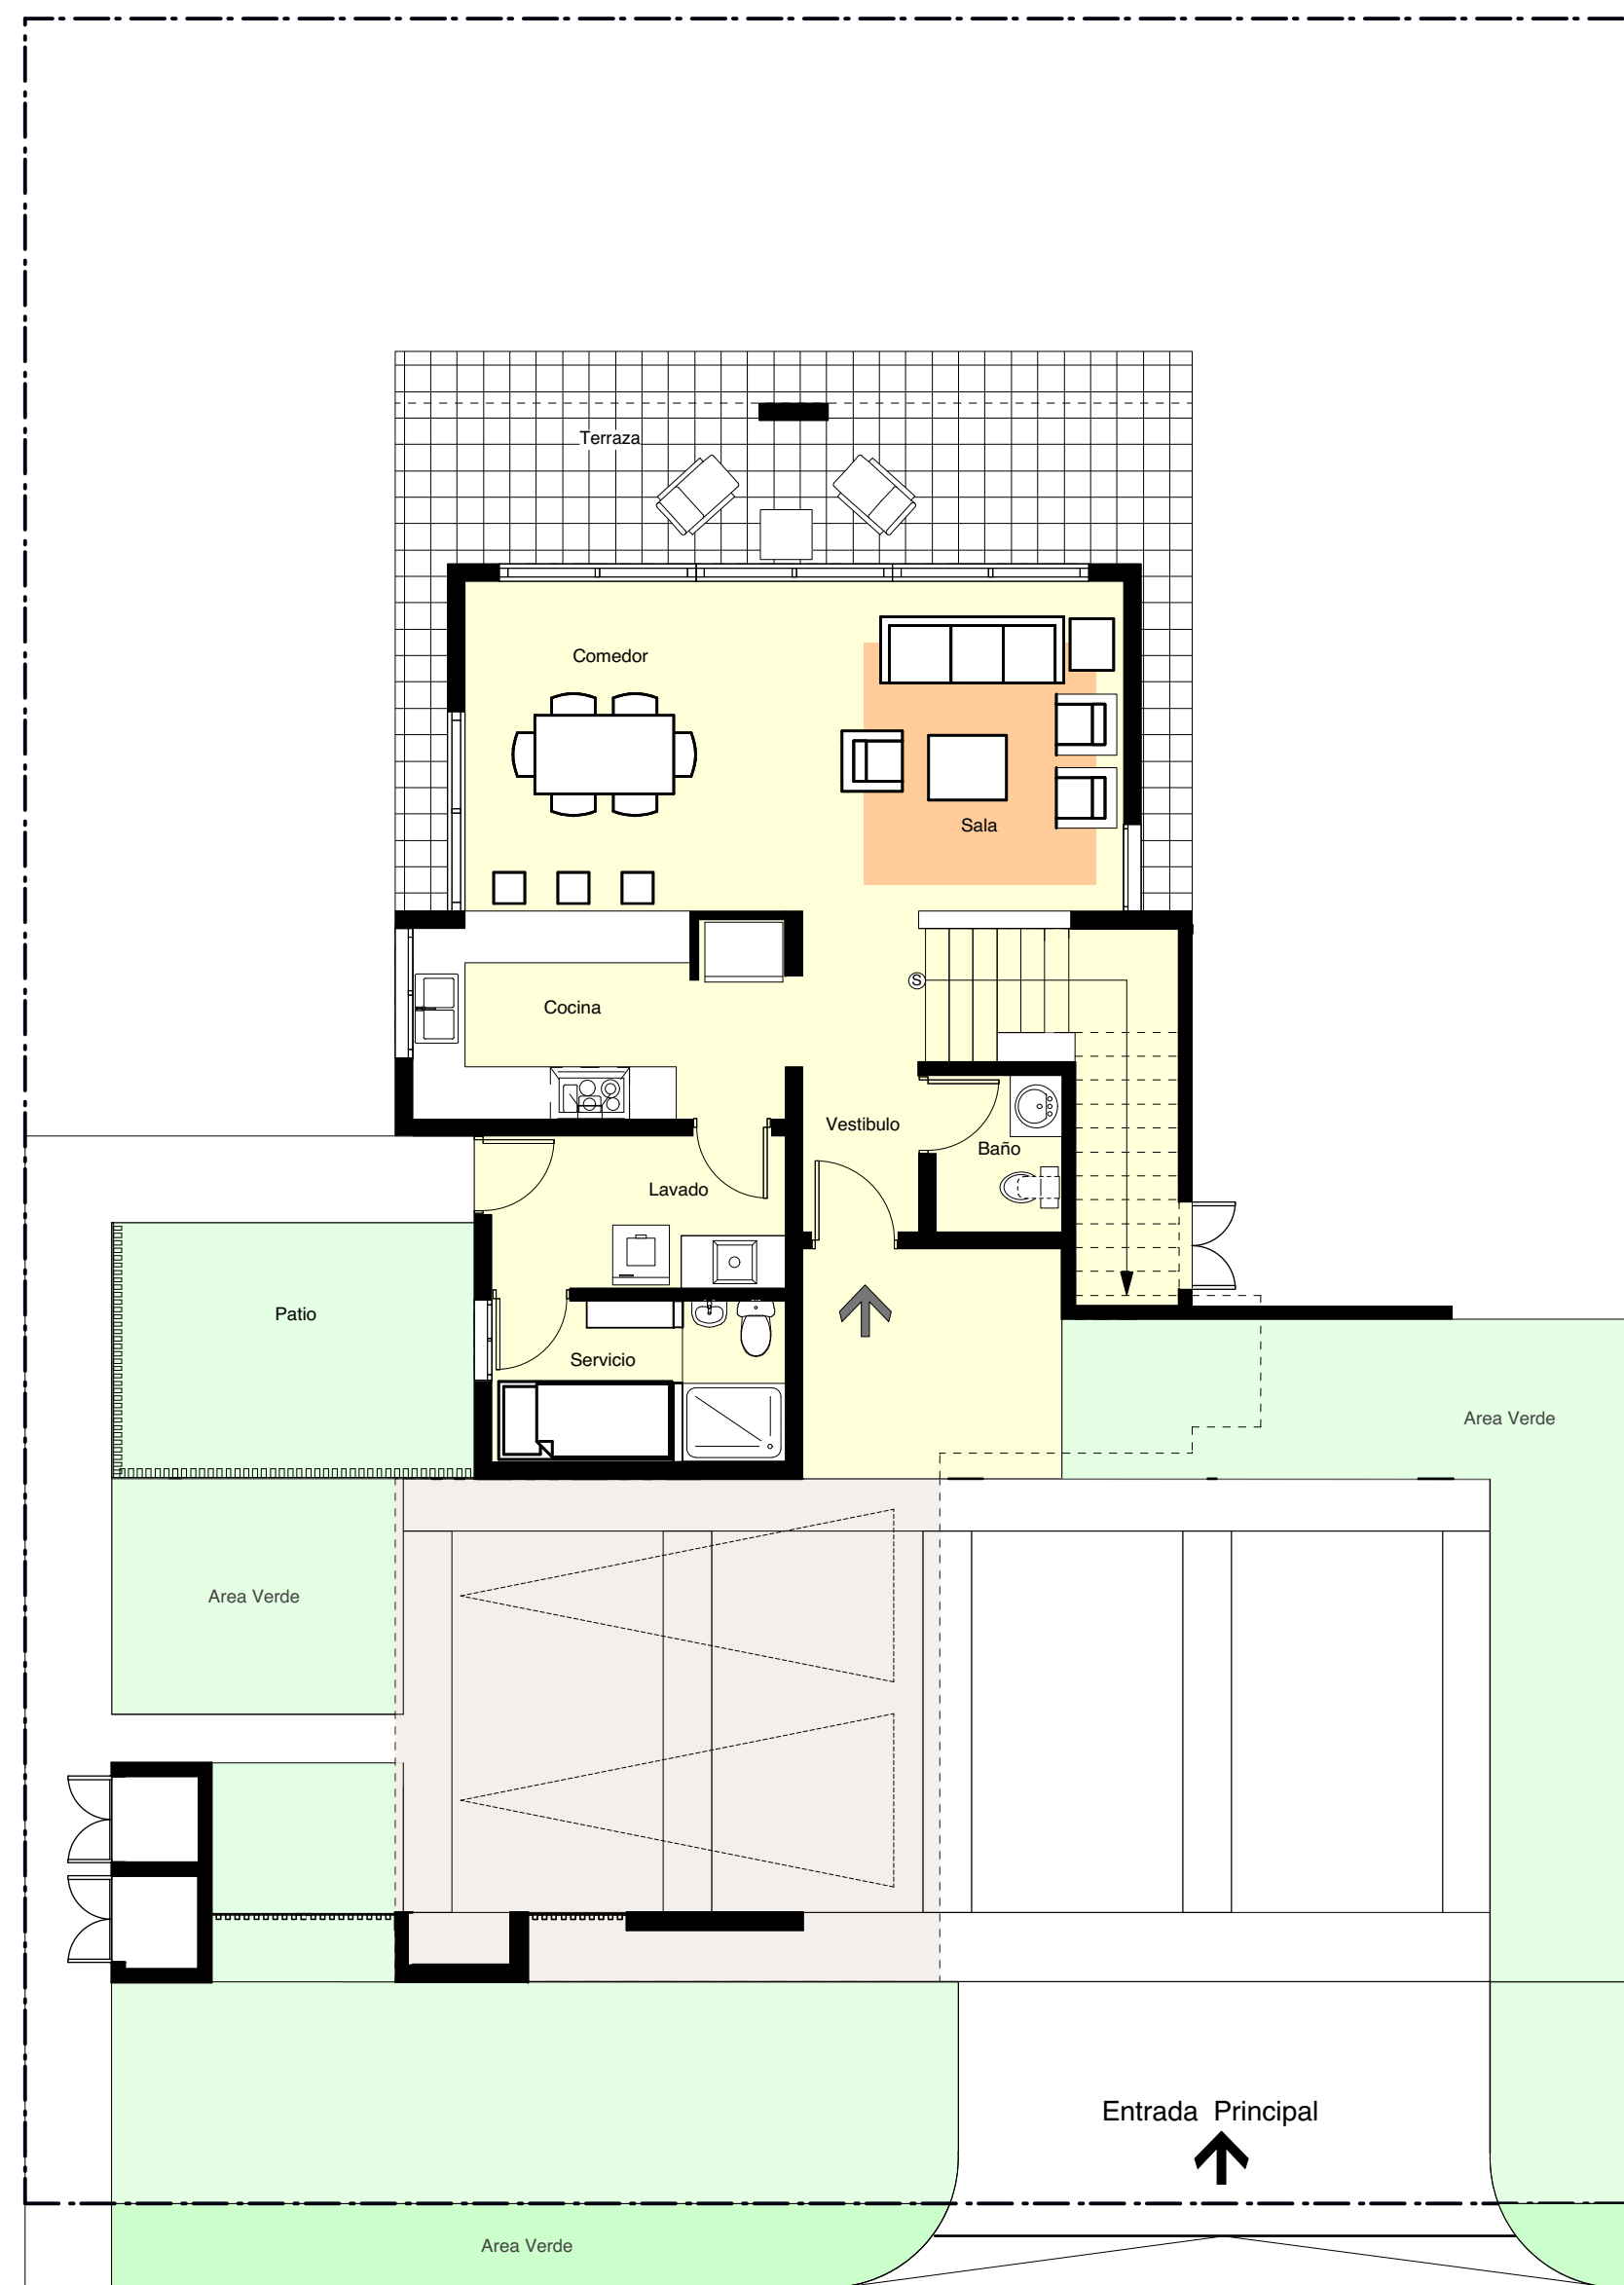

P1
AG-06 PLANO DE CONJUNTO VIVIENDA T2 1ER. NIVEL
ESC.

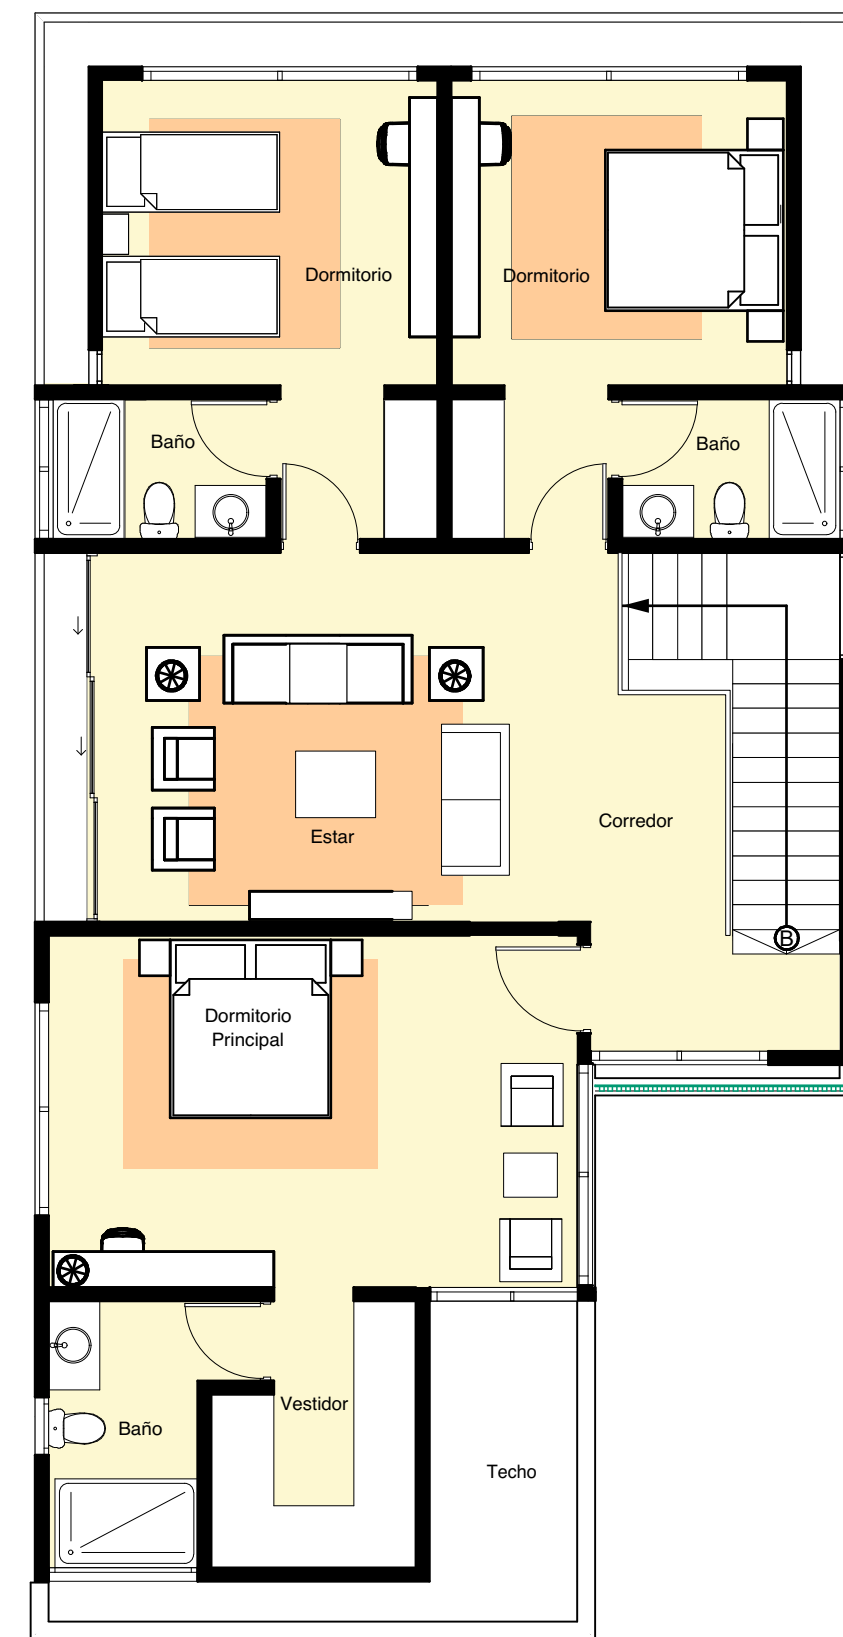

P1
AG-06 PLANO DE CONJUNTO VIVIENDA T2 2DO. NIVEL
ESC.

Arquitectónicas
A-51/75

Presentación Vivienda T2

Contenido

Escala: Indicada.

Revisiones:
Rev. 1
Fecha:
Diciembre 2021

Diseño Estructural:
Ing. Efraim Tizabi
Código: 32264

Diseño Eléctrico:
Ing. Stalino F. Ramirez, L.
Código: 21589

Diseño Sanitario:
Ing. Jose E. Morilla
Código: 20056

Diseño Arquitectónico:
Arq. Roberto Rijo

Colaboradores:
Arq. Efraim Rodríguez, Arq. Rosbertha Viquez,
Arq. Erick Pachardo, Arq. Michelle Sanchez,
Arq. Andarcos René Gómez Camilo

Proyecto:
SAN JUAN LAKES

Propietario:
Punta Cana San Juan, S.R.L.

Firma Responsable:
Sr. Jesús Montano Vale



Guatavo Mejía Ricart # 119 B-Edif. Galerias Residenciales
-Apdo. 205- Esmeraldas, Calle Santo Domingo R.D-1al.
809-868-6638 Fax: 809-868-6609.