




P1
AG-06 PLANO DE CONJUNTO VIVIENDA T2 1ER.N SAN JUAN LAKES 2DA ETAPA
ESC. 1:50

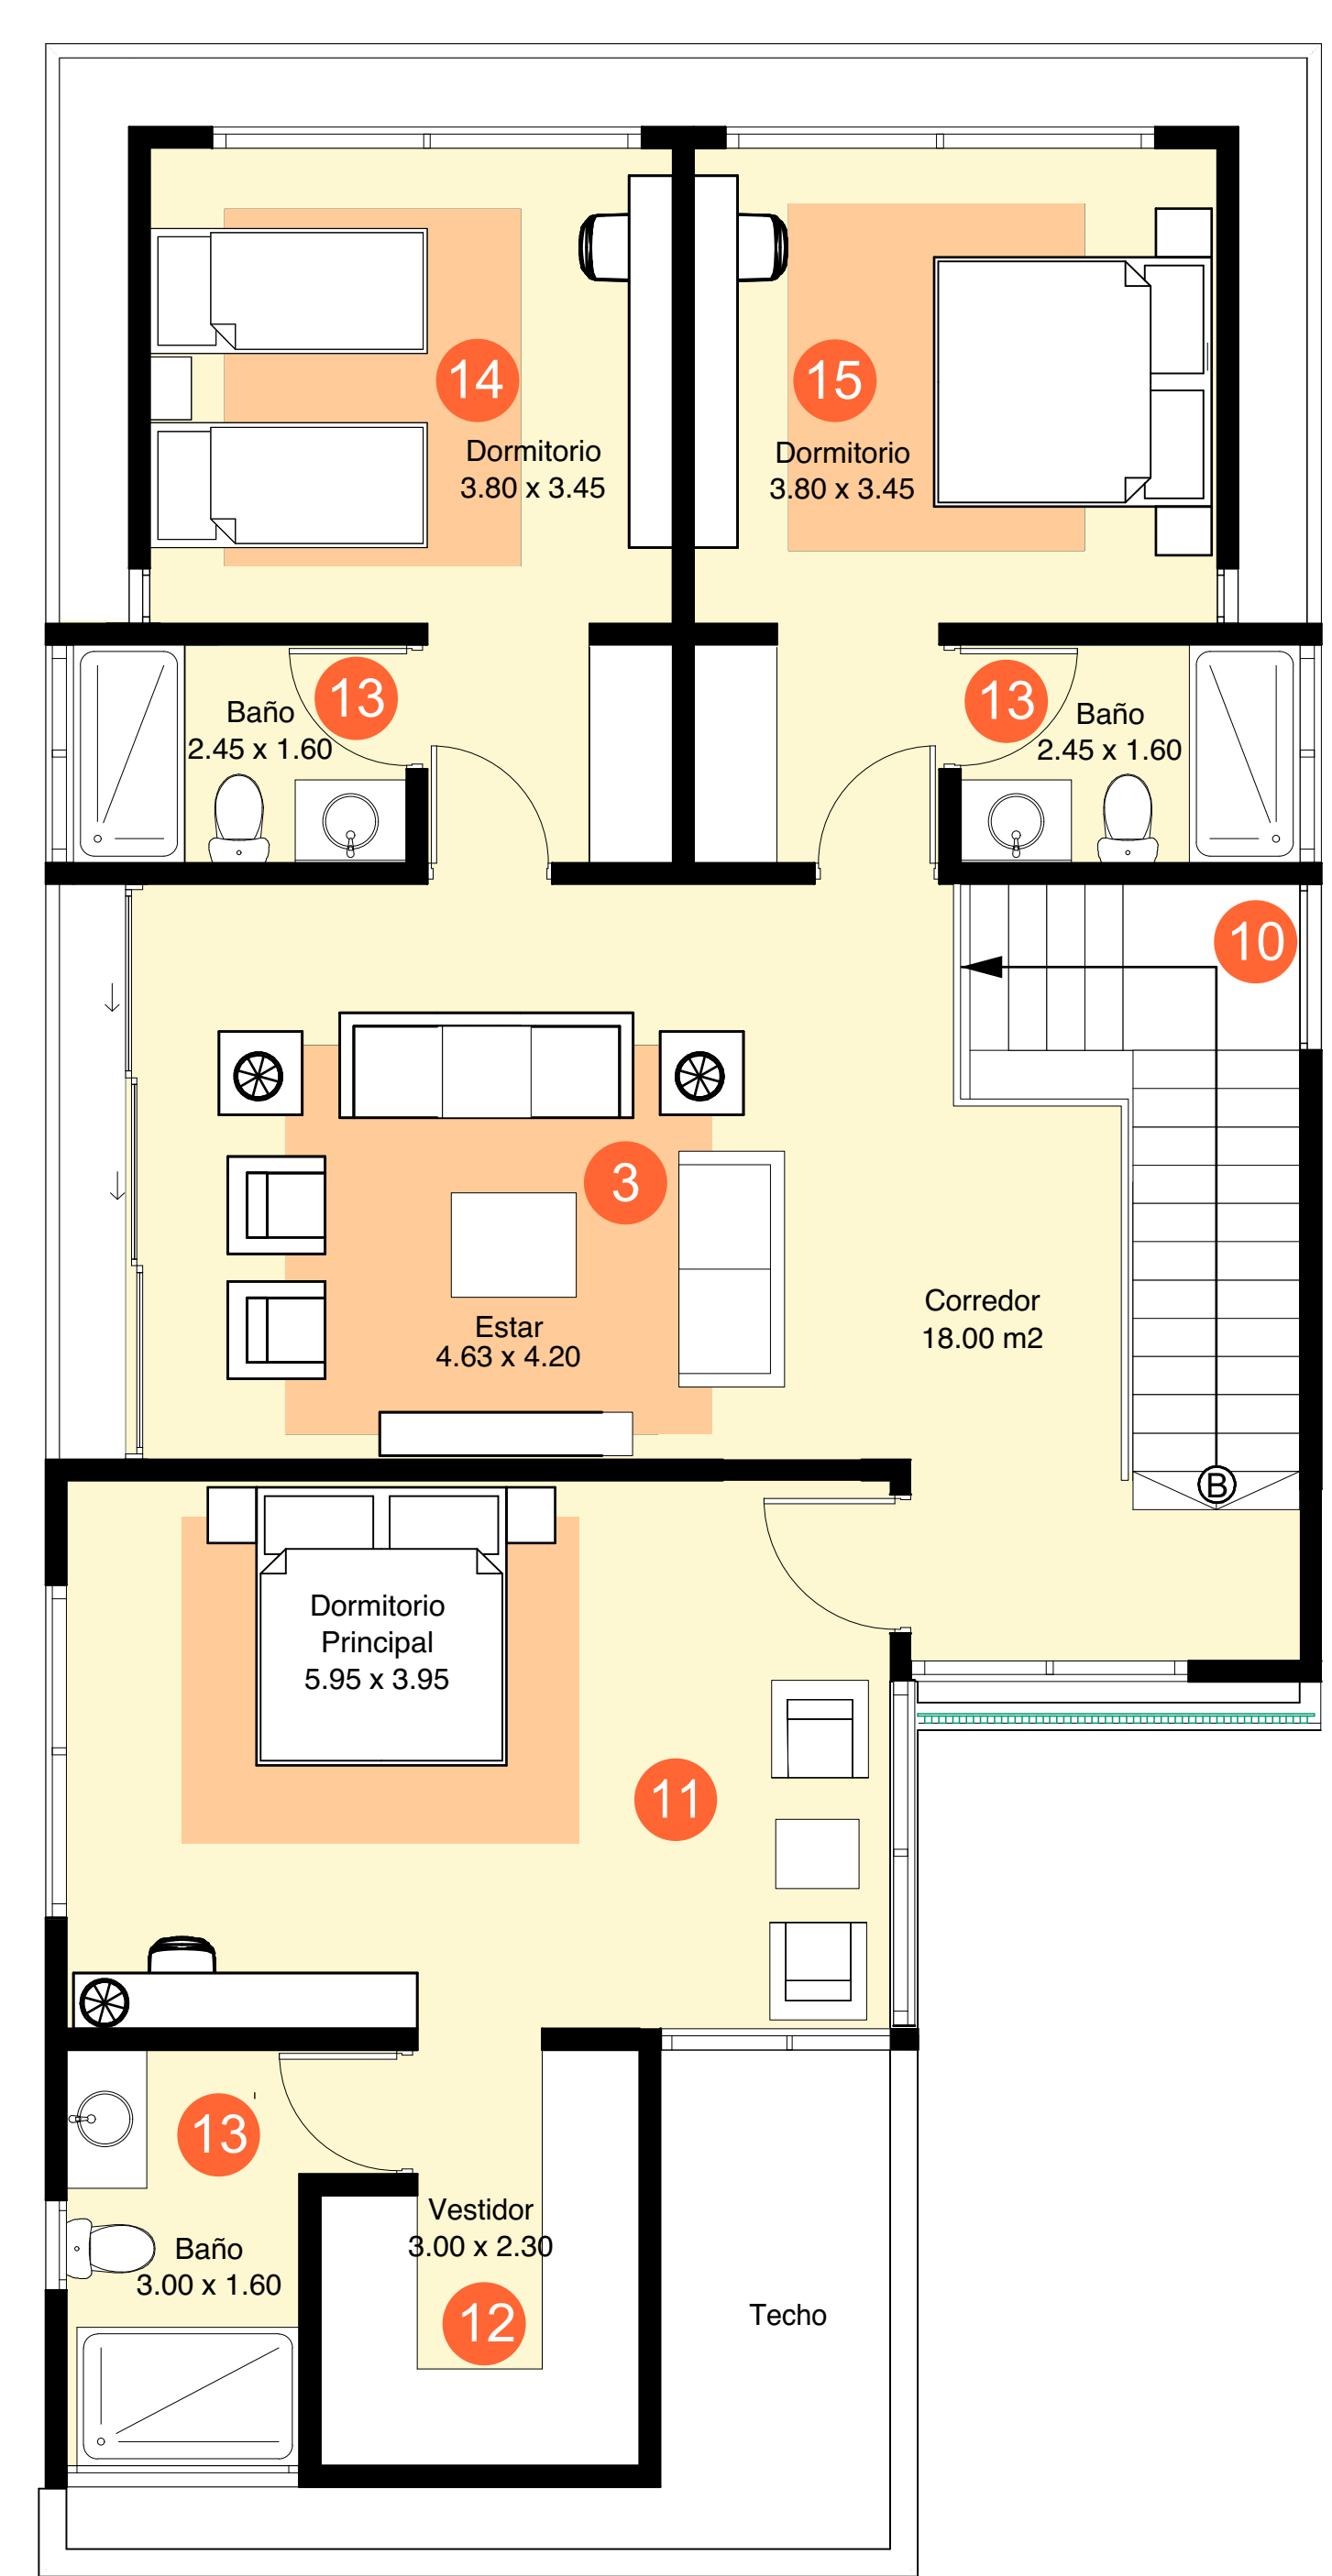

P1
AG-06 PLANO DE CONJUNTO VIVIENDA T2 2DO.N SAN JUAN LAKES 2DA ETAPA
ESC. 1:50

Area Solar= 470 Mts2
Area neta 1er nivel =115.00 Mts2
Area marquesina= 36.50 Mts2
Area neta 2do nivel =133.60 Mts2
Area Total = 285.10 Mts2

- 1.Garaje
- 2.Entrada
- 3.Estar
- 4.Baño visitas
- 5.Comedor
- 6.Terraza
- 7.Cocina
- 8.Area de lavado
- 9.Area de servicio
- 10.Escaleras
- 11.Habitacion principal
- 12.Vestidor
- 13.Baño
- 14.Habitacion #2
- 15.Habitacion #3
- 16.Gas
- 17.Basura
- 18.Patio

Arquitectonicas A-52/75		Escala: indicada.	
Plano Arquitectonica Amueblado Vivienda T2		Contenido	
Fecha:	Diciembre 2021	Revisiones:	Rev. 1
Diseño Estructural:	Ing. Tania Tejeda Codia: 32254	Diseño Eléctrico:	Ing. Shaling F. Ramirez L. Codia: 211569
Diseño Arquitectónico:	Arq. Roberto Rijo Codia: 15552.	Diseño Sanitario:	Ing. Jose E. Monilla Codia: 20356
Colaboradores:	Arq. Eliane Rodriguez, Arq. Rebeca Valenzuela, Arq. Erick Pichardo, Arq. Michelle Sanchez, Arq. Andcarlos René Gómez Camilo		
Proyecto:	SAN JUAN LAKES	Firma Responsable:	
Propietario:	Punta Cana San Juan, S.R.L.		
		Sr. Jesús Montano Velea	
Gustavo Mejía Ricart # 119 B-Edif. Galerias Residenciales -apto. 205- Edificio "Galerías Residenciales" San Domingo R.D.Tel: 809-568-6638 Fax: 809-568-6639.			