

PROYECTO
LIV AT CAP CANA

PROPIETARIO:
- EIDG ELITE INTERNATIONAL DEVELOPMENT

DISEÑO ARQUITECTONICO
CONSTRUCTORA COHIDA

COORDINACION Y DIBUJO DE PLANOS
CONSTRUCTORA COHIDA







ARQ. JOAN HIDALGO
ARQ. JAVISH FELIPE SANTANA
CODIA: 28129
ARQ. MOISES DAVID

DISEÑO ESTRUCTURAL

DISEÑO ELECTRICO

DISEÑO SANITARIO

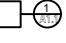NOMENCLATURA


	INDICADORES DE EJES DE MUROS
	INDICADORES DE CORTE
	INDICADORES DE DETALLES
	INDICADORES DE ALTURA
	INDICADORES DE TIPO DE VENTANA
	INDICADORES DE TIPO DE PUERTAS

FECHA: 08 / 2022 ESCALA: INDICADA PLANOS: ARQUITECTONICOS

TITULO DE PLANO:

NUMERO DE HOJA:
ARQ-

PAGINA- /023 FORMATO: 24 X 36

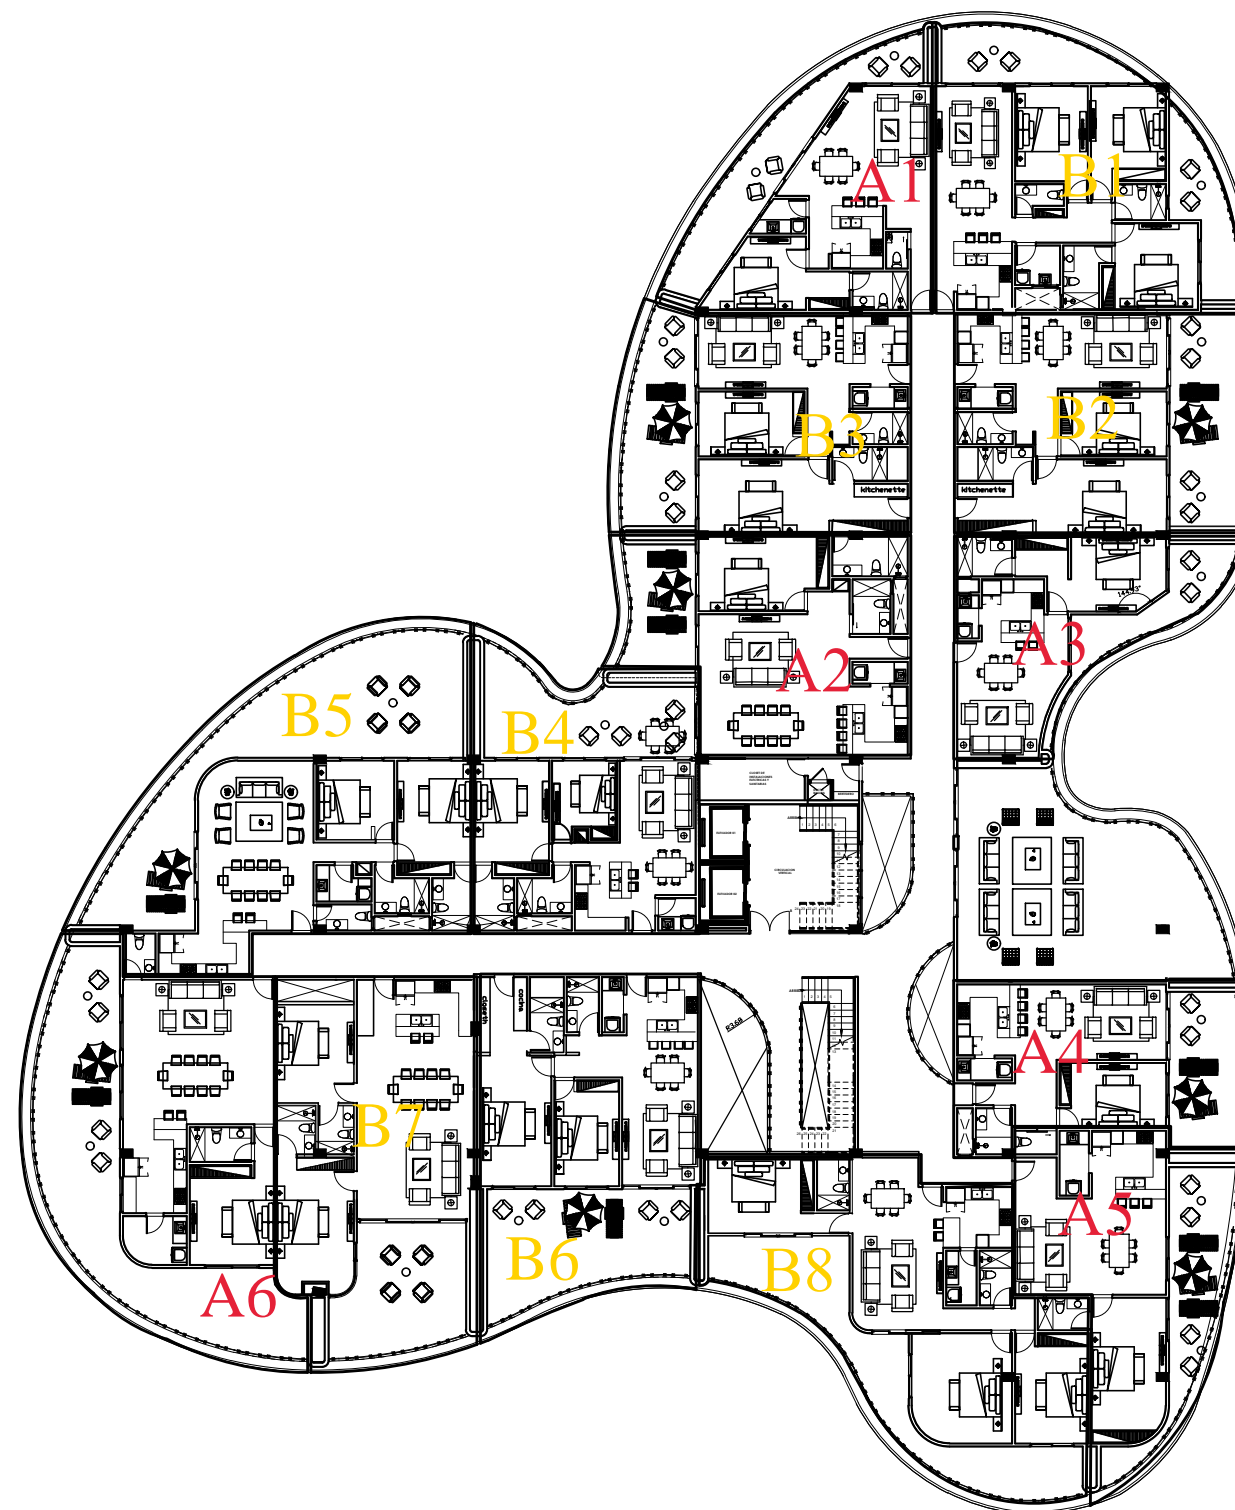

PLANTA 2DO NIVEL