

PROYECTO
LIV AT CAP CANA

PROPIETARIO:
- EIDG ELITE INTERNATIONAL
DEVELOPMENT

DISEÑO ARQUITECTONICO
CONSTRUCTORA COHIDA

COORDINACION Y DIBUJO DE PLANOS
CONSTRUCTORA COHIDA

ARQ. JOAN HIDALGO
ARQ. JAVISH FELIPE SANTANA
CODIA: 28129
ARQ. MOISES DAVID

DISEÑO ESTRUCTURAL

DISEÑO ELECTRICO

DISEÑO SANITARIO

NOMENCLATURA



INDICADORES DE
EJES DE MUROS



INDICADORES DE
CORTE



INDICADORES DE
DETALLES



INDICADORES DE
ALTURA



INDICADORES DE
TIPO DE VENTANA



INDICADORES DE
TIPO DE PUERTAS


FECHA: 08 / 2022 ESCALA: INDICADA PLANOS: ARQUITECTONICOS

TITULO DE PLANO:

NUMERO DE HOJA:

ARQ-

PAGINA- /023 | FORMATO: 24 X 36

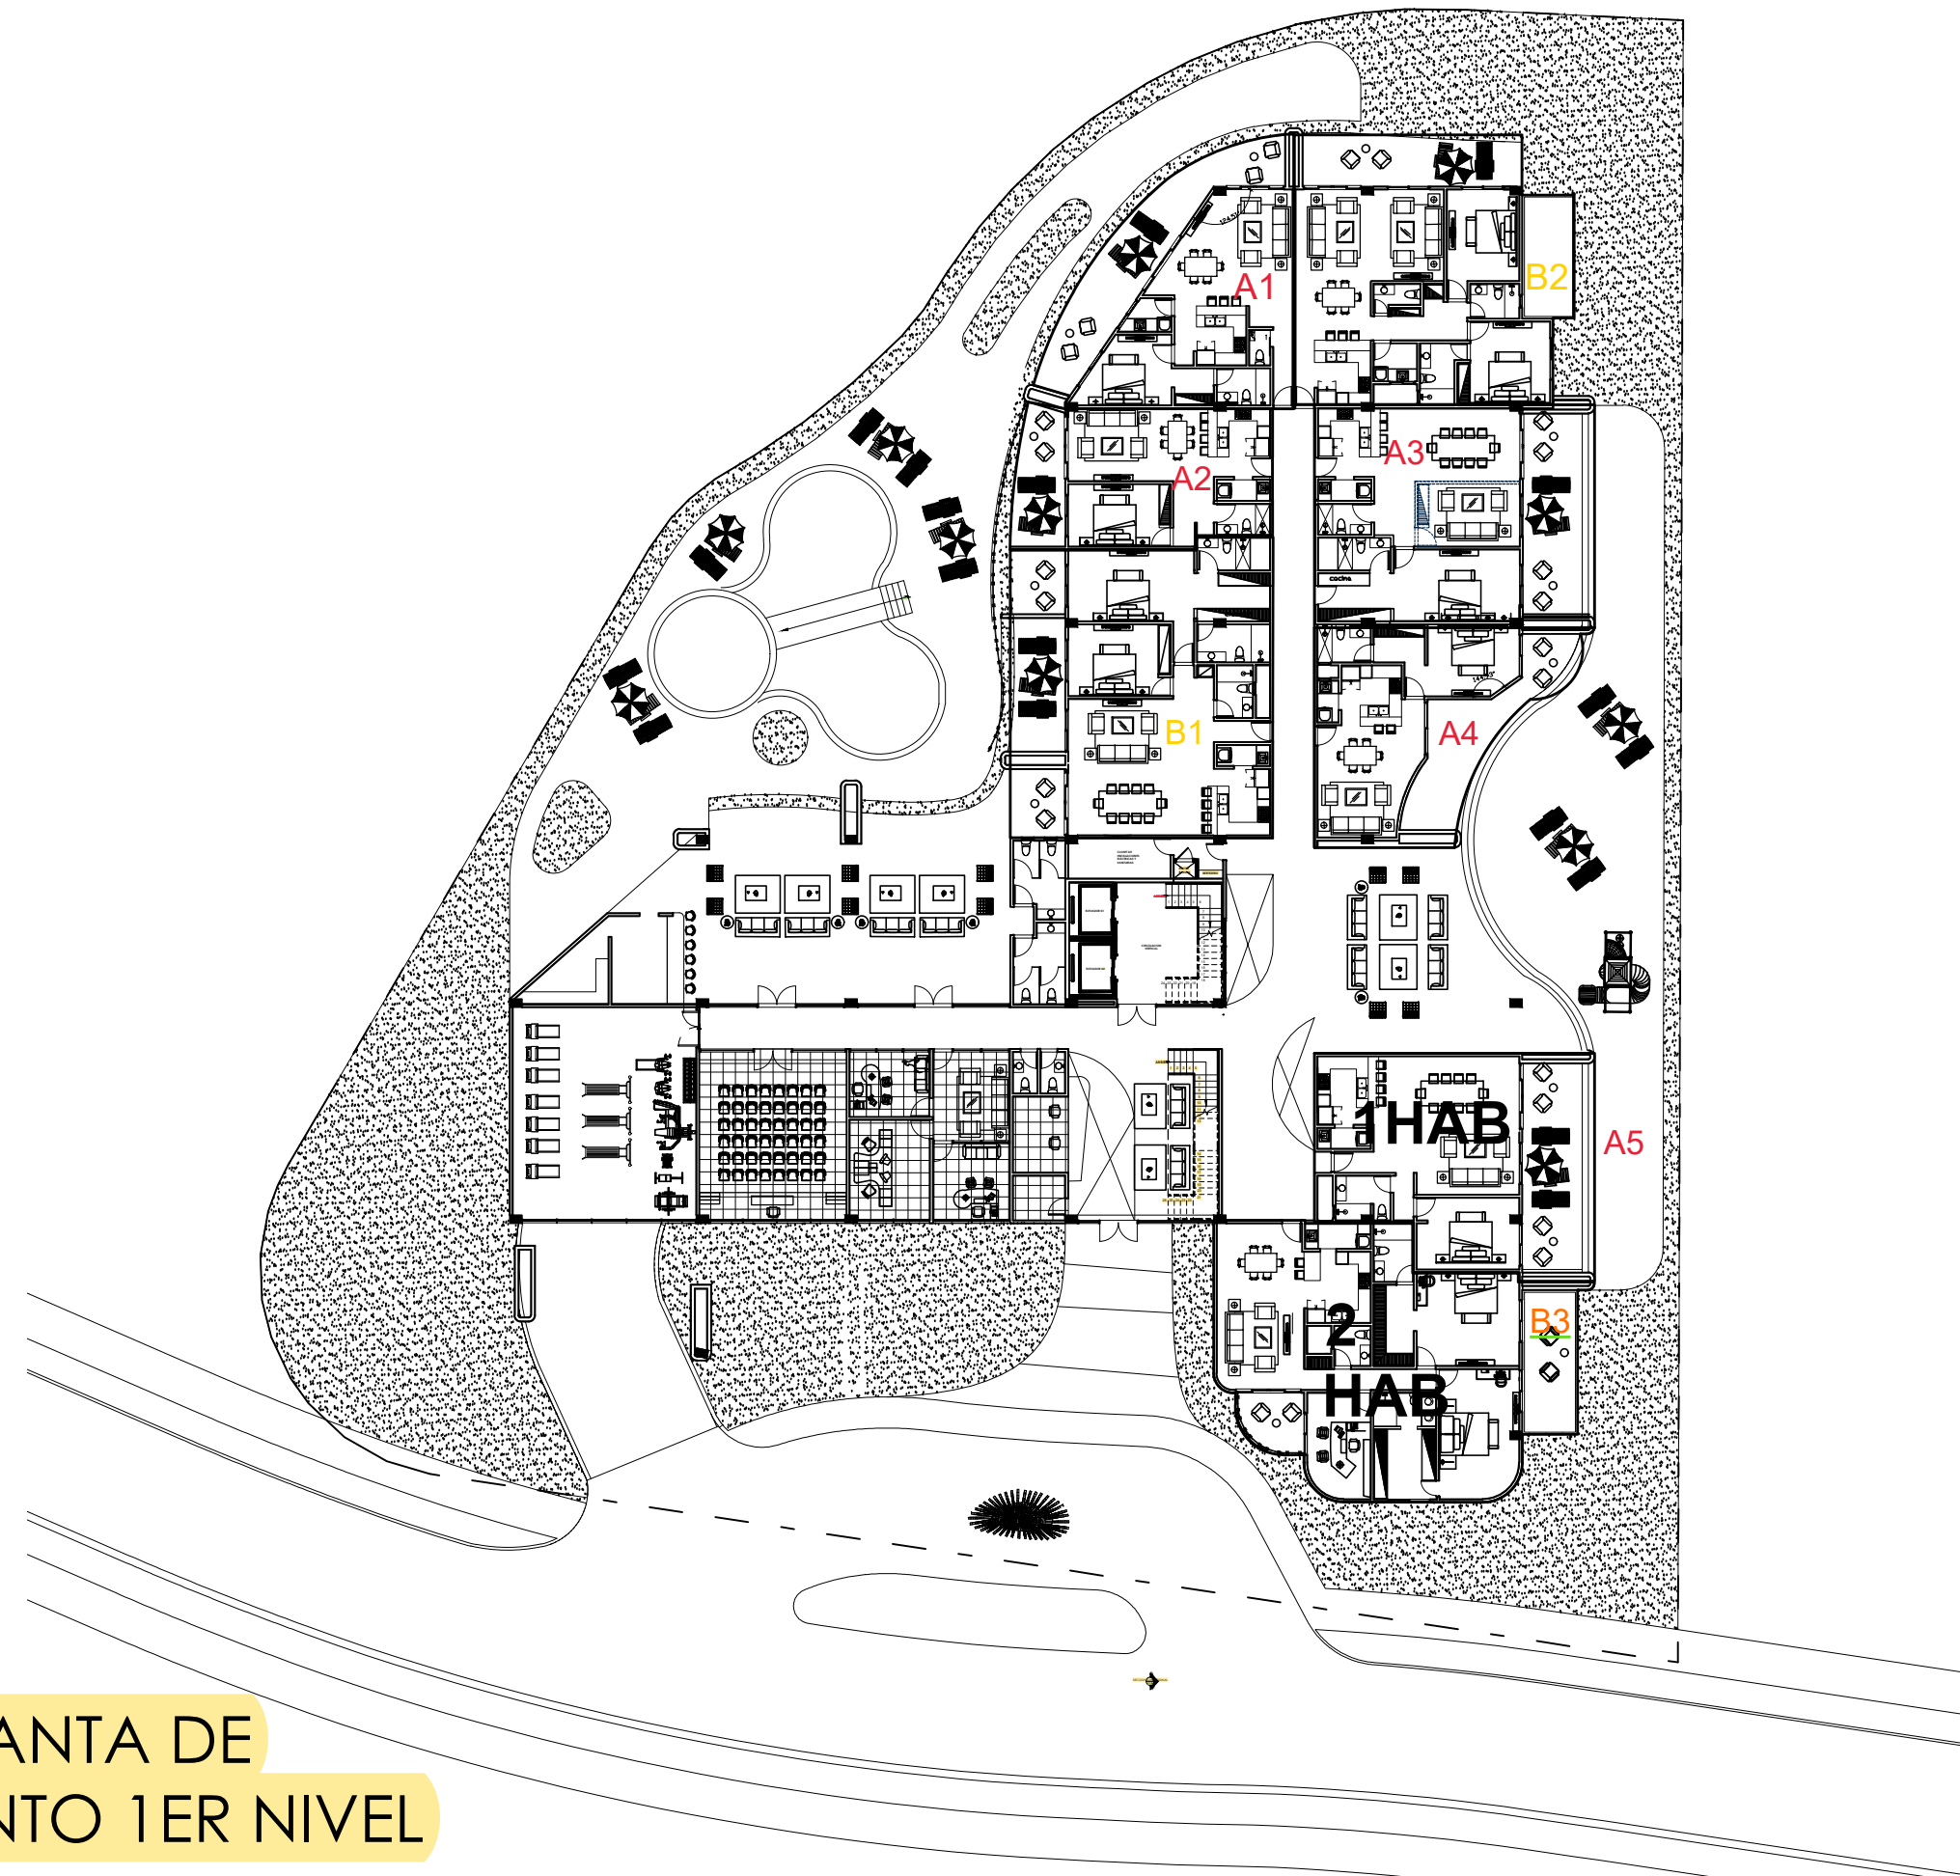

PLANTA DE
CONJUNTO 1ER NIVEL