




1 Nivel 4  
1 : 50

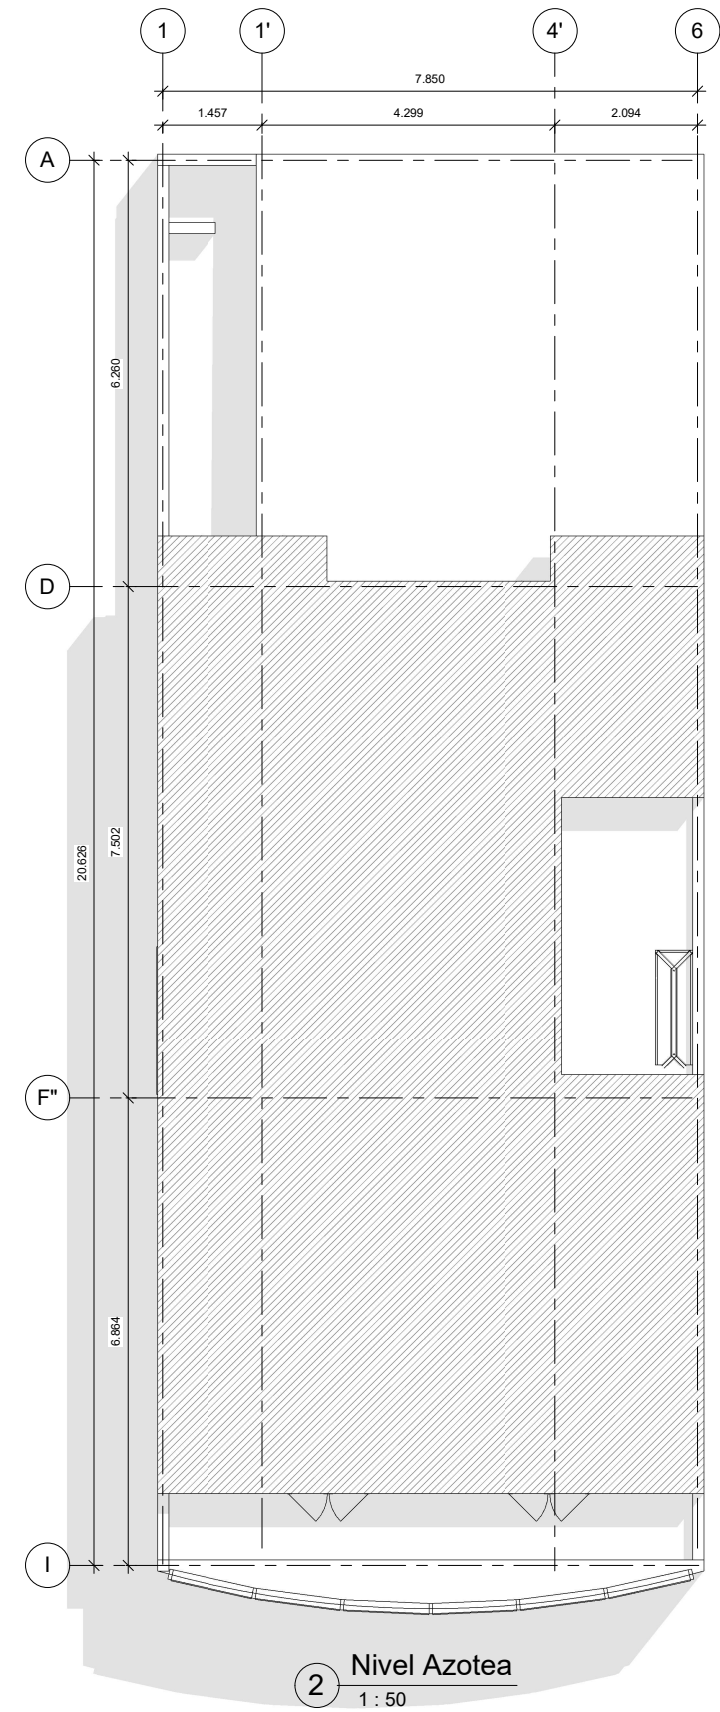

2 Nivel Azotea  
1 : 50

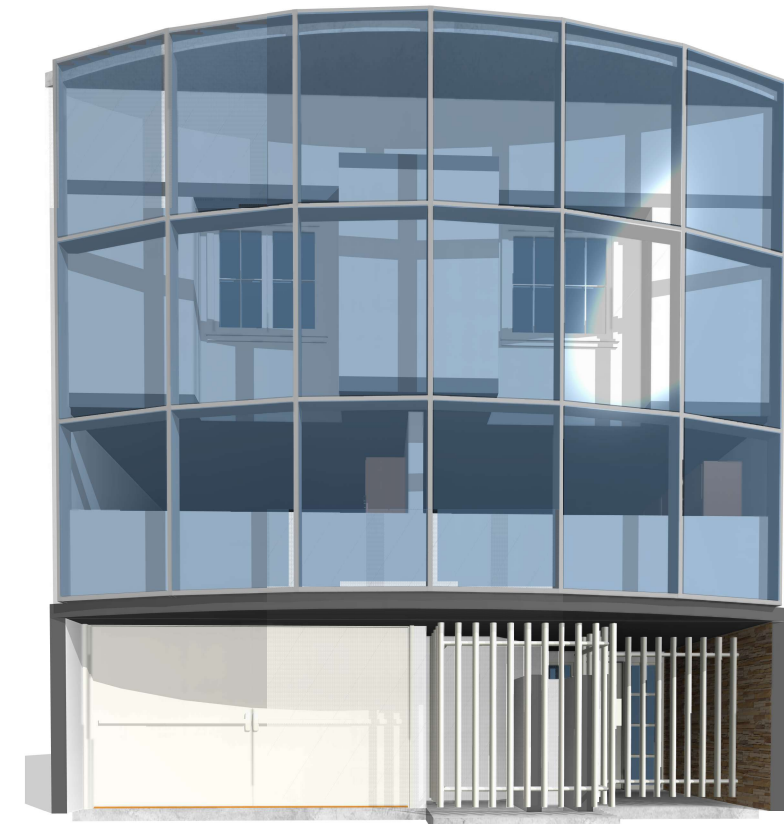

4 Vista 3D Fachada

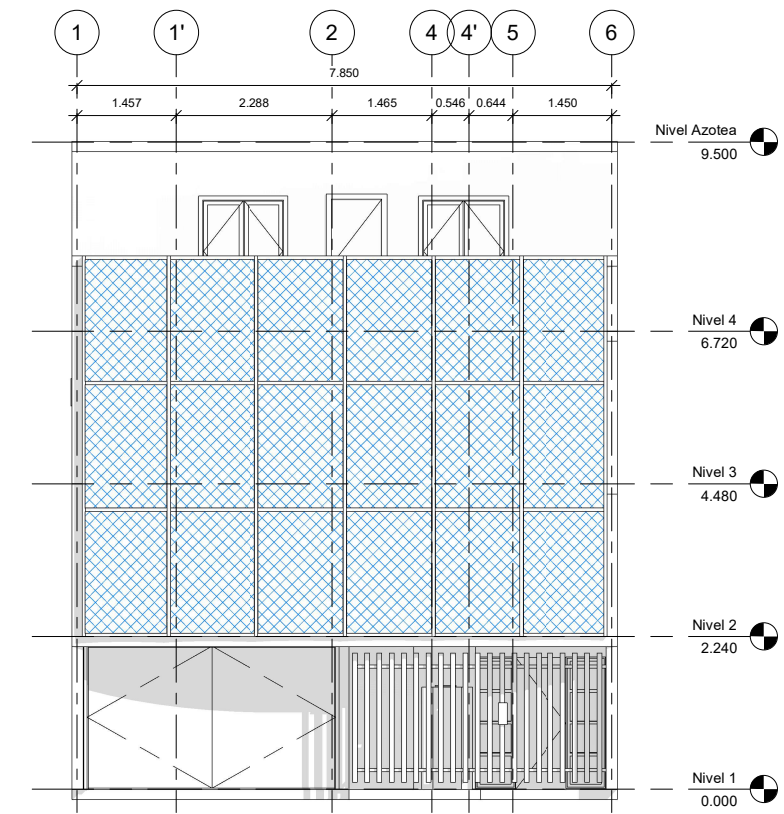

3 Fachada principal  
1 : 50

Tabla de planificación de áreas (Área construida bruta)		
Nivel	Área	Tipo de área
Nivel 1	165.36 m <sup>2</sup>	Área construida bruta
Nivel 2	160.45 m <sup>2</sup>	Área construida bruta
Nivel 3	160.45 m <sup>2</sup>	Área construida bruta
Nivel 4	122.54 m <sup>2</sup>	Área construida bruta
Nivel Azotea	102.02 m <sup>2</sup>	Área construida bruta
	710.82 m <sup>2</sup>	

Tabla de planificación de áreas (De alquiler)		
Nivel	Área	Tipo de área
Nivel 1	150.06 m <sup>2</sup>	Área común del edificio
Nivel 2	131.95 m <sup>2</sup>	Área común del edificio
Nivel 3	98.37 m <sup>2</sup>	Área común del edificio
Nivel 4	100.79 m <sup>2</sup>	Área común del edificio
37	481.17 m <sup>2</sup>	

- Preliminares para inicio de proyecto
- Para tramitación de licencias
- Para información únicamente
- Para revisión y aprobación
- Definitivos
- Sustituyen a planos anteriores
- Adicionales solicitados
- Entrega de información en CD

**ARANELA INMOBILIARIA, S.A. DE C. V.**  
 GABRIEL MANCERA # 1108, COL. DEL VALLE, BENITO JUAREZ, CIUDAD DE MEXICO, C. P. 03100, TEL. 55 58 58 65 98

OFICINAS AGUILAR INGENIEROS  
 GABRIEL MANCERA # 1108, COL. DEL VALLE, BENITO JUAREZ, CIUDAD DE MEXICO.

PROPIEDAD: AGUILAR INGENIEROS CONSULTORES

**PLANTAS** RESPONSABLE

CALCULO: Diseñador BUJO-Autor

REVISO: Verificación FECHA: 10-2021 PLANO: **A102**