



1 Nivel 1
1 : 50

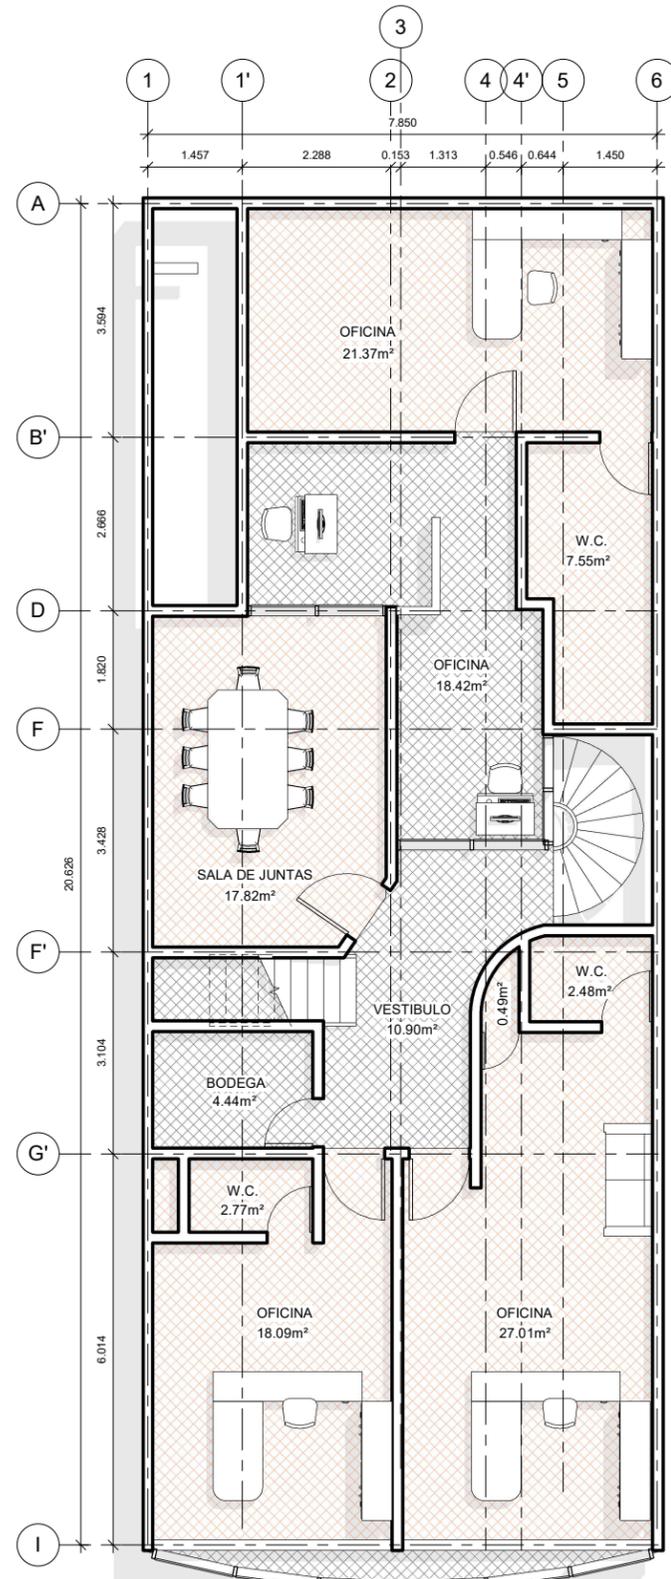

2 Nivel 2
1 : 50

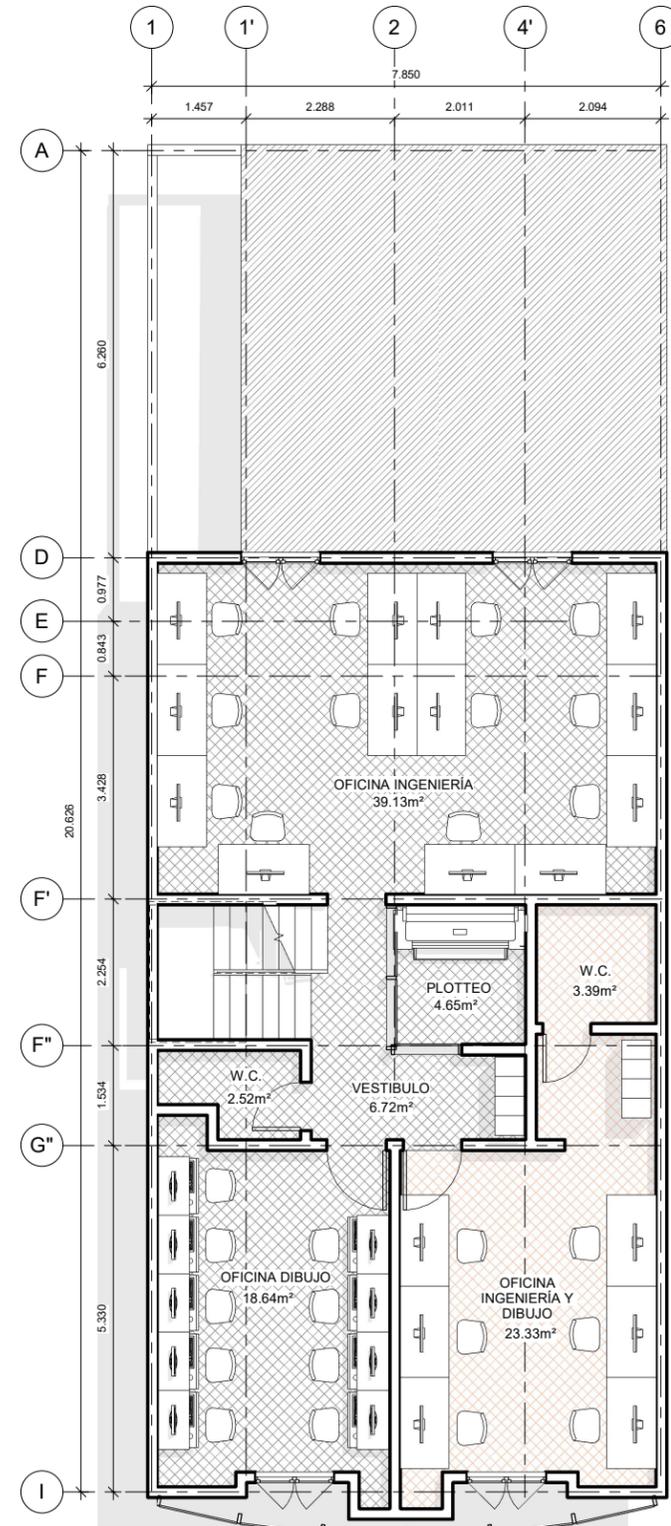

3 Nivel 3
1 : 50

Tabla de planificación de áreas (Área construida bruta)

Nivel	Área	Tipo de área
Nivel 1	165.36 m ²	Área construida bruta
Nivel 2	160.45 m ²	Área construida bruta
Nivel 3	160.45 m ²	Área construida bruta
Nivel 4	122.54 m ²	Área construida bruta
Nivel Azotea	102.02 m ²	Área construida bruta
	710.82 m ²	

Tabla de planificación de áreas (De alquiler)

Nivel	Área	Tipo de área
Nivel 1	150.06 m ²	Área común del edificio
Nivel 2	131.95 m ²	Área común del edificio
Nivel 3	98.37 m ²	Área común del edificio
Nivel 4	100.79 m ²	Área común del edificio
37	481.17 m ²	

- Preliminares para inicio de proyecto
- Para tramitación de licencias
- Para información únicamente
- Para revisión y aprobación
- Definitivos
- Sustituyen a planos anteriores
- Adicionales solicitados
- Entrega de información en CD

ARANELA INMOBILIARIA, S.A. DE C. V.
 GABRIEL MANCERA # 1108, COL. DEL VALLE, BENITO JUAREZ, CIUDAD DE MEXICO, C. P. 03100, TEL. 55 58 58 65 98

OFICINAS AGUILAR INGENIEROS
 GABRIEL MANCERA # 1108, COL. DEL VALLE, BENITO JUAREZ, CIUDAD DE MEXICO.

PROPIEDAD:
 DIRECTOR: AGUILAR INGENIEROS CONSULTORES

PLANTAS RESPONSABLE

CALCULO: Diseñador DIBUJO: R.R.E.

REVISO: Verificación FECHA: 10-2021 PLANO: **A101**