

TALLER MEXICANO DE ARQUITECTURA

PO DE CASA: **IARA I**

ROPIETARIO: IVE ABITARE

ABLAJE CATASTRAL: 22072
EMOZON NORTE, MÉRIDA, YUC

A cadastral map of a residential area. The property in question is located at the intersection of Calle 71 and Avenida Cero. The plot is shaded black and has a white outline. The map shows several other streets and buildings. At the bottom left, there is a curved road labeled "AVENIDA CERO". Other visible street names include "CALLE 71", "CALLE 40", "CALLE 41", "CALLE 42", and "CALLE 43". There are also some smaller, unlabeled roads and plots.

ATOS DEL PROYECTO:

NOTA:

**A PISCINA Y EL BAÑO DE
SICNA SOLAMENTE SE
REALIZAN A PETICIÓN DEL
ILIENTE**

MBOLOGÍA:

SEÑO ARQUITECTÓNICO: **ALLER MEXICANO DE ARQUITECTURA S.C.P**

LANOS:
CORTES ARQUITECTÓNICOS

O. DE PLANO: CLAVE DE ARCHIVO:

SCALA: FECHA:
175 31.08.2021

AVENIR PLANS


ARQ-002

COS, ELECTRÓNICOS, FOTOGRAFÍCOS O CUALQUIER OTRO, SIN LA PREVIA AUTORIZACIÓN DE
MÉXICO DE ARQUITECTURA S.C.P.


TENDO DE ESTE MATERIAL SE ENCUENTRA PROTEGIDO CONFORME A LO DISPUESTO EN EL ART. 13
VI DE LA LEY FEDERAL DEL DERECHO DE AUTOR, TALLER MEXICANO DE ARQUITECTURA S.C.P. SE
AVA DE CONFORMIDAD CON LO DISPUESTO EN LOS ARTÍCULOS 18, 19 Y 20 DE LA LEY FEDERAL DEL
HO DE AUTOR, LA PROPIEDAD INTELECTUAL, ARTÍSTICA O DERECHO MORAL SOBRE LA OBRA.

CALLE 18 N° 98 x 17 y 19
COL. MÉXICO, MÉRIDA, YUCATÁN
C.P. 97125


TALLERMEXICANODEARQUITECTURA.COM

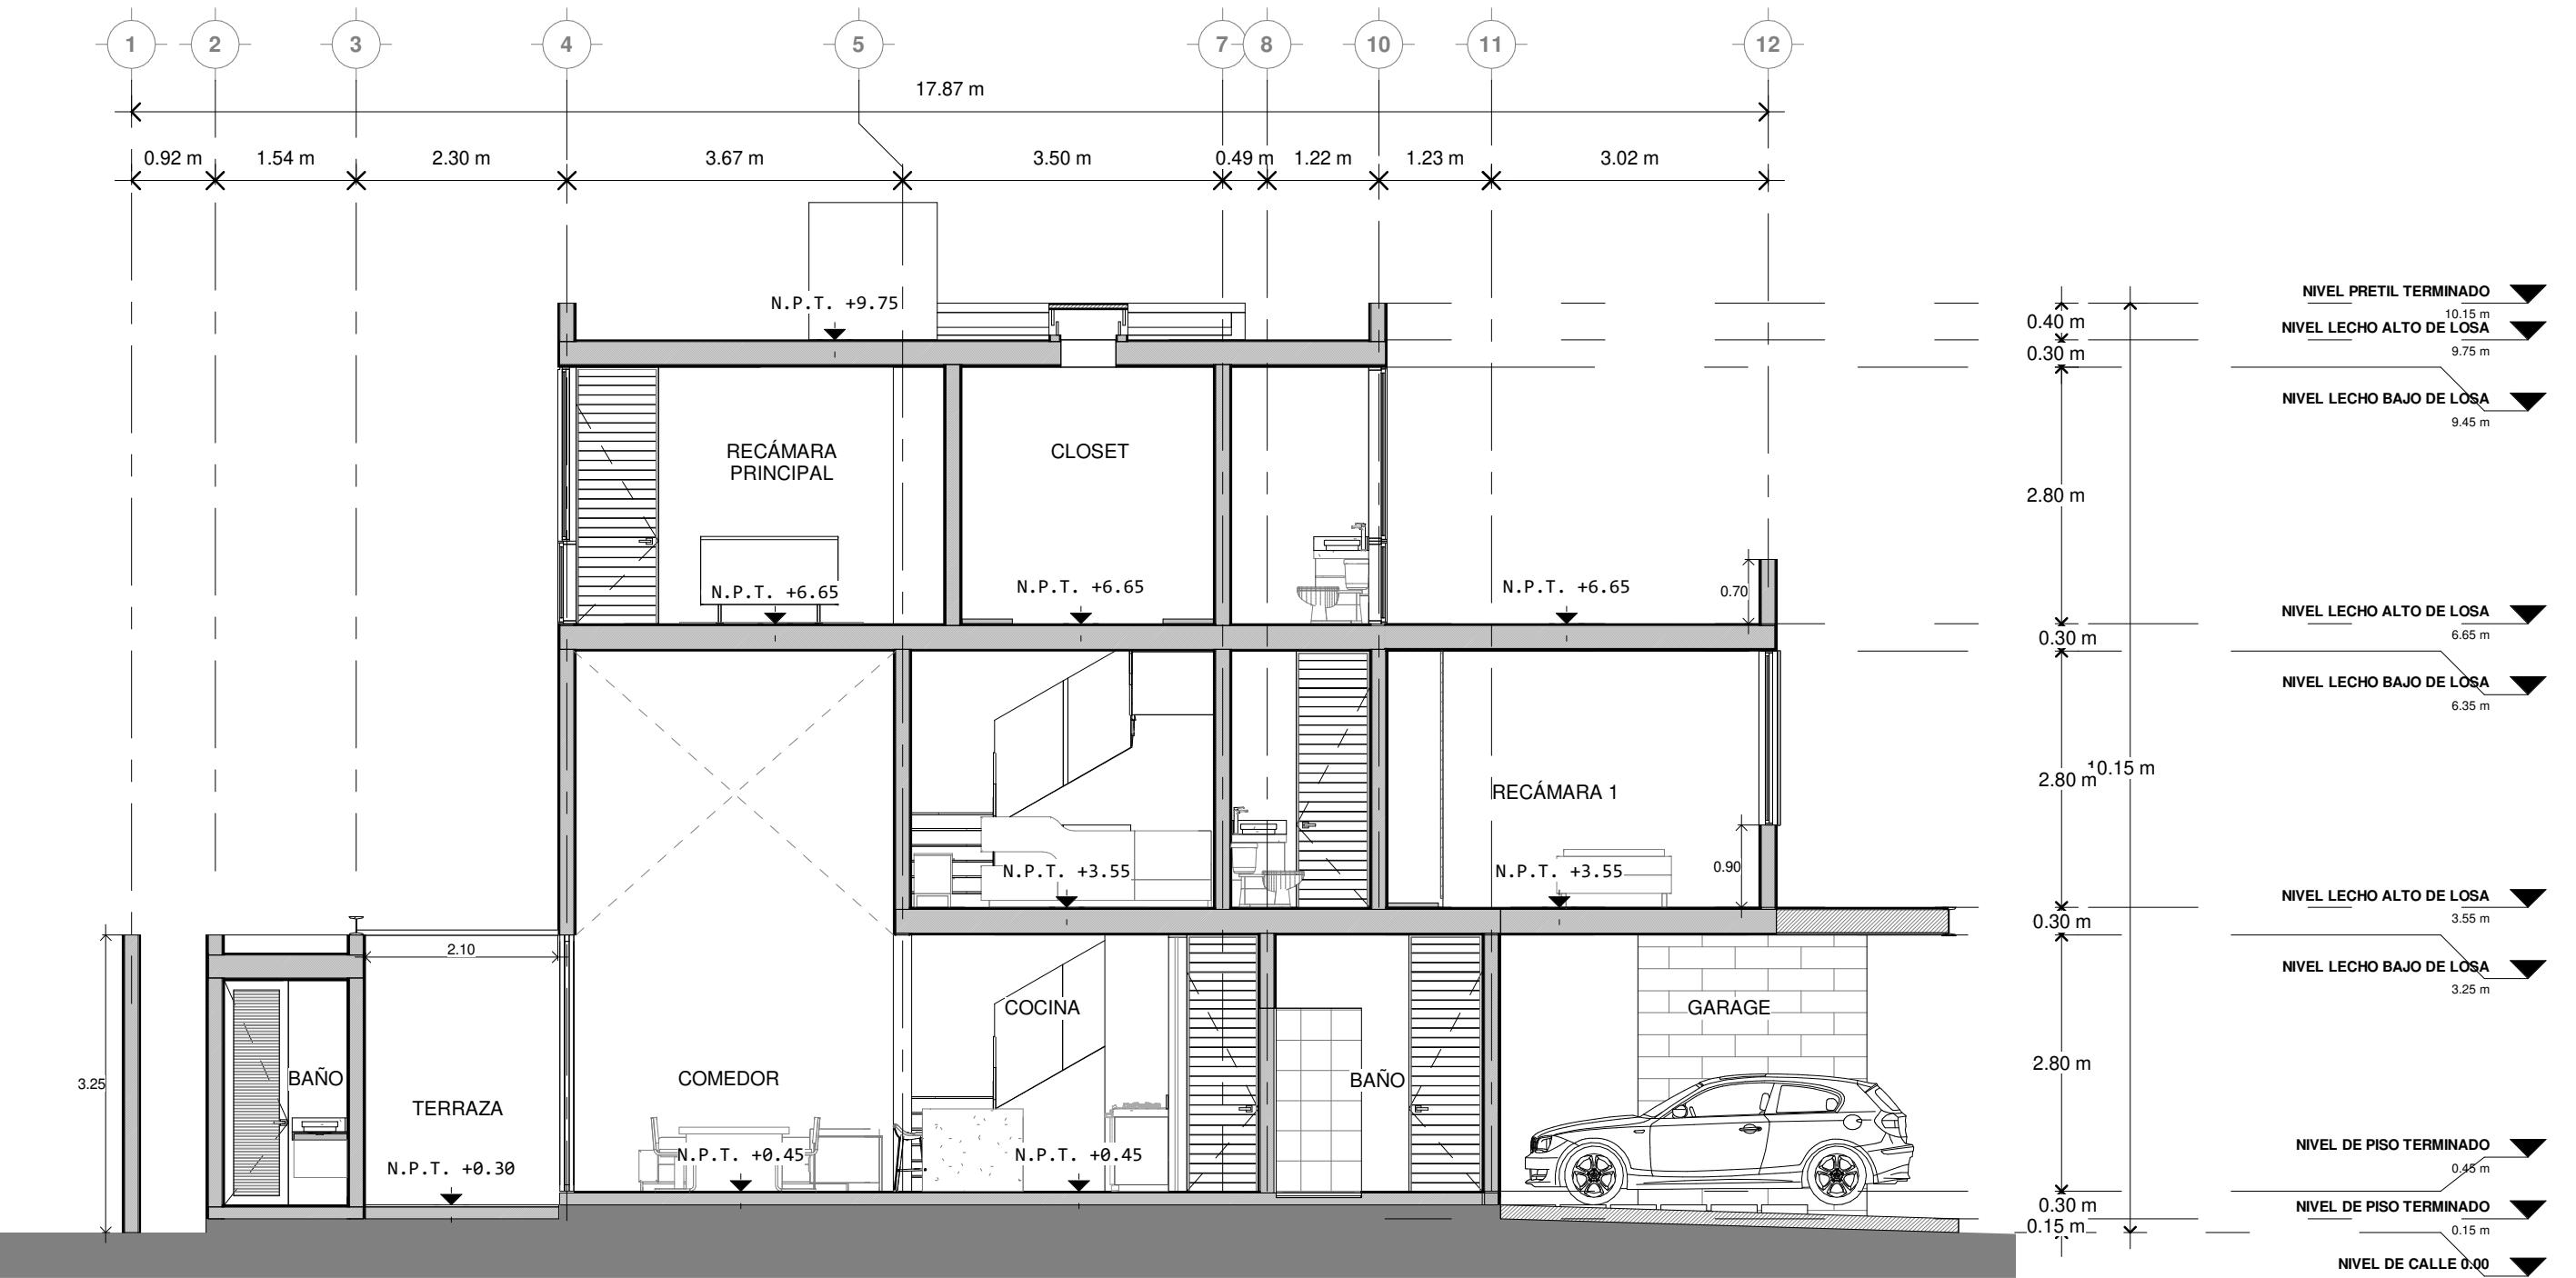


1 | CORTE A-A'
ESC-1 : 75

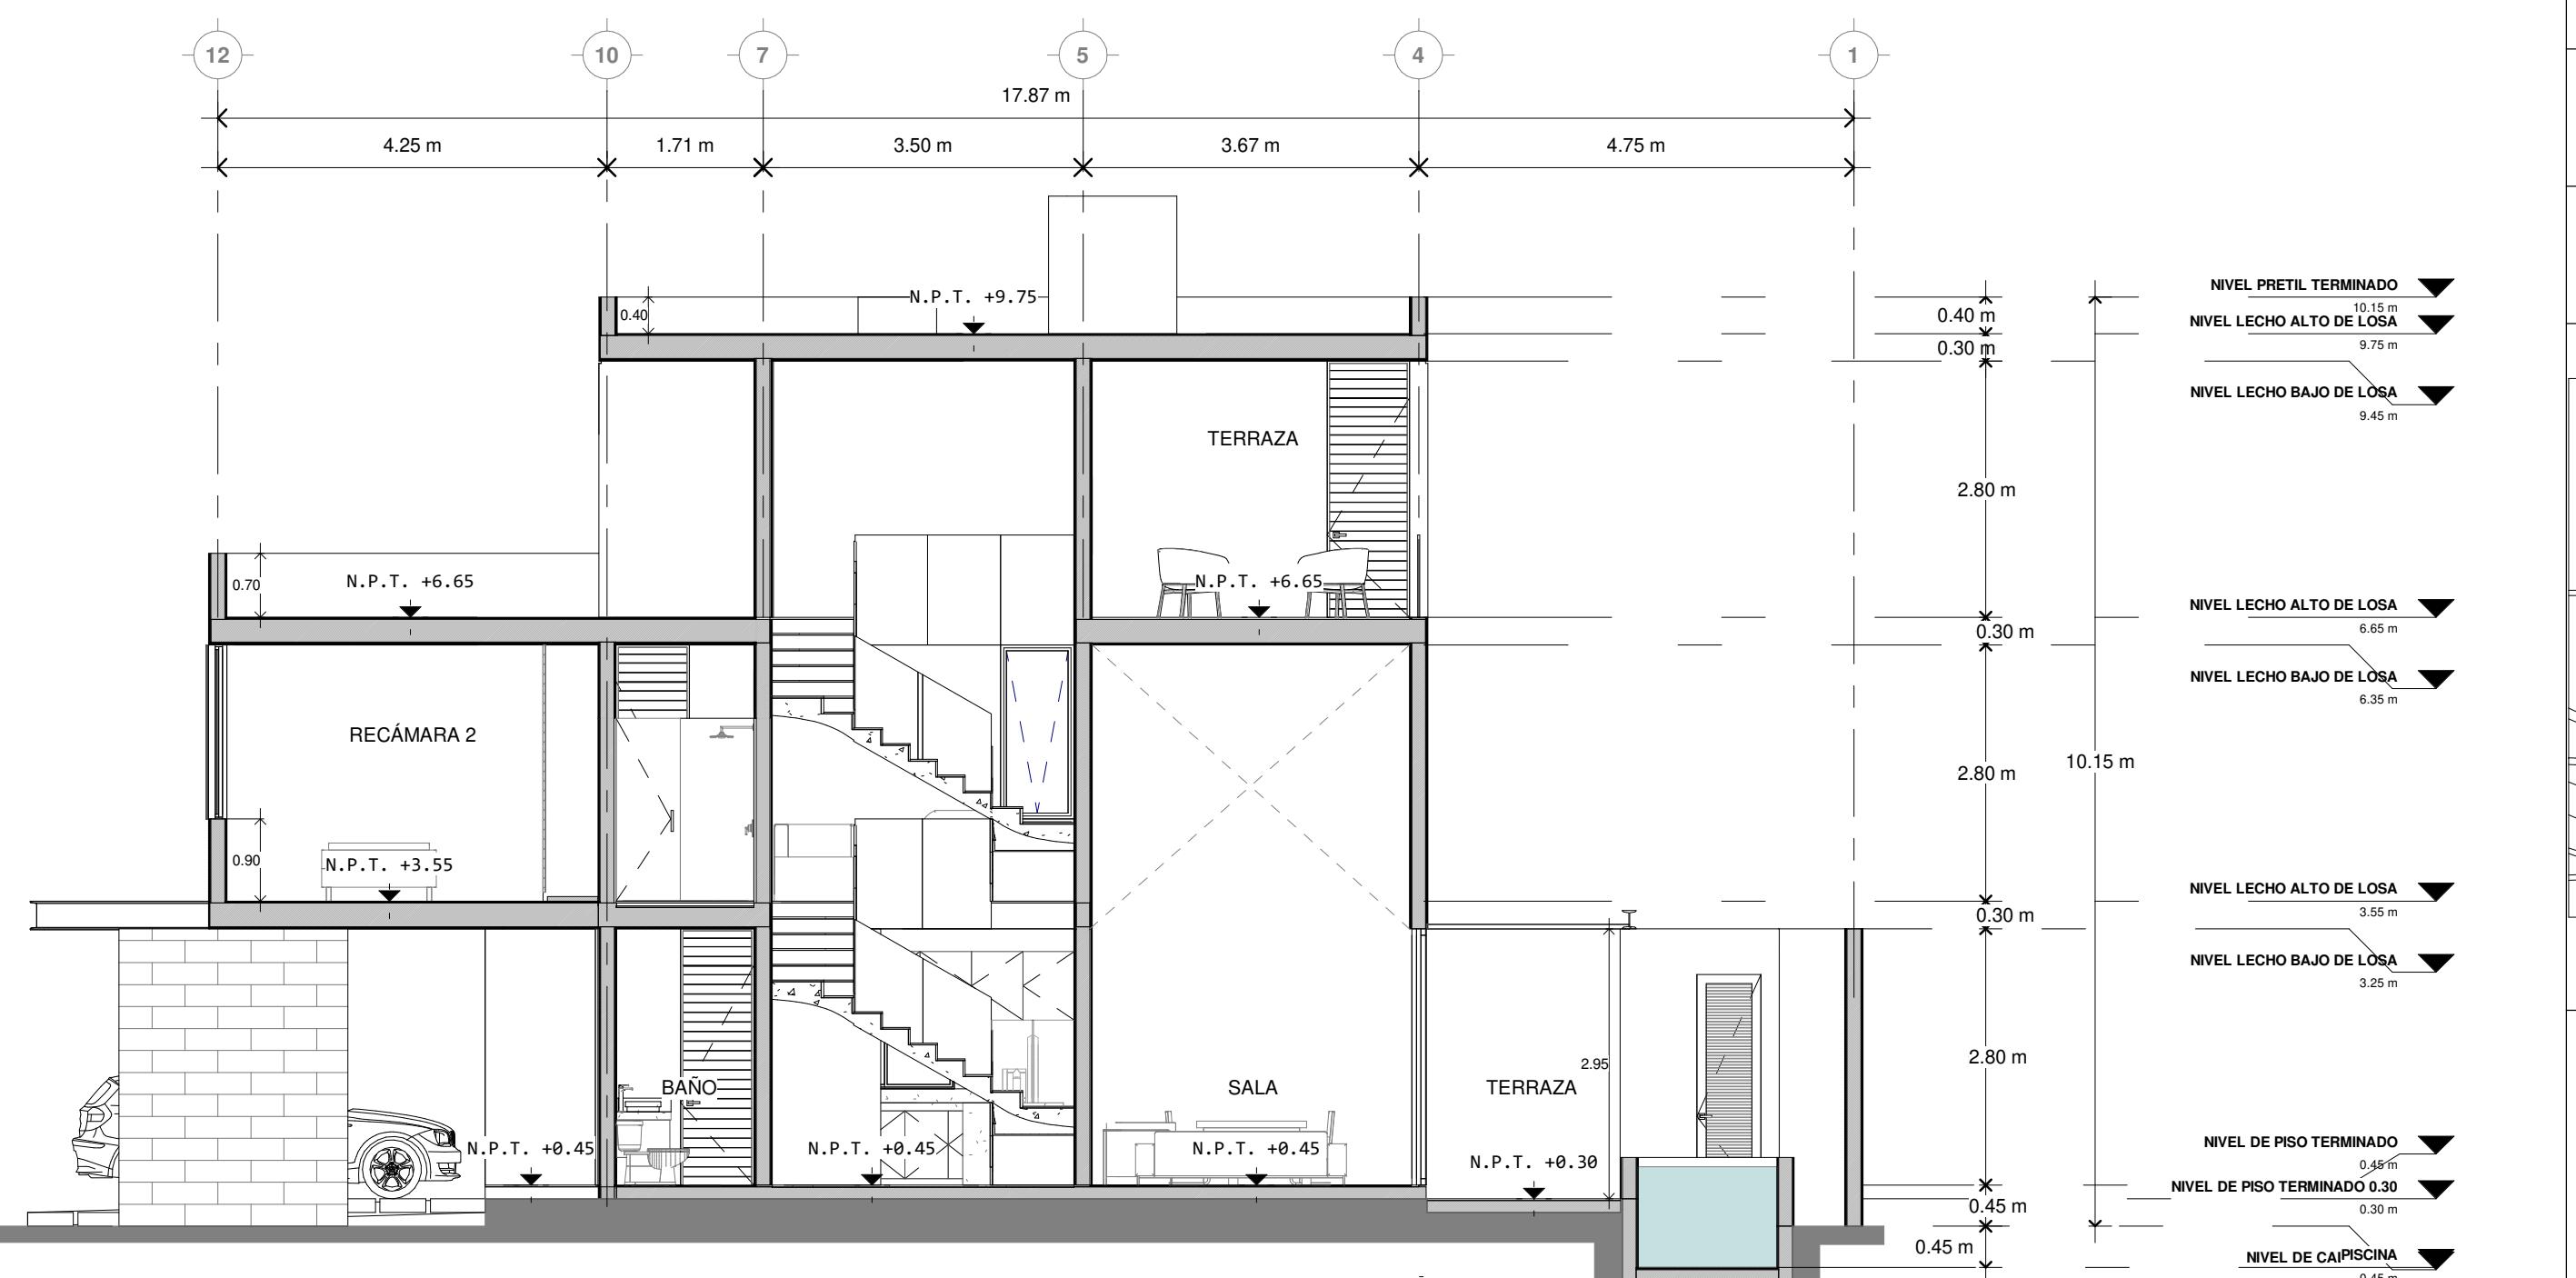

2 | CORTE B-B'
ESC-1 : 75

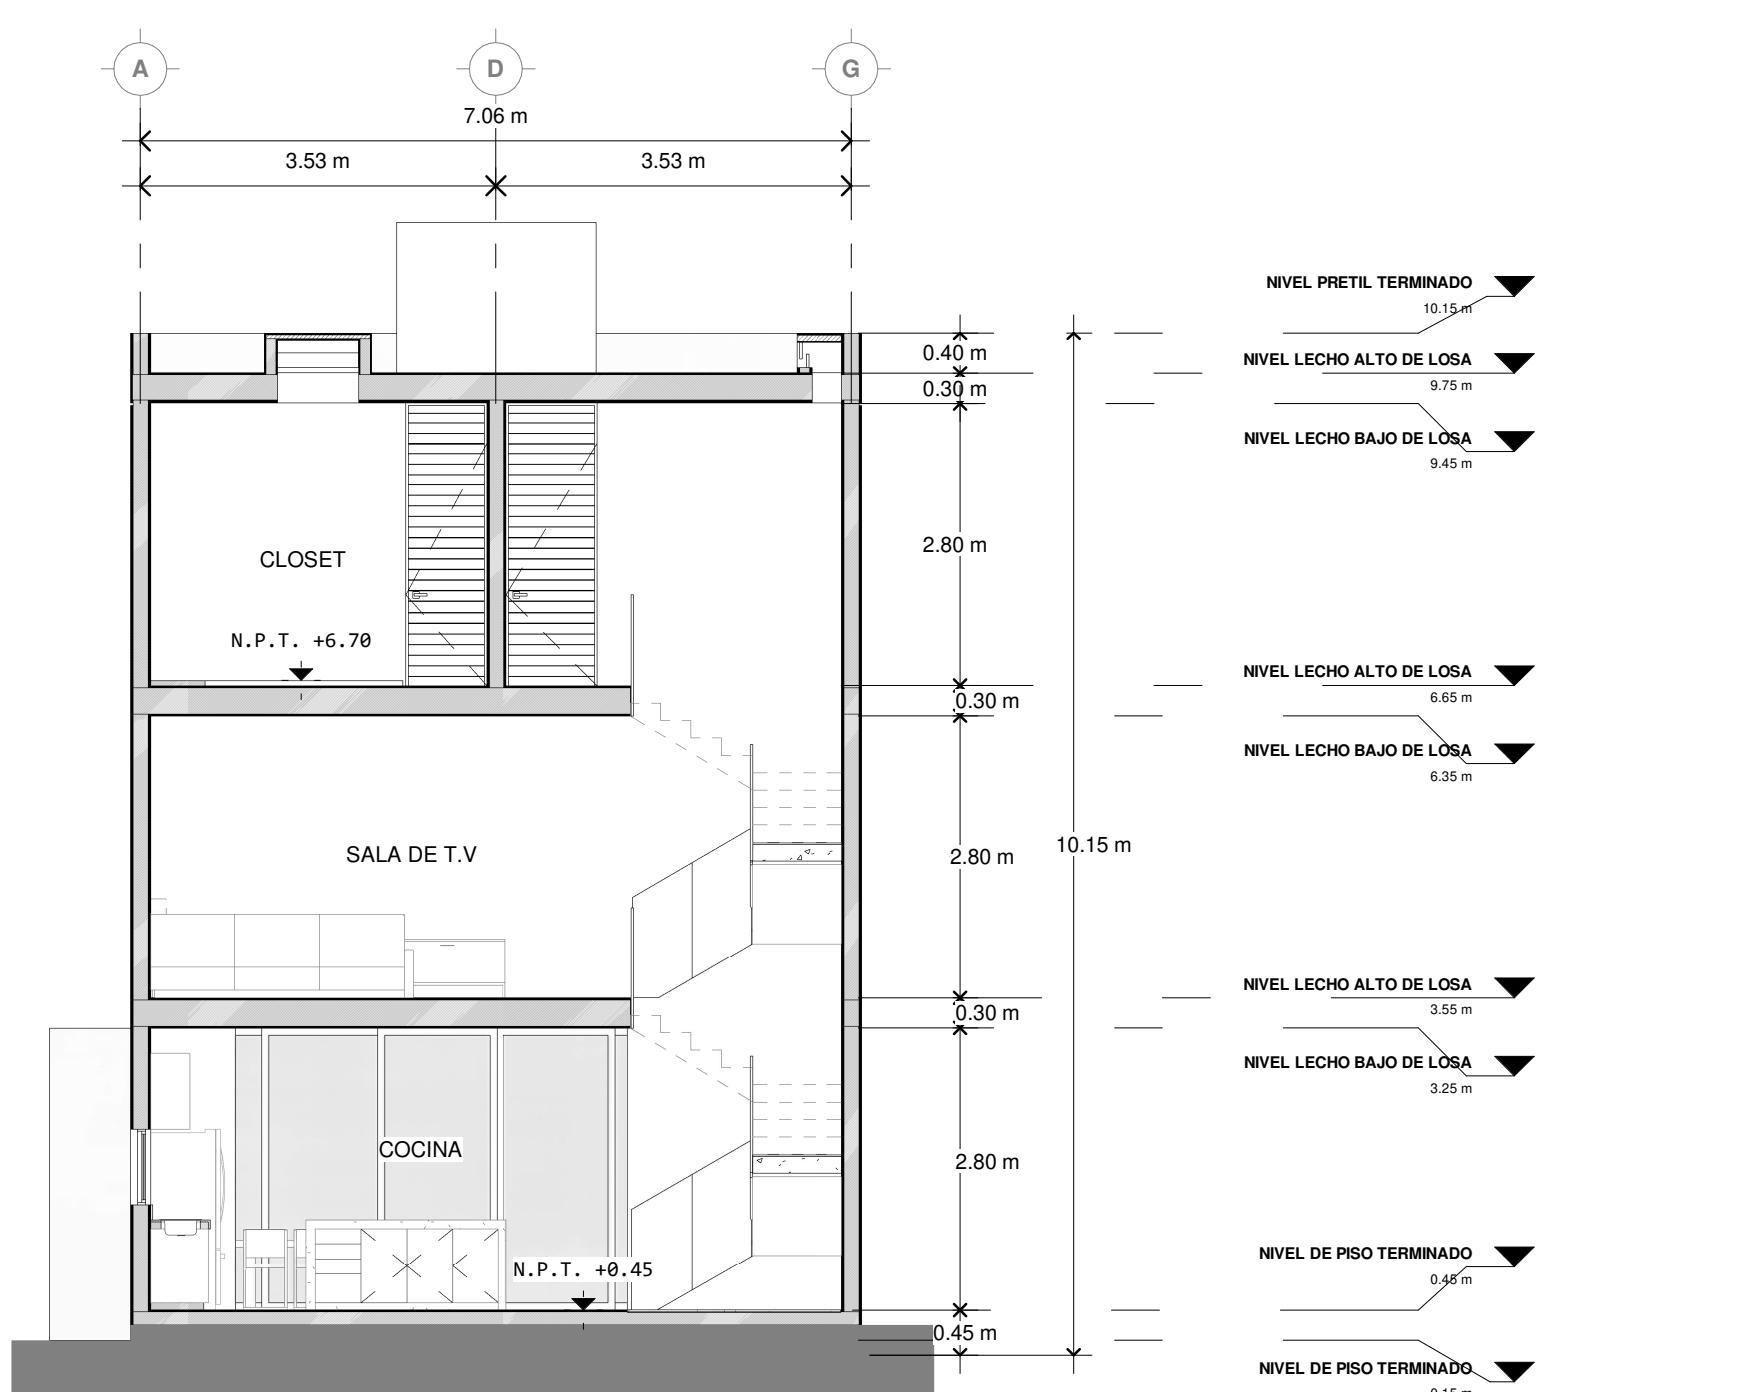

3 | CORTE C-C
ESC- 1 : 75

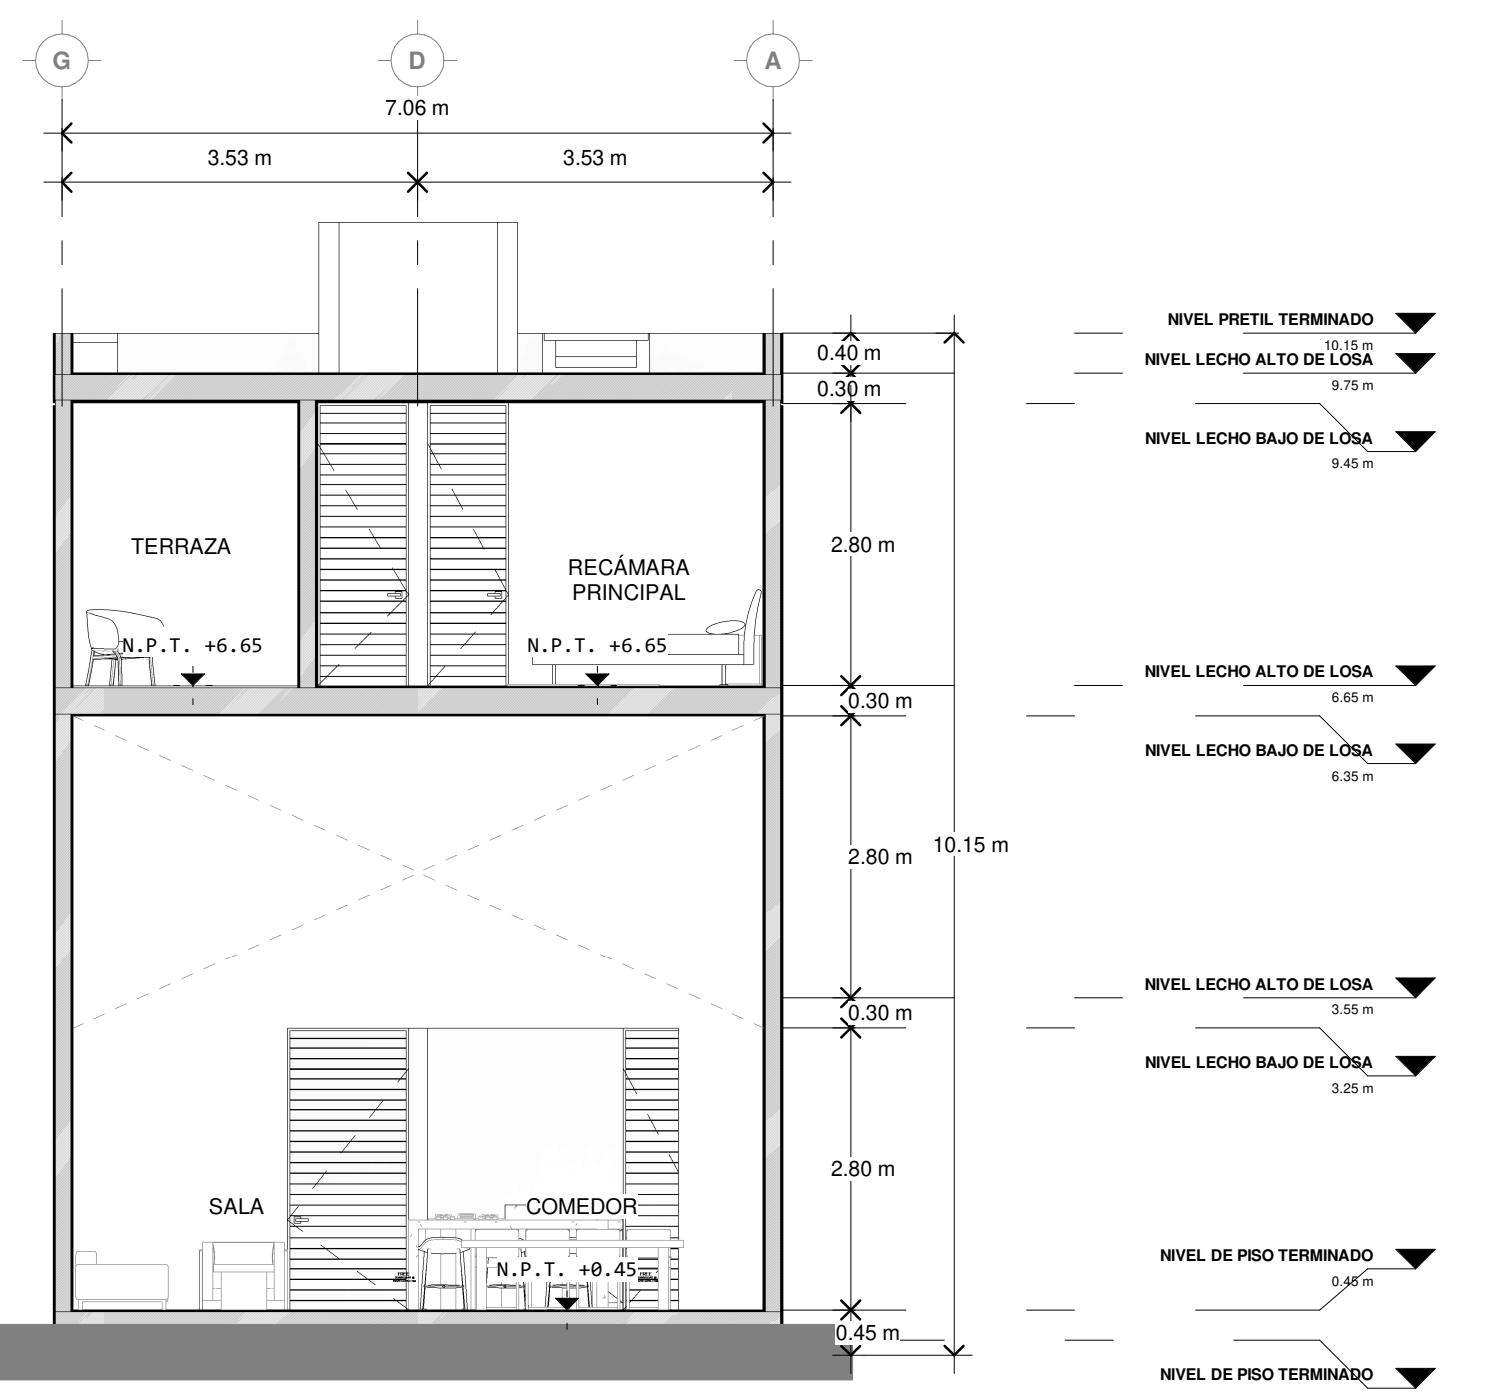

4 | CORTE D-D'
ESC- 1 : 75

TENDIDO DE ESTE PLANO Y SU INFORMACIÓN, ÚNICAMENTE PODRÁ SER USADO EN EL PROYECTO
CUAL HA SIDO DISEÑADO Y NO PODRÁ SER REPRODUCIDO TOTAL O PARCIALMENTE POR MEDIOS
COMICOS, ELECTRÓNICOS, FOTOGRAFICOS O CUALQUIER OTRO, SIN LA PREVIA AUTORIZACIÓN DE
MEXICANO DE ARQUITECTURA S.C.P.

TIPO DE ESTE MATERIAL SE ENCUENTRA PROTEGIDO CONFORME A LO DISPUESTO EN EL ART.13
DE LA LEY FEDERAL DEL DERECHO DE AUTOR, TALLER MEXICANO DE ARQUITECTURA S.C.P. SE
RESERVA LOS DERECHOS DE AUTOR Y DE PROPIEDAD INTELECTUAL.

**CALLE 18 N° 98 x 17 y 19
COL. MÉXICO, MÉRIDA, YUCATÁN
C.P. 97125**

TALLERMEXICANODEARQUITECTURA.COM