



San Pedro Garza García



EXPEDIENTE CATASTRAL

3127059002

ZONA PRIMARIA

Area Urbana

USO

H

VIVIENDA UNIFAMILIAR I

UBICACIÓN

MAR MEDITERRANEO L13

M17

SUPERFICIE DE TERRENO


991.63 m²

SUPERFICIE DE DESPLANTE

0.00 m²

SUPERFICIE DE CONSTRUCCIÓN

0.00 m²

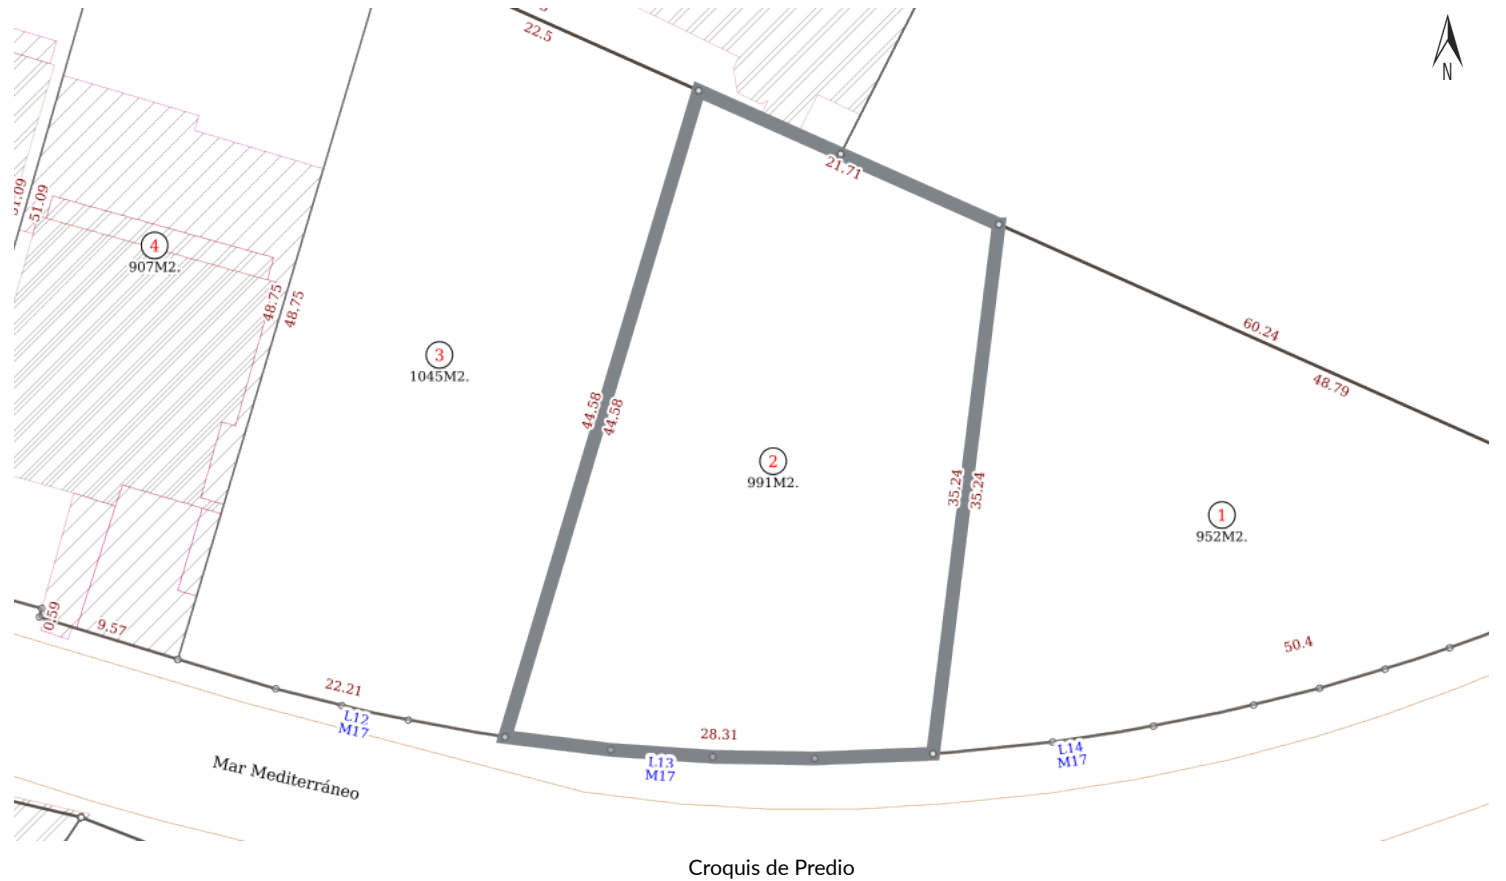

NORMAS DE CONTROL DE LA URBANIZACIÓN Y EDIFICACIÓN

Distrito de Desarrollo Específico

Zona de montaña

NO

COS

0.7

CUS

Según reglamento

CAAV

0.2

Altura

Según reglamento

Densidad

H14

Superficie mínima

1000 m²

DETALLE DE CONSTRUCCIONES

BLOQUE	PISOS	SUPERFICIE

