
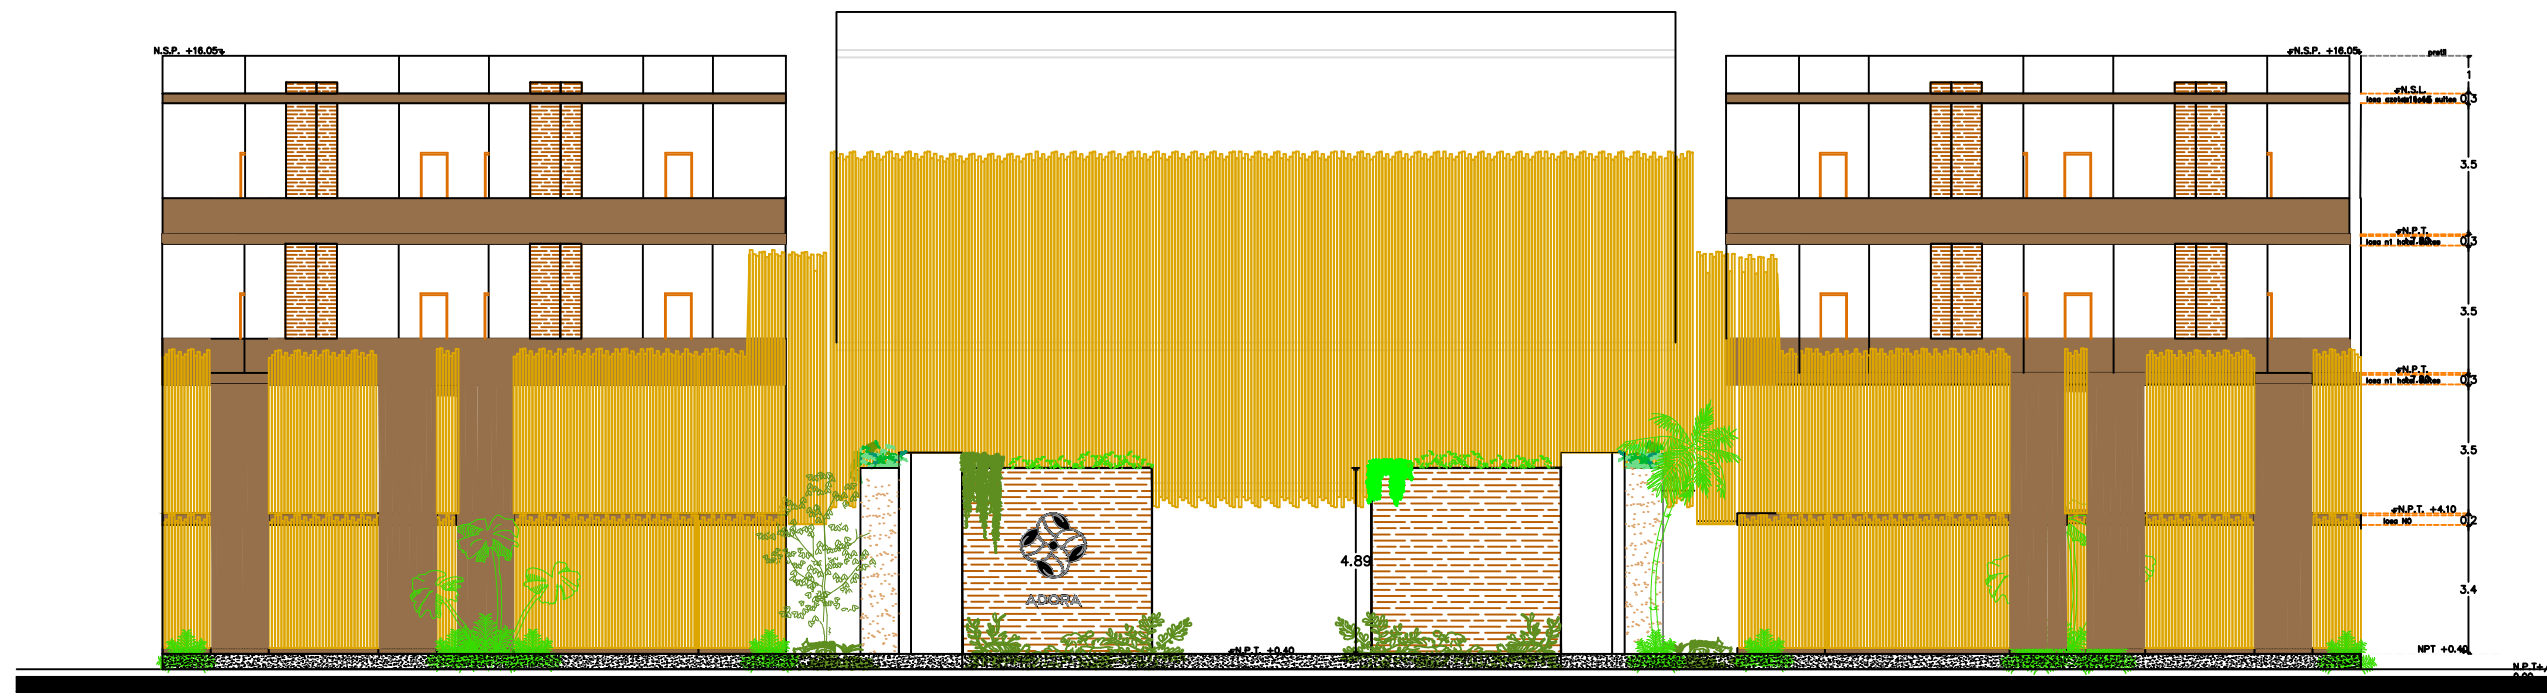



NOTAS GENERALES

- LAS COTAS ESTAN EN METROS
- LOS NIVELES ESTAN EN METROS
- NO SE TOMARAN COTAS A ESCALA DE ESTE PLANO
- LAS COTAS INDICADAS SON A PAREDES Y A Ejes
- TODAS LAS COTAS Y NIVELES DEBERAN SER RECOTIFICADAS EN OBRA POR EL CONTRATISTA


CROQUIS DE UBICACION

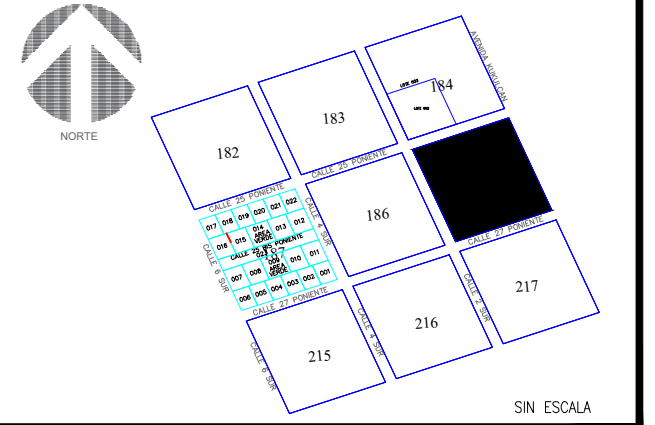

ELEVACION PRINCIPAL HOTEL ADORA

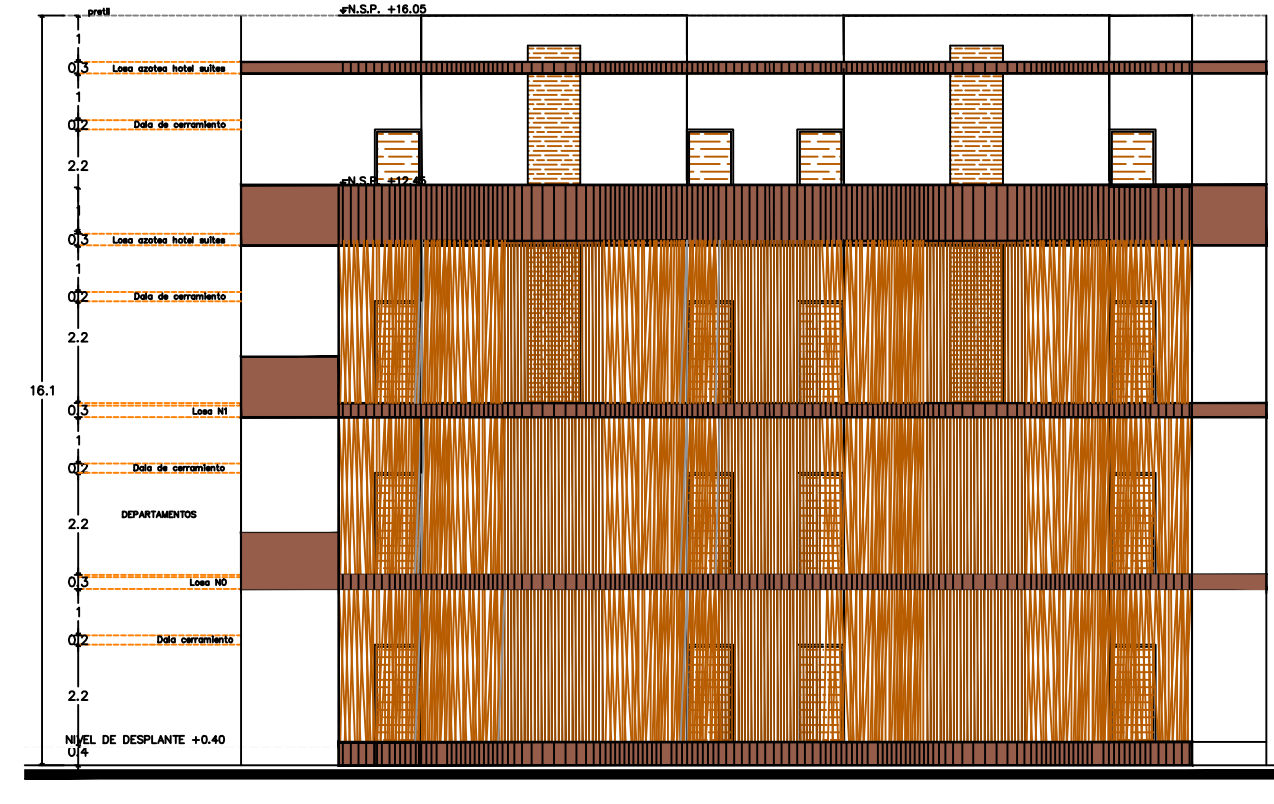

ELEVACION PRINCIPAL SUITES

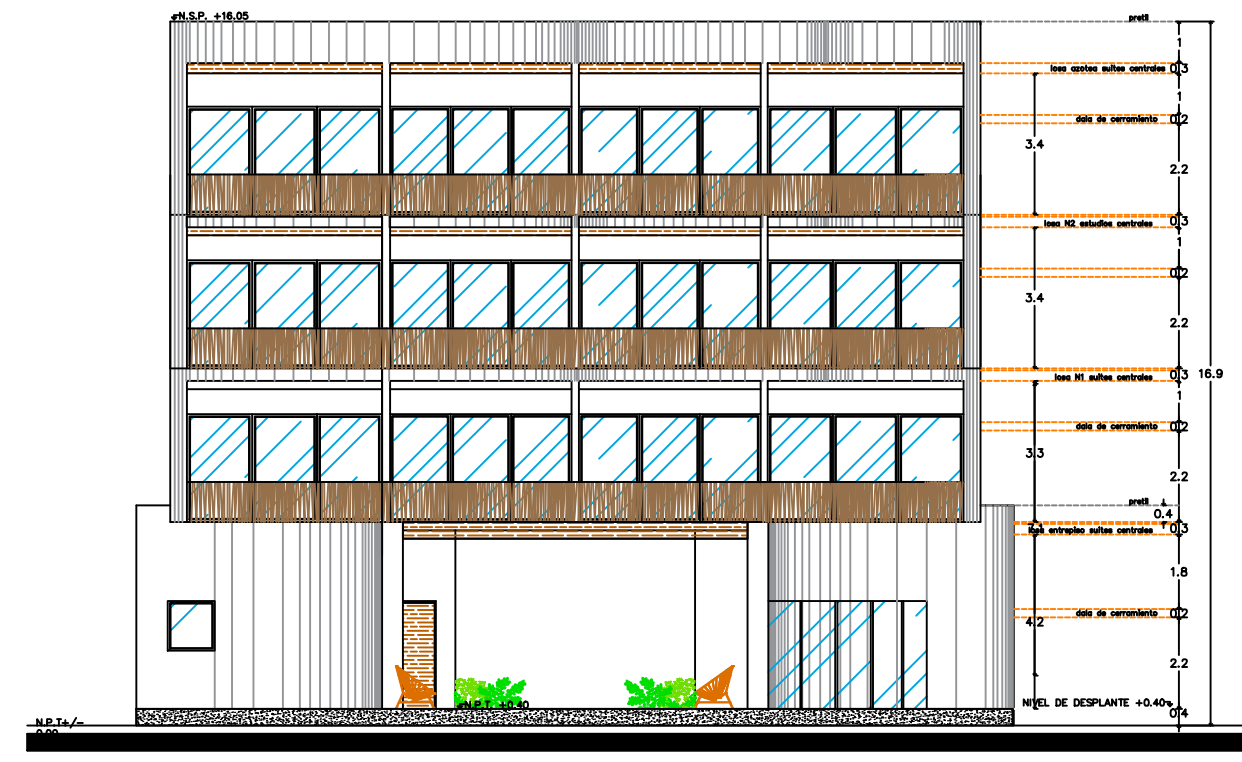

FACHADA POSTERIOR SUITES LOBBY

FACHADAS HOTEL / SUITES

REVISIONES

| REV. | FECHA | DESCRIPCION | MODIFICÓ |
|------|-------|-------------|----------|
|      |       |             |          |
|      |       |             |          |
|      |       |             |          |


SIMBOLOGIA

|  |                              |
|--|------------------------------|
|  | NIV. EN PLANTA               |
|  | NIV. EN ELEVACION            |
|  | CAMBIO DE NIVEL EN PISO      |
|  | NIV. CUBIERTA O CERRAMIENTO  |
|  | NIV. TECHAMBRE               |
|  | NIV. CORONAMIENTO DE MURO    |
|  | NIV. CORONAMIENTO DE PRETEL  |
|  | NIV. PISO TERMINADO          |
|  | NIV. SUPERIOR DE LOSA        |
|  | NIV. DE TIERRA VEGETAL       |
|  | BAJ. BANCA DE AGUA PLUVIAL   |
|  | BAJ. BANCA DE AGUAS RESERVAS |
|  | NIV. LEOJO BAO DE PLAFON     |
|  | NIV. LEOJO BAO DE LOSA       |
|  | NIV. LEOJO BAO DE TRINCH     |
|  | SEGN MUESTRA APROBADA        |
|  | NIV. SUPERIOR DE VCA         |
|  | NIV. DE CARPETA ASFALTICA    |


ESPECIALIDAD / CONTRATISTA :




|               |                          |
|---------------|--------------------------|
| PROYECTO:     | ESCALA:                  |
| AUTORIDAD:    | FECHA:                   |
| ESPECIALIDAD: | COTAS:                   |
| CONTENIDO:    | FACHADAS Y CORTES SUITES |

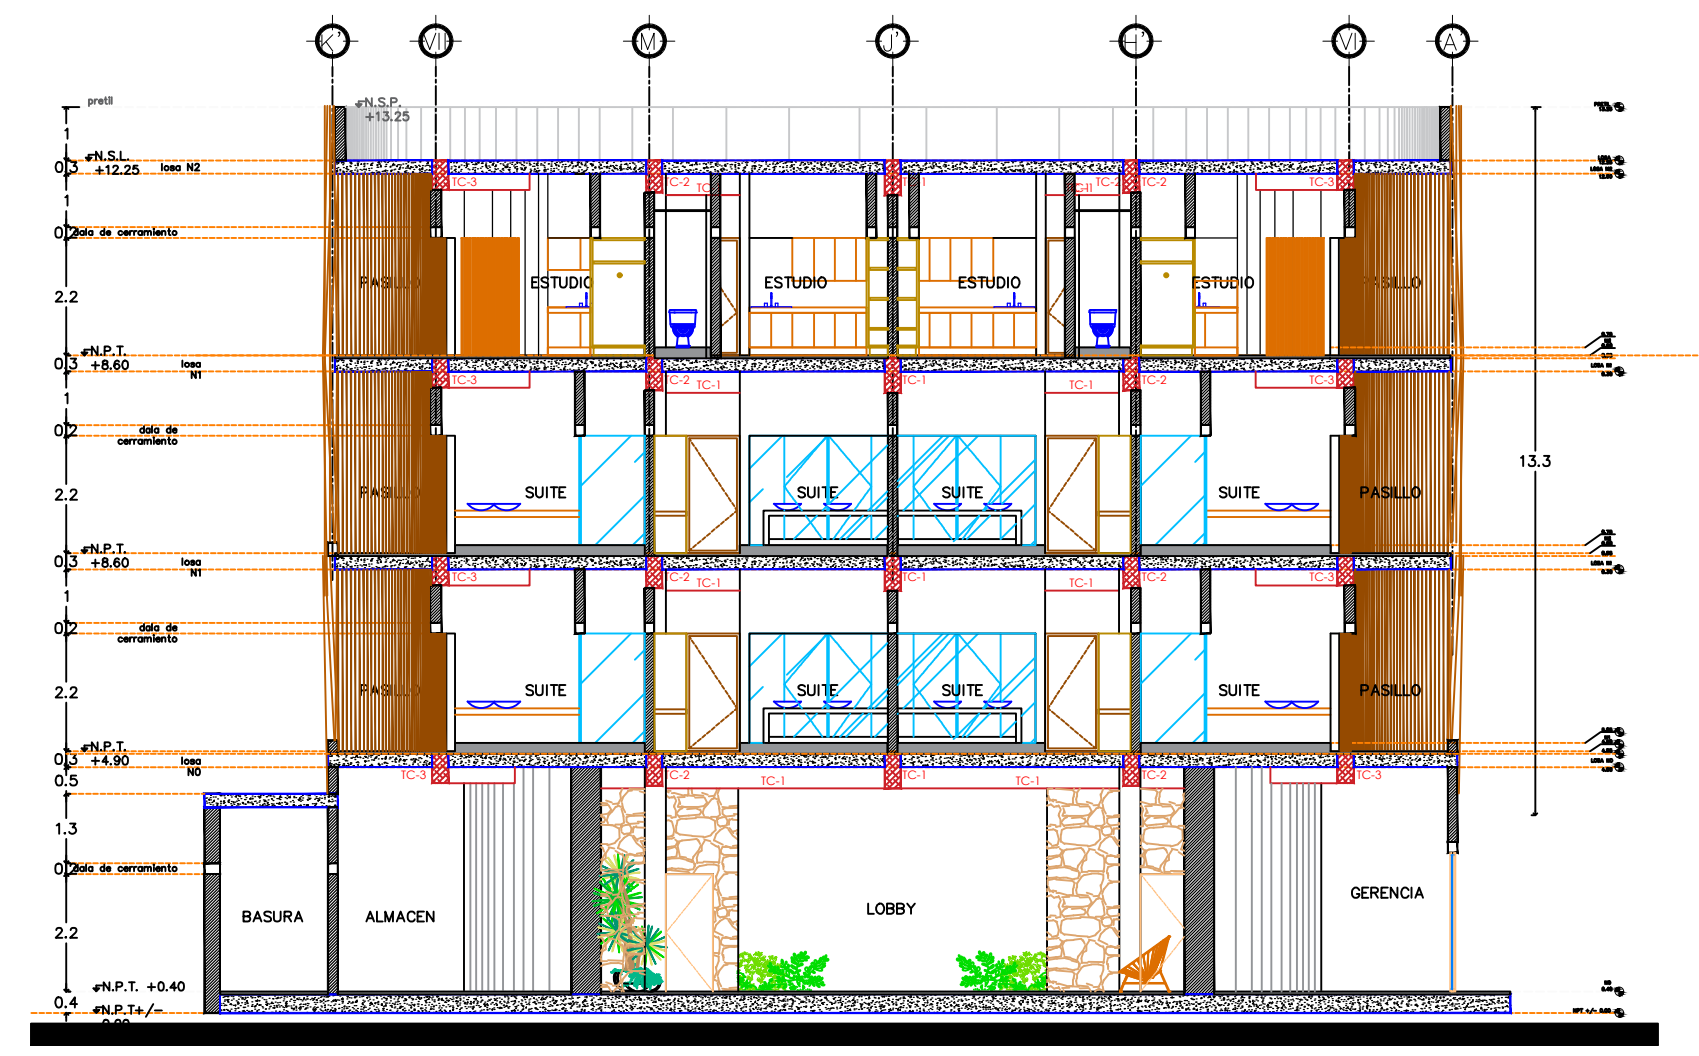


SECCIÓN A-A'

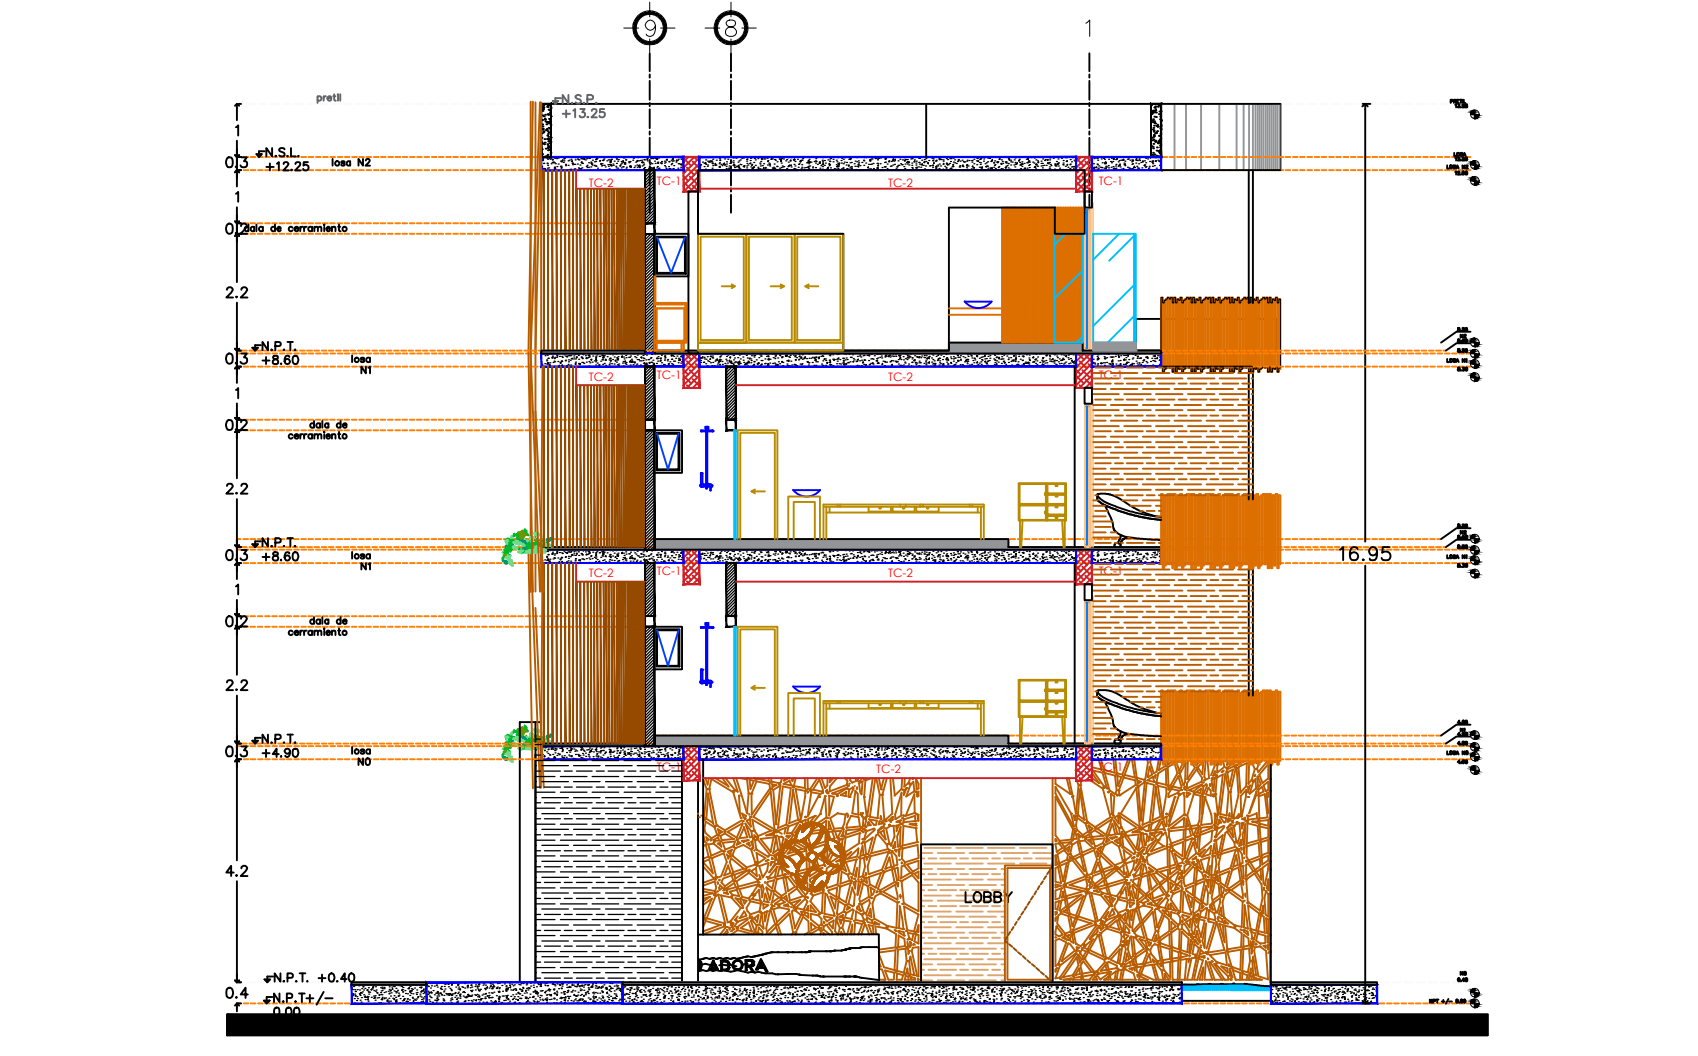


SECCIÓN 1-1' LOBBY

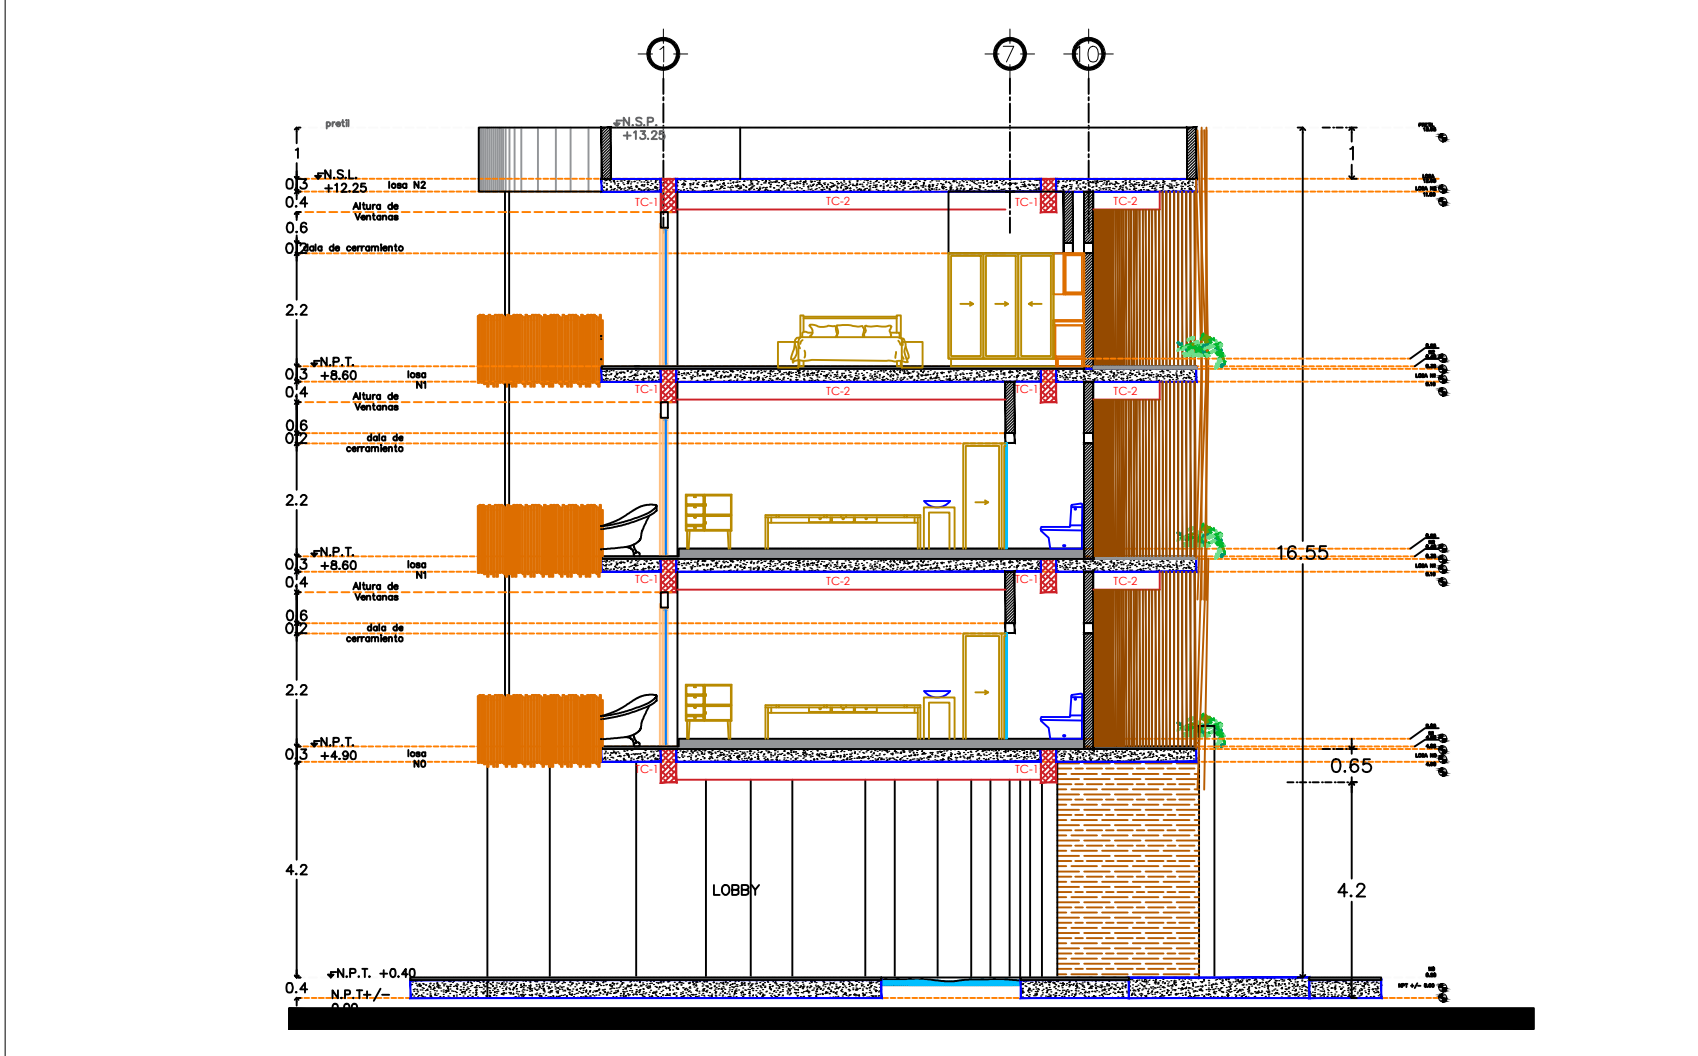


SECCIÓN 2-2' LOBBY

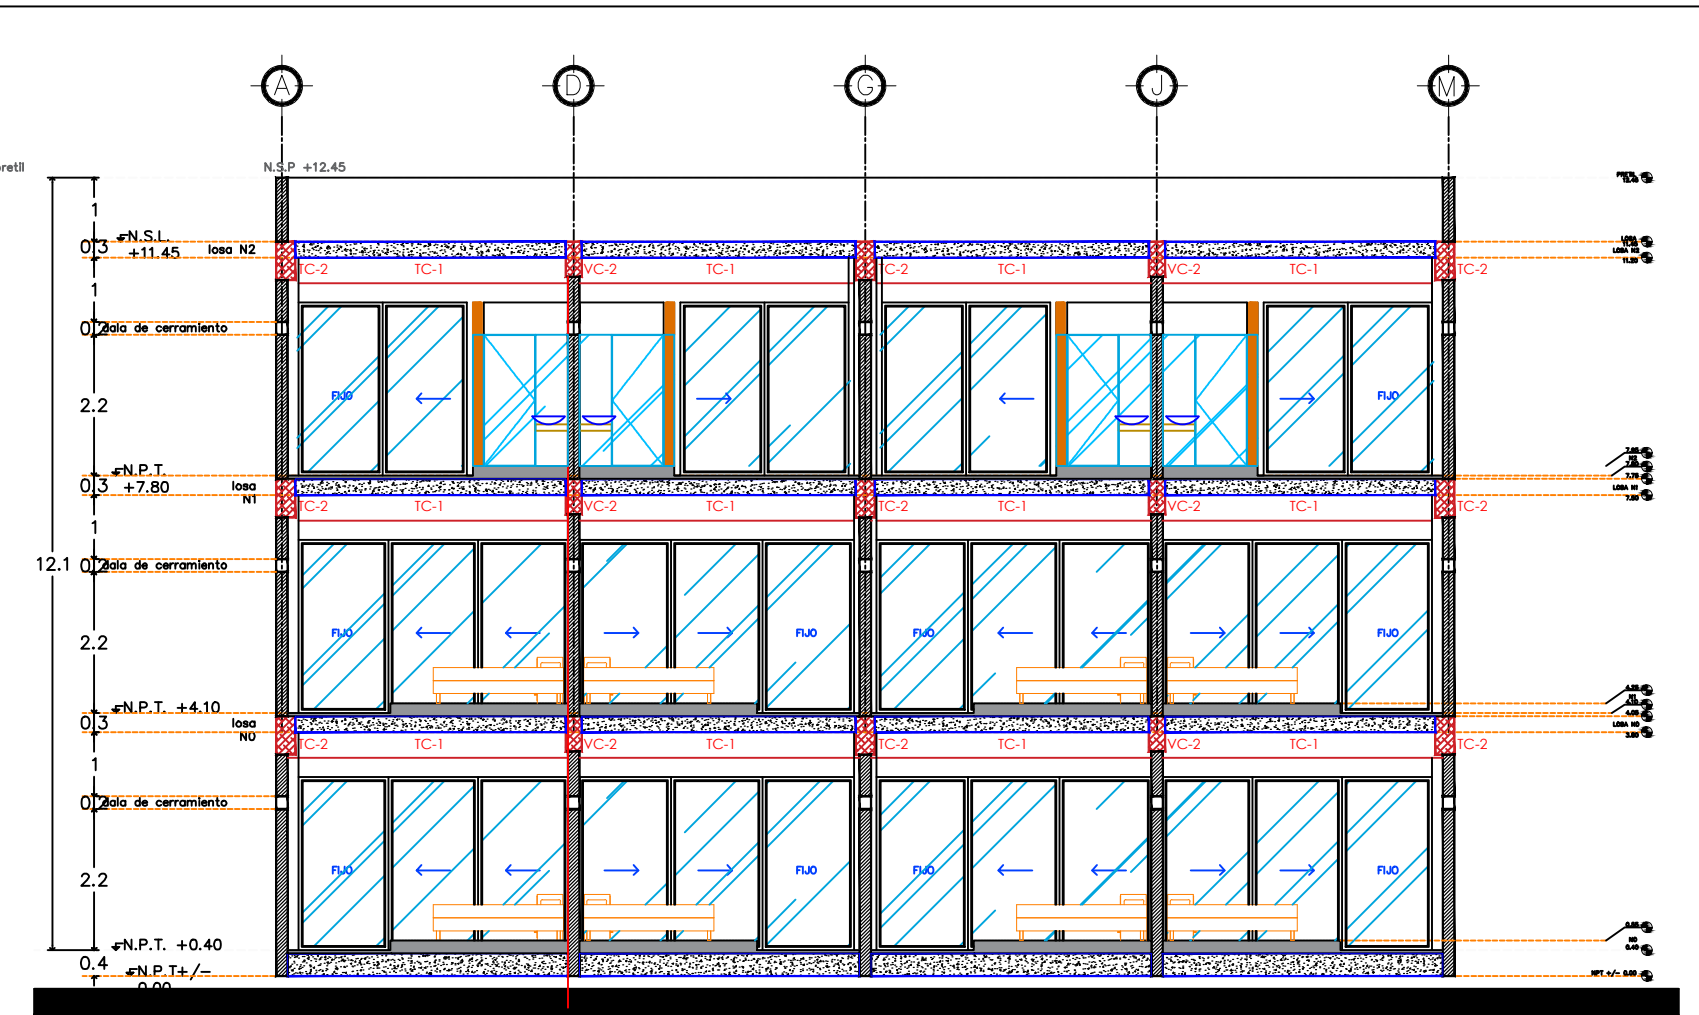

SECCIÓN A-A' SUITES

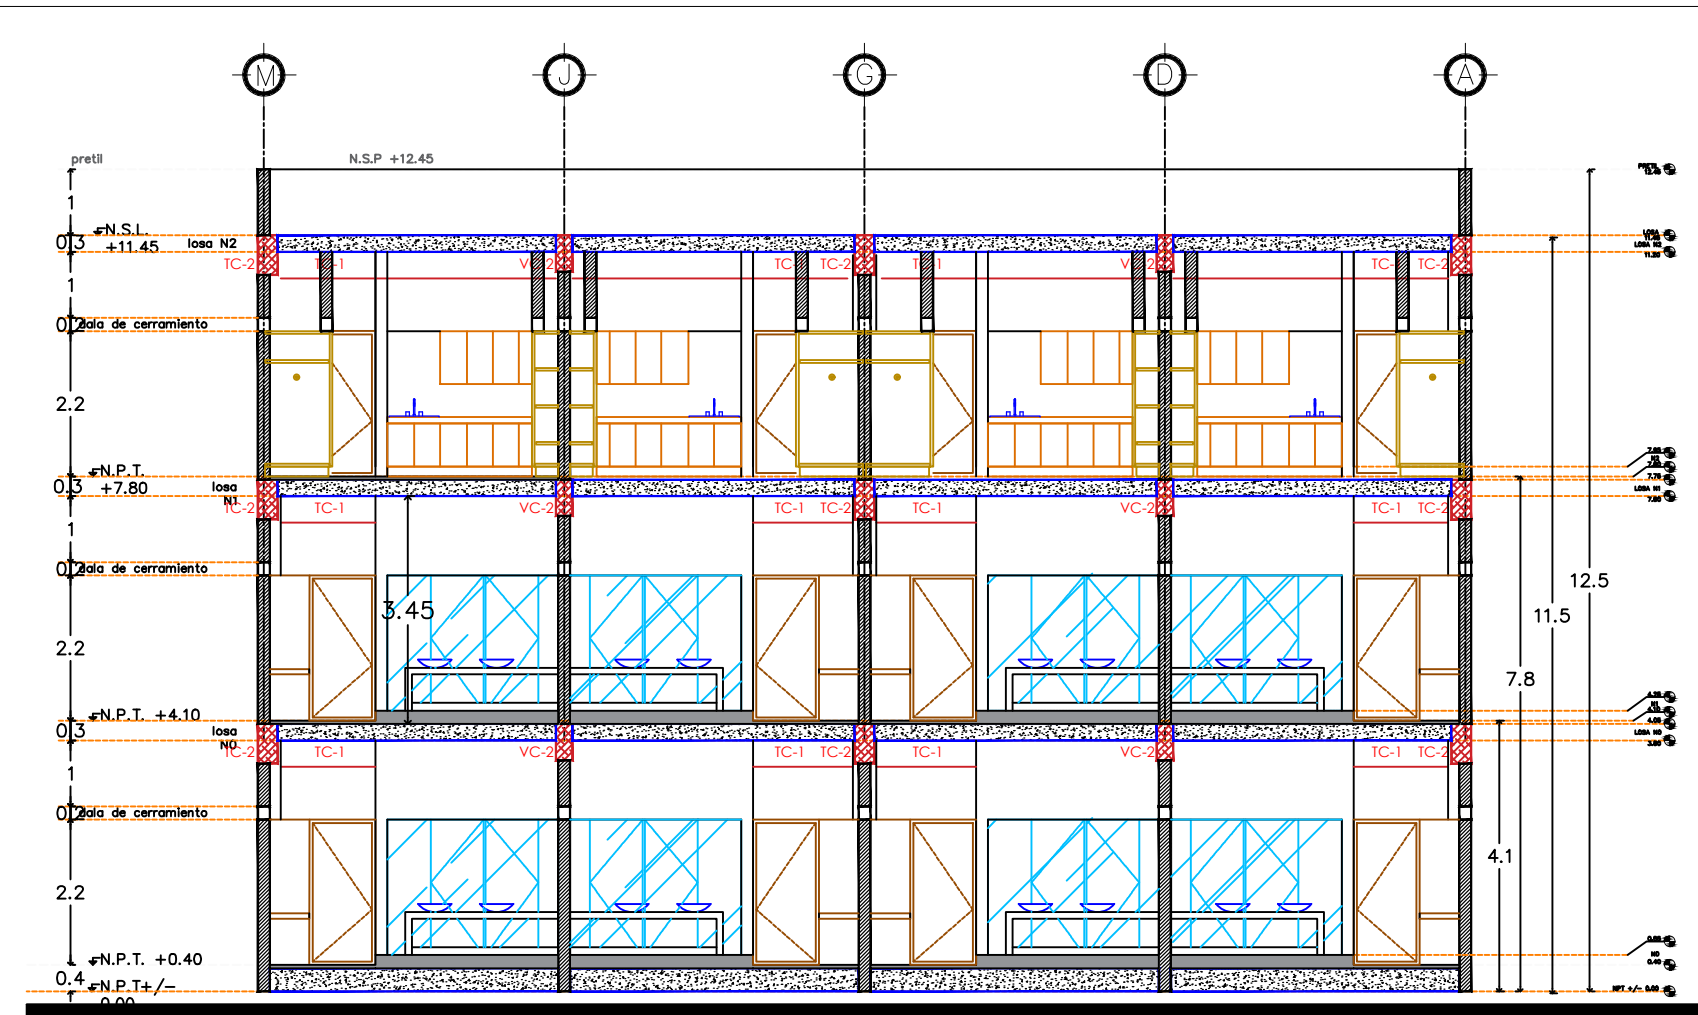

SECCIÓN A-A' SUITES

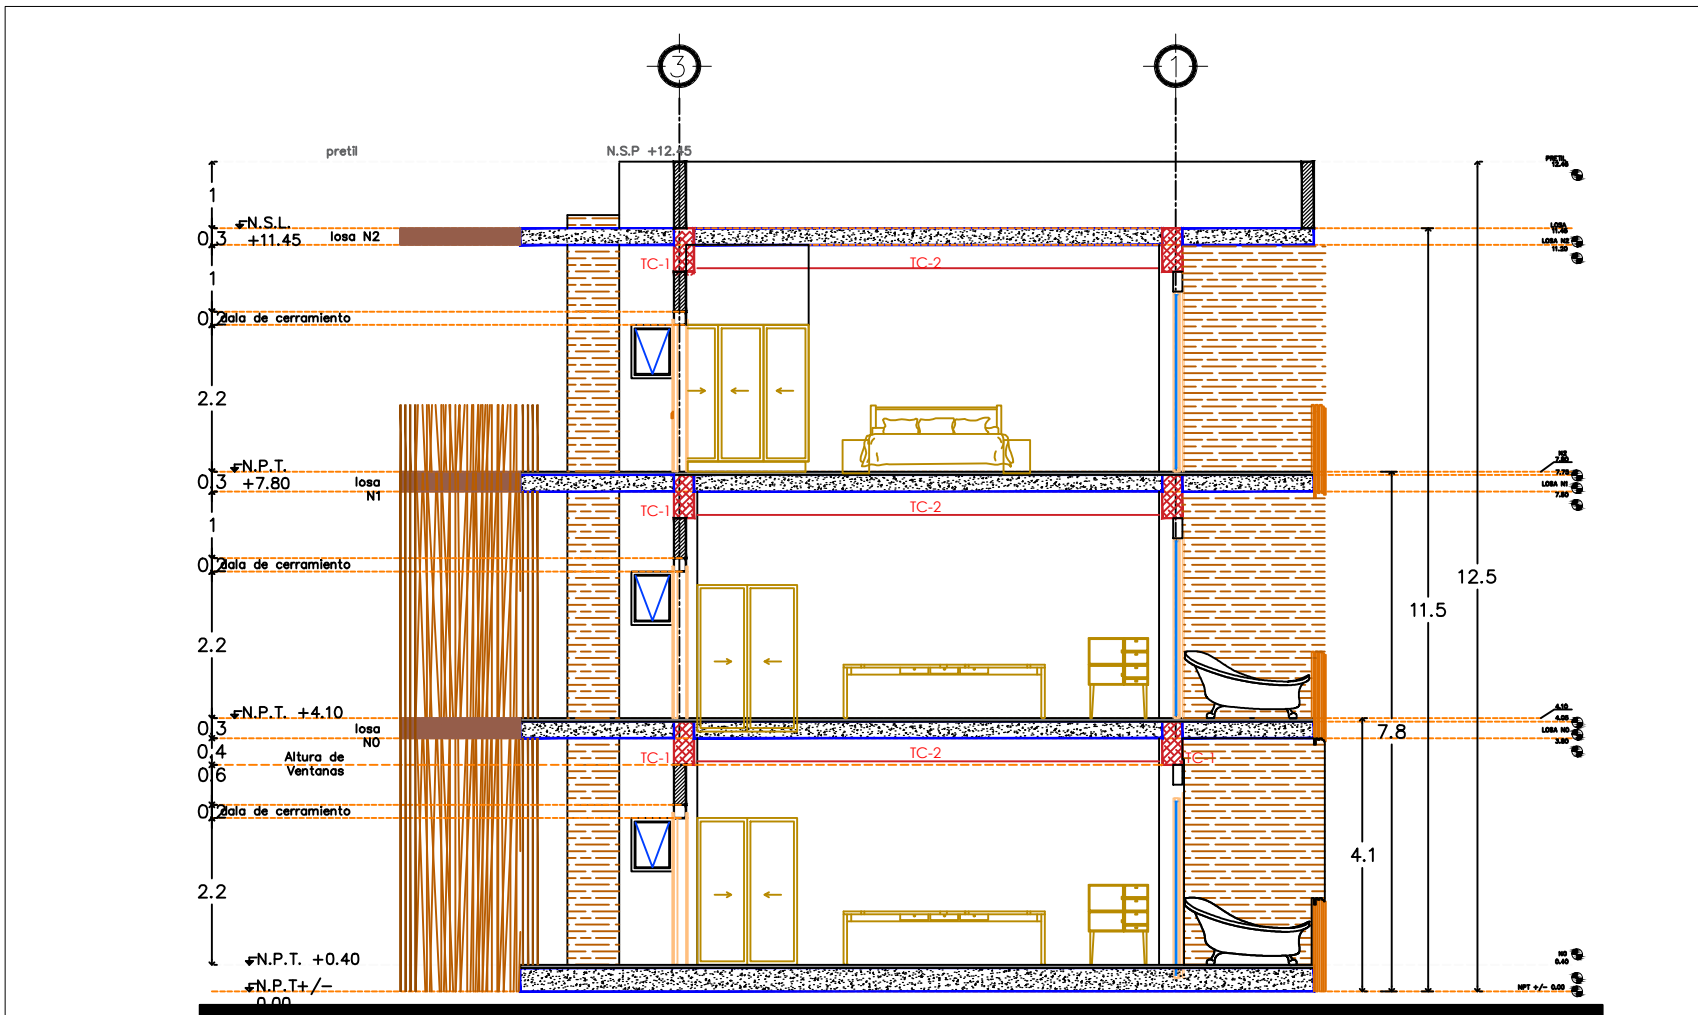

SECCIÓN 1-1' SUITES