



CROQUIS DE LOCALIZACIÓN

COORDINADOR Y DIRECTOR DE PROYECTO:

ING. LUIS RICARDO PEÑA TAMAYO

REVISION Y PROYECTO:

ING. LUIS RICARDO PEÑA TAMAYO
 ING. SERGIO PEÑA FELIX

REALIZO:

JOSE ARMANDO GARCIA FELIX

CORRESPONSABLE DE SEGURIDAD ESTRUCTURAL

--

PROPIETARIO DRO
 BODEGA CANACINTRA --

FIRMA FIRMA

PROPIETARIO

CANACINTRA

UBICACION

CULIACAN SINALOA

PLANO:

AA-03

CONTENIDO

**CORTES
 ARQUITECTONICOS**

ARCHIVO CAD

AA-03 canacindra (122120).dwg

ESCALAS:

1:100


COTAS:

METROS


FECHA:

DICIEMBRE 2020

PRELIMINARES

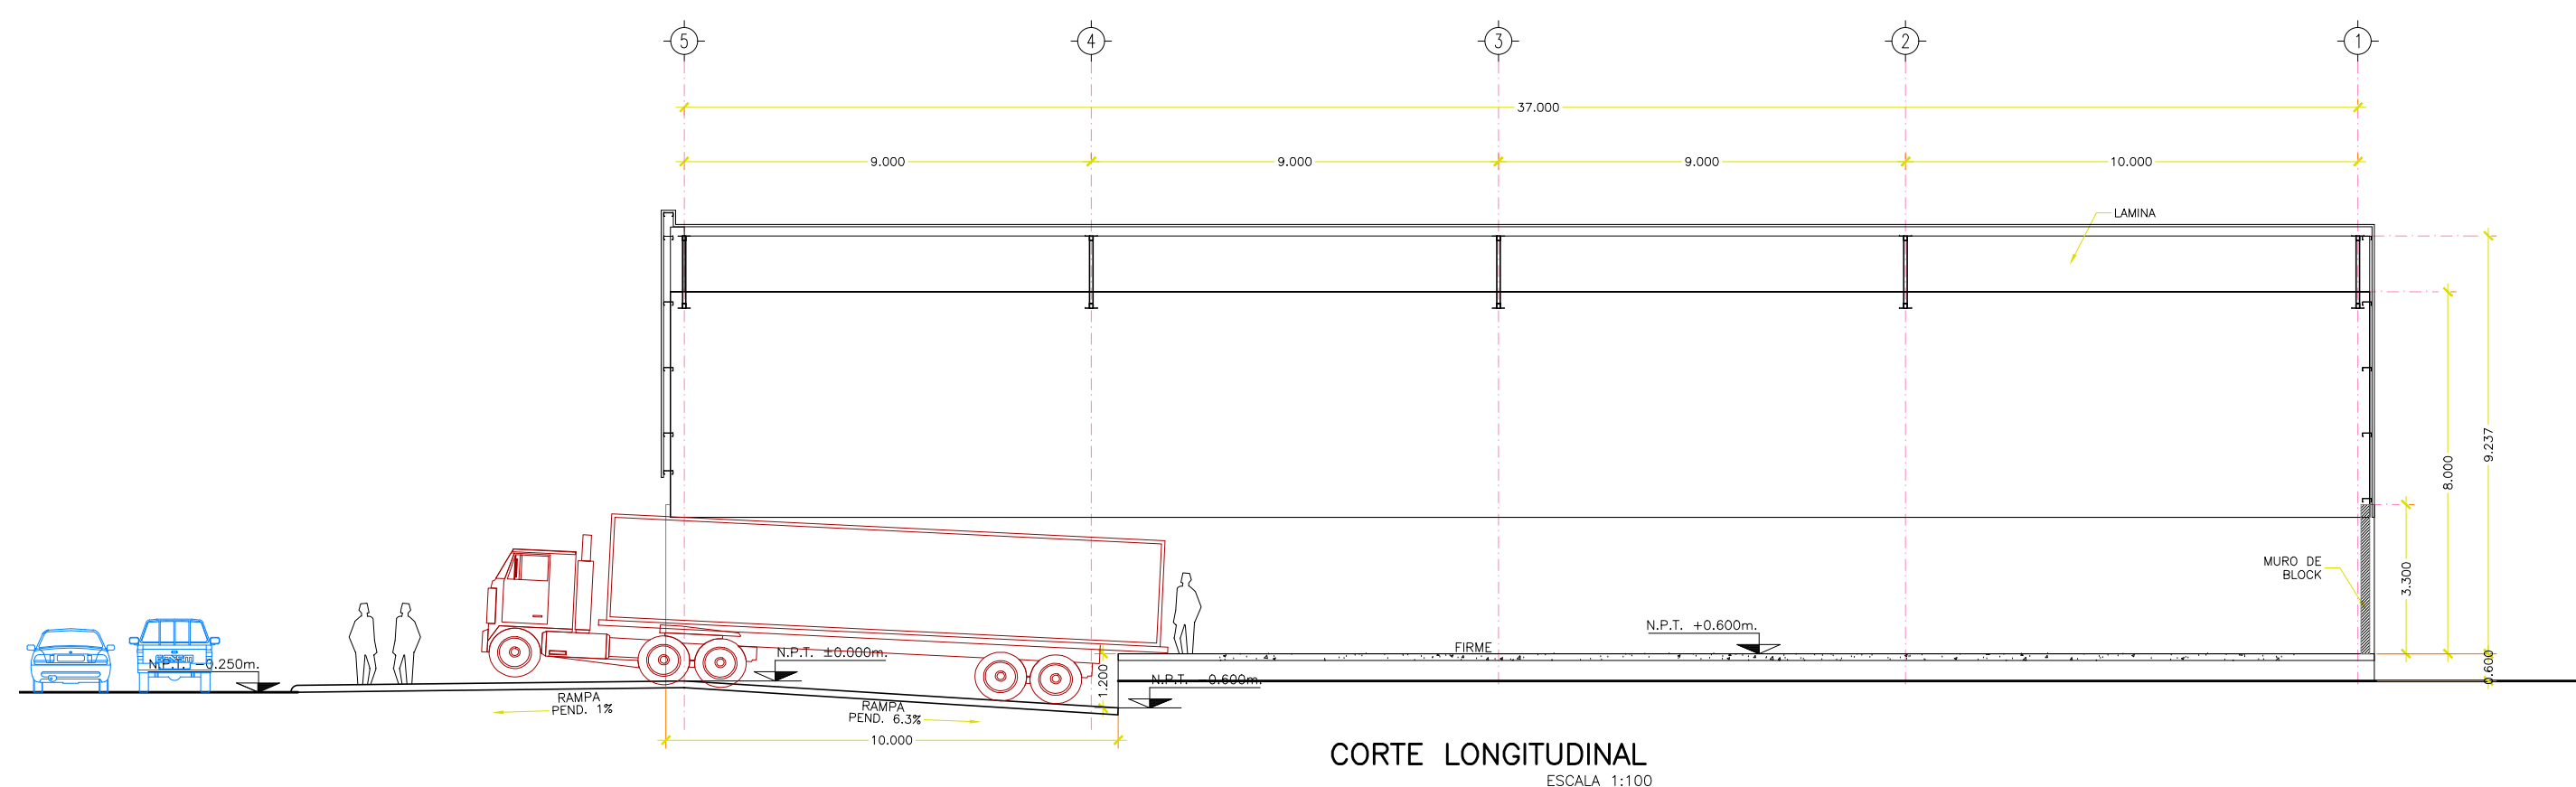

CORTE LONGITUDINAL
 ESCALA 1:100

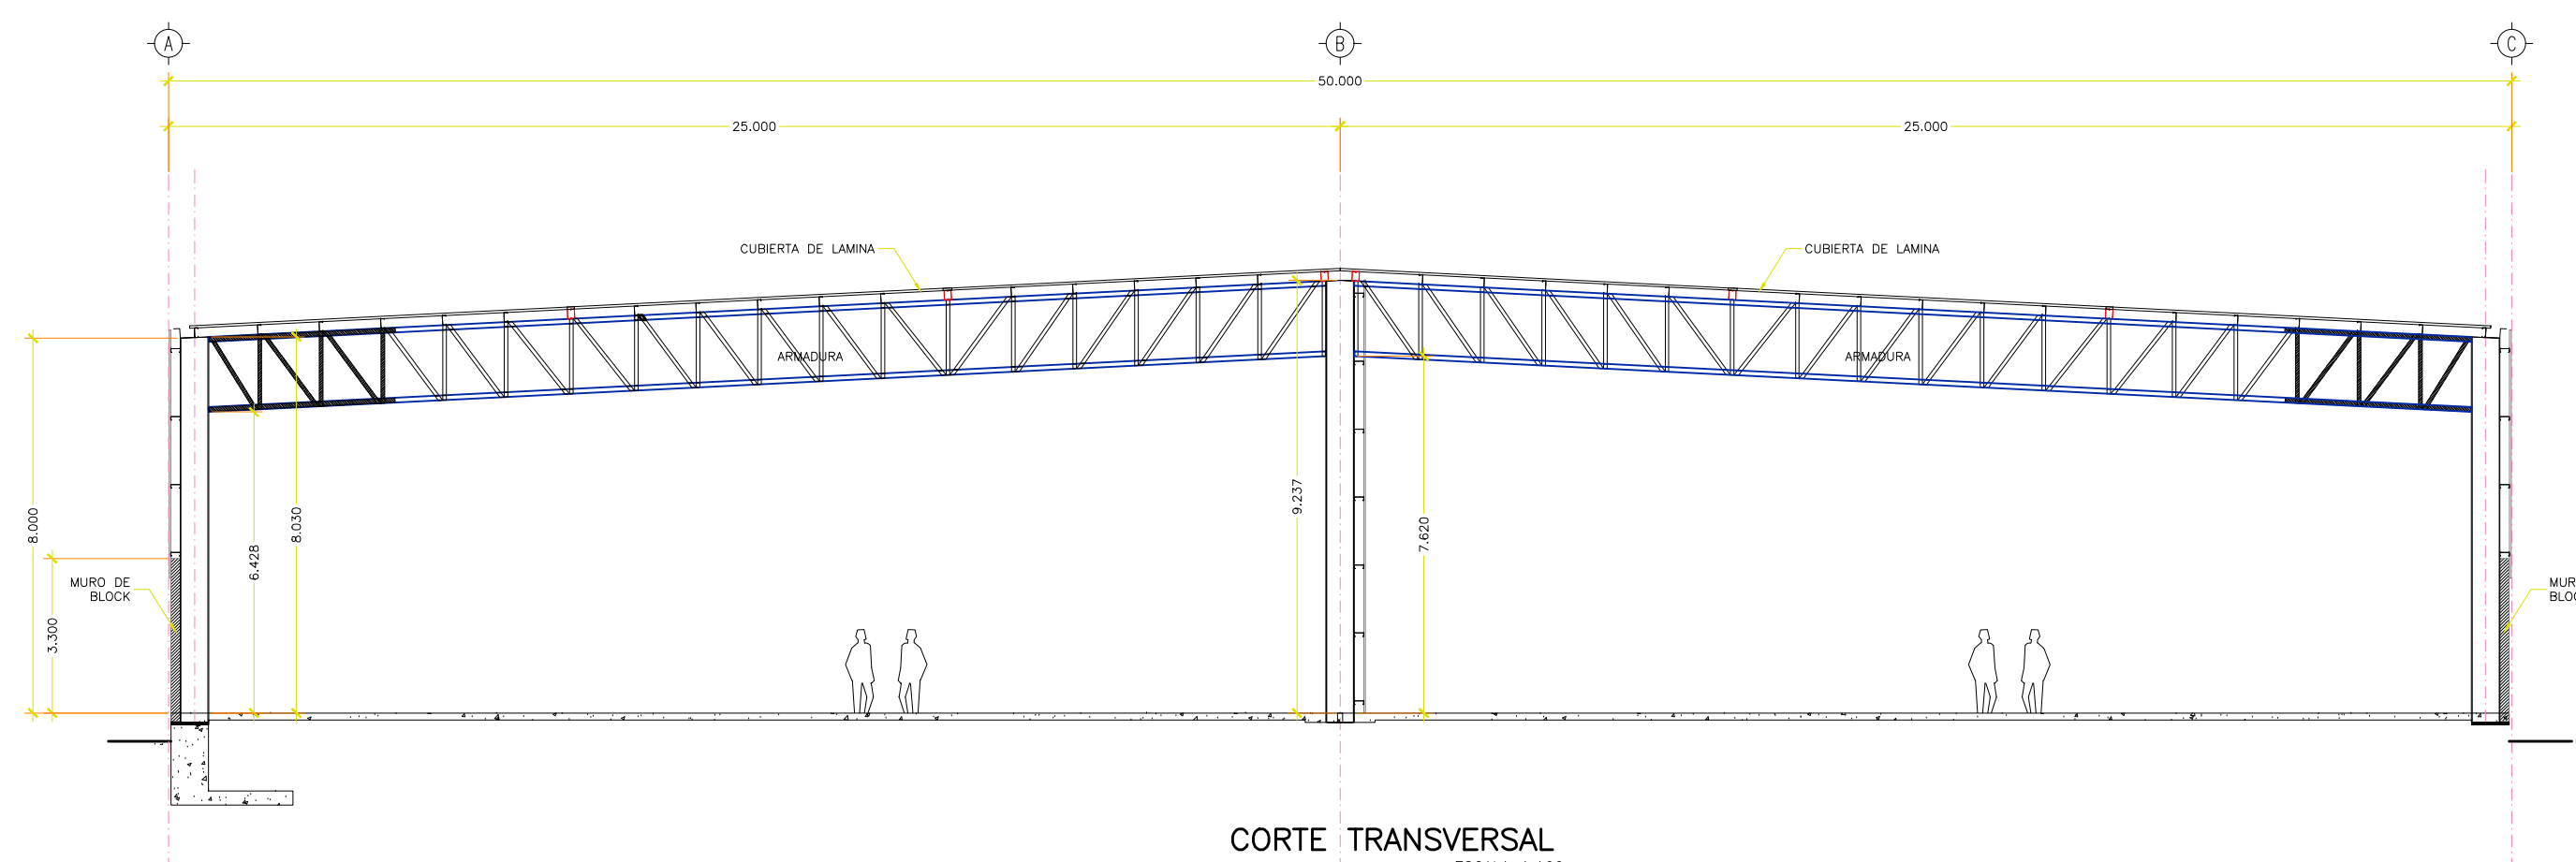

CORTE TRANSVERSAL
 ESCALA 1:100