


# TORRES TIPO FAMILIAR

Bloque  
**B**

4 Apartamentos Por Nivel

Bloque  
**C**

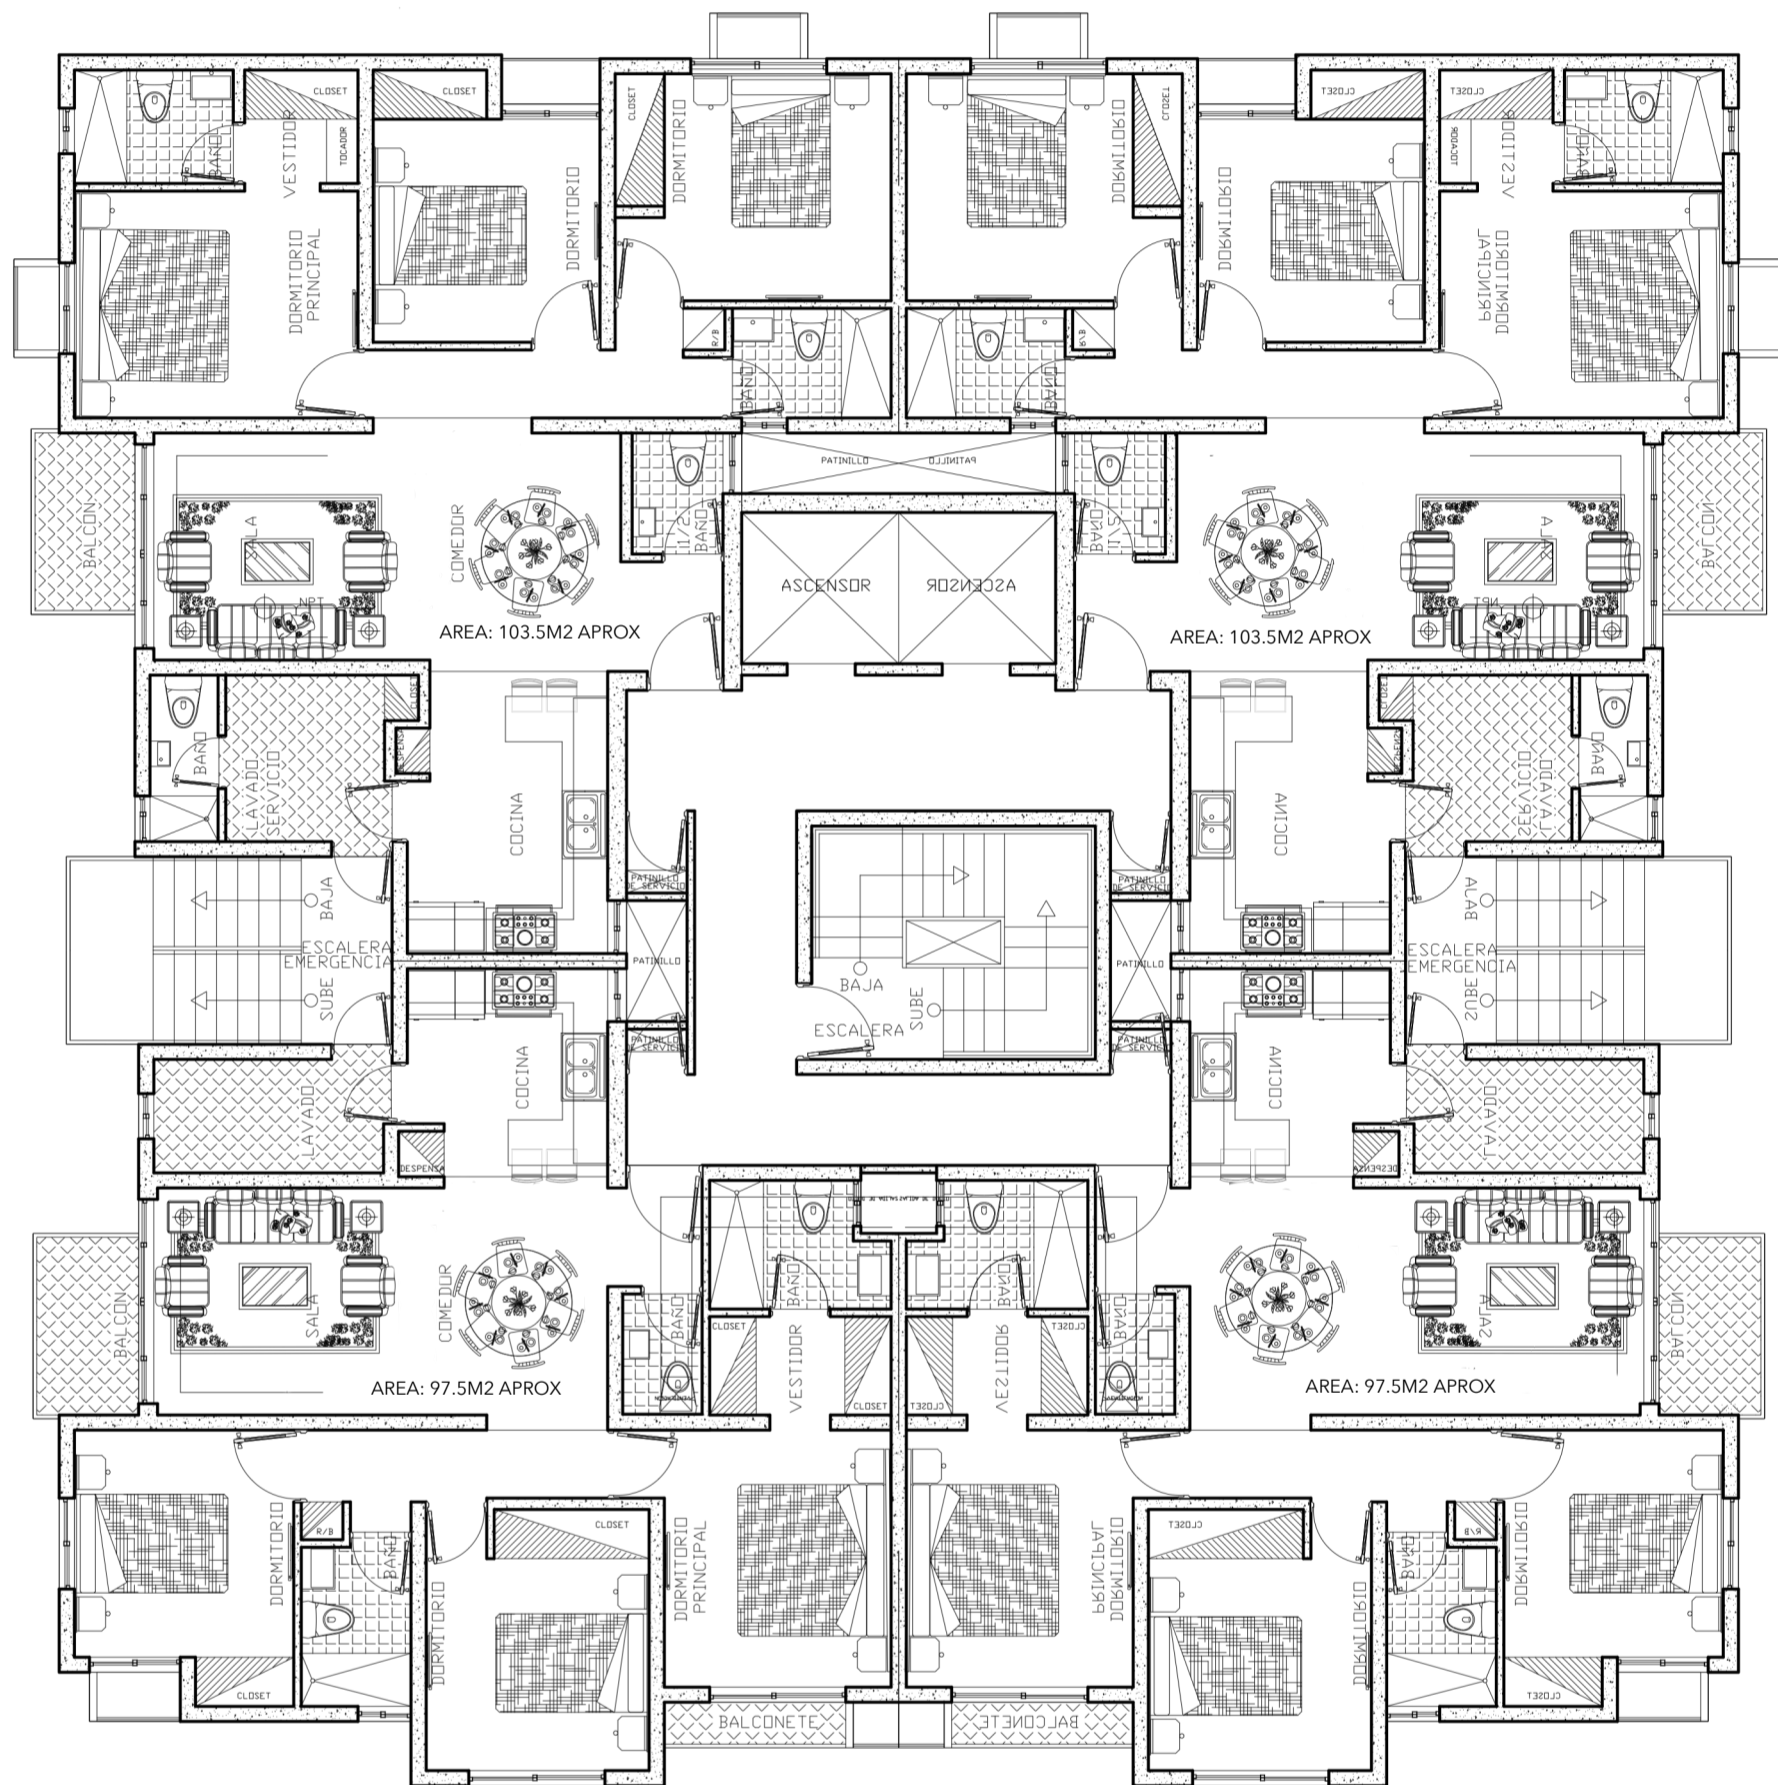

Bloque  
**A**

Bloque  
**D**

## PLANTA ARQUITECTONICA AMUEBLADA 2DO AL 13VO NIVEL