
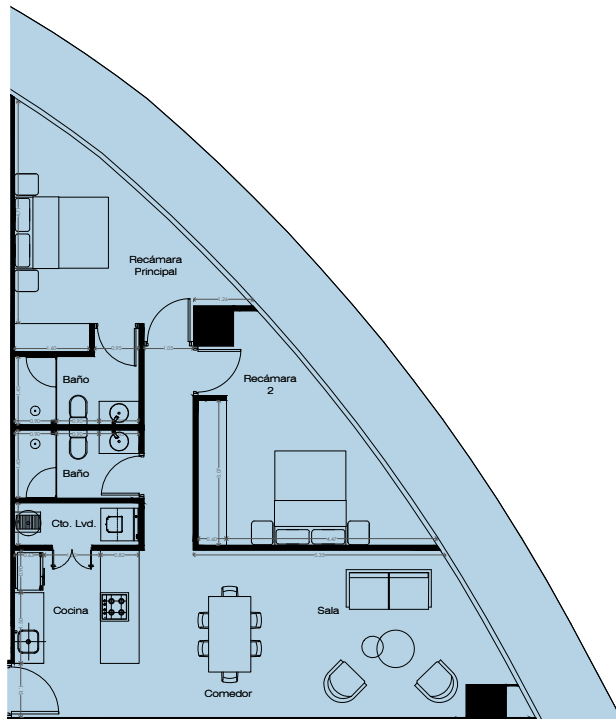


AMANCA

NUEVO VALLARTA

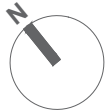

Escala 1:150

NIVEL 1 AL 5 DEPARTAMENTO 40

2 recámaras / 2 baños


SUPERFICIE

Interior: 88.82 m²

Exterior: 28.44 m²

TOTAL: 117.26 m²

Planta de ubicación

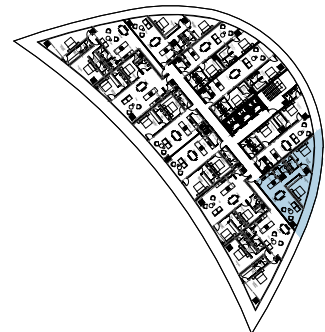

Las imágenes mostradas en este folleto son sólo ilustrativas y en el proyecto final puede tener variaciones; el desarrollador no se responsabiliza por los cambios que pueda tener el proyecto. Todos los elementos de la fachada forman parte de la unidad y se consideran por m².