


AMANCAV

NUEVO VALLARTA

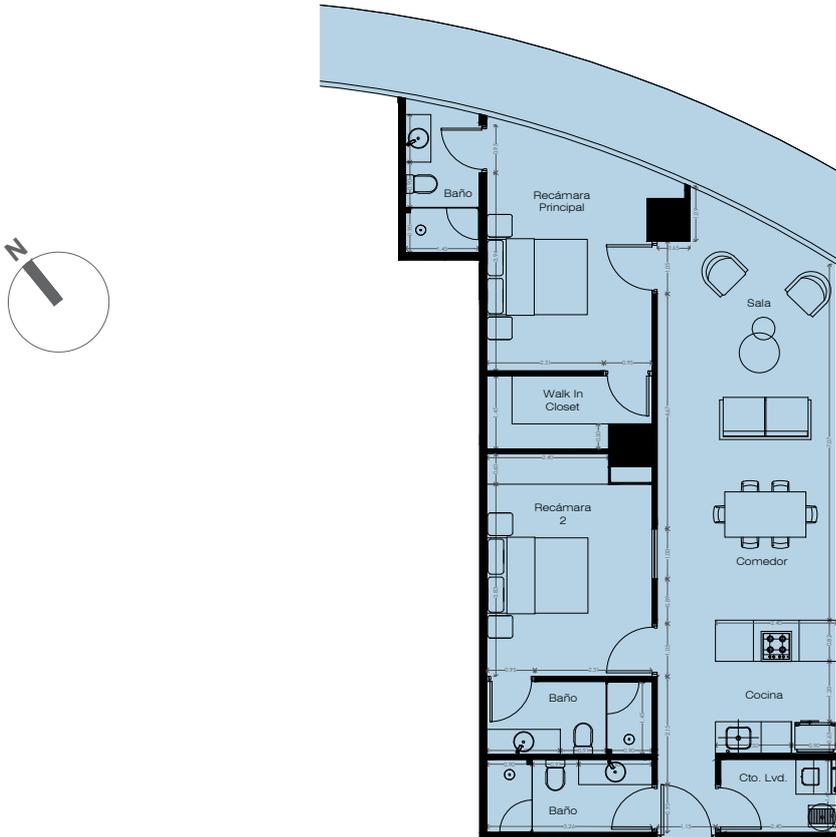

Escala 1:150

NIVEL 1 al 7 DEPARTAMENTO 39

2 recámaras / 3 baños


SUPERFICIE

Interior: 99.71 m²

Exterior: 16.57 m²

TOTAL: 116.28 m²

Planta de ubicación

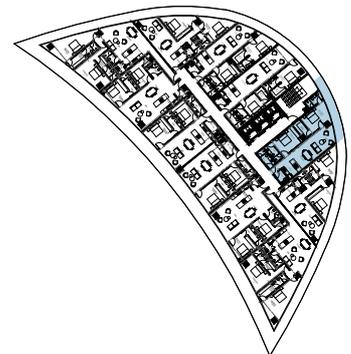

Las imágenes mostradas en este folleto son sólo ilustrativas y en el proyecto final puede tener variaciones; el desarrollador no se responsabiliza por los cambios que pueda tener el proyecto. Todos los elementos de la fachada forman parte de la unidad y se consideran por m².