





NOMBRE DEL PROYECTO
CONDOMINIOS ENHAUS GERONIMO MEZA

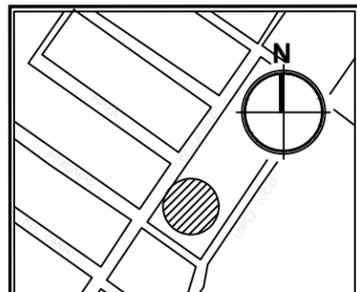

UBICACION DEL PROYECTO: AV. DE LA LUZ, LOTE 10 (FRACCION-A), GERONIMO MEZA, TIJUANA, BAJA CALIFORNIA, MEXICO.
 SUPERFICIE DE TERRENO: 13,862.10 M2
 SUPERFICIE DE CONSTRUCCION: 1,428.47 M2


REVISIONES			
REV.	DESCRIPCION	POR	FECHA
1.			
2.			
3.			
4.			
5.			
6.			

AVISO DE CONFIDENCIALIDAD:
 Este documento contiene información propietaria, confidencial o privilegiada que pertenece a Oderamu Constructora e Inmobiliaria. Se advierte que cualquier divulgación, distribución, copia o acción relacionada al contenido de esta documentación, sin la autorización del remitente queda totalmente prohibida.

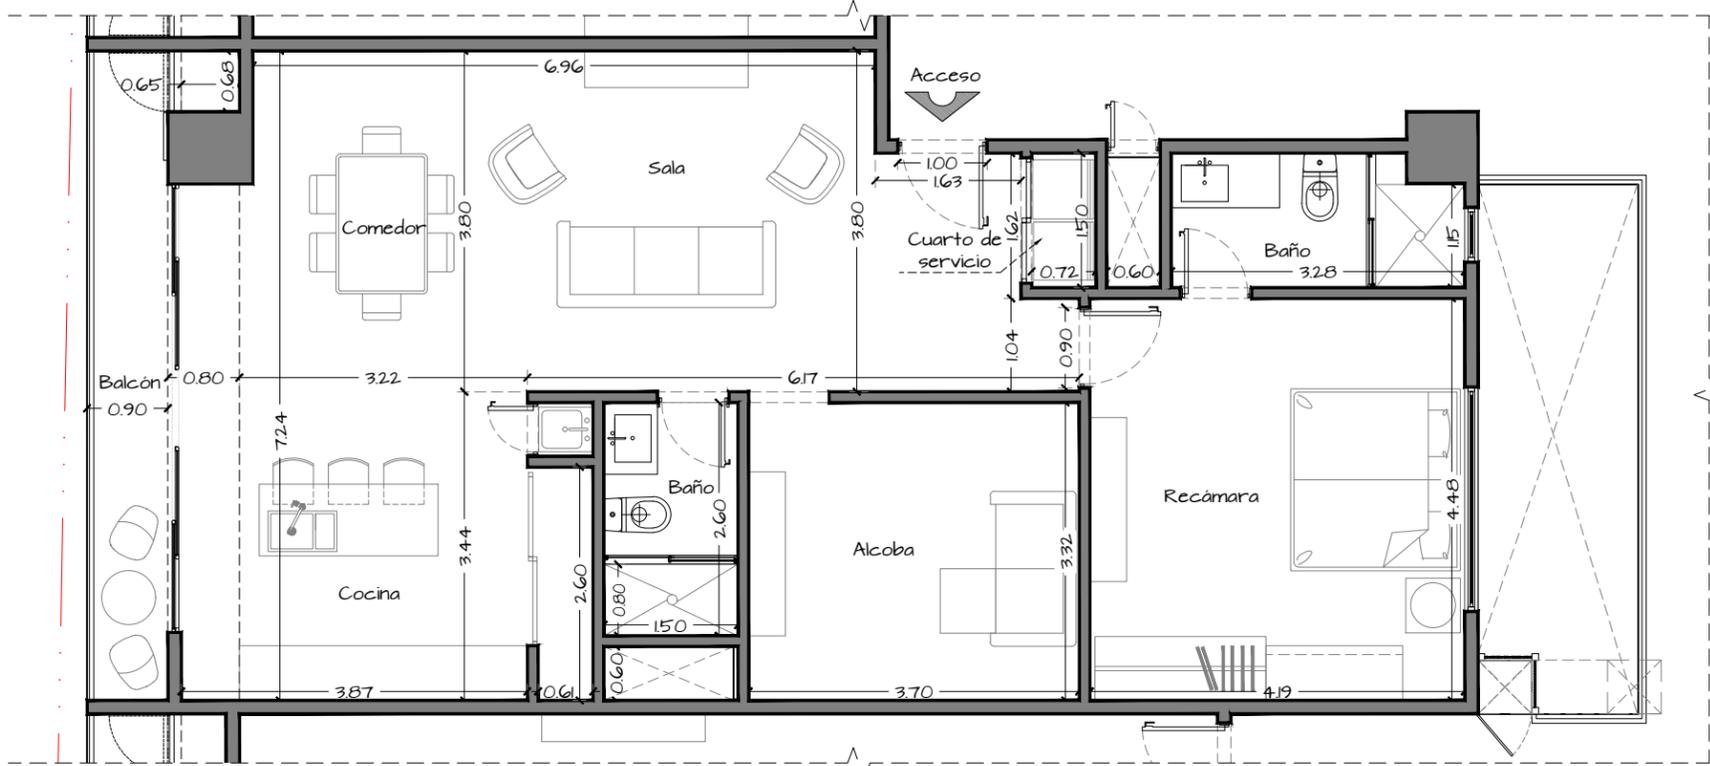


PLANTA TIPO DEPARTAMENTO 02

ESC. 1:75

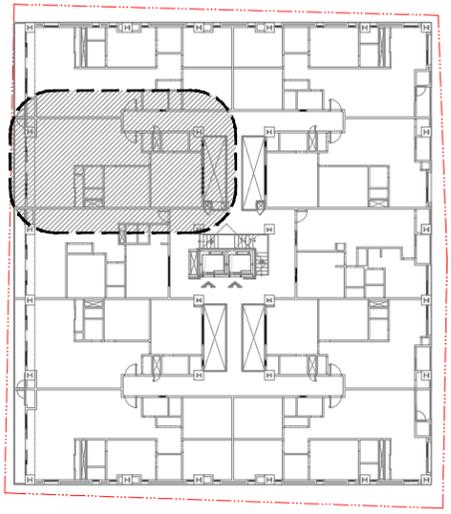

PLANTA DE UBICACIÓN DEPARTAMENTO TIPO 02 / NIVEL 01 AL 04

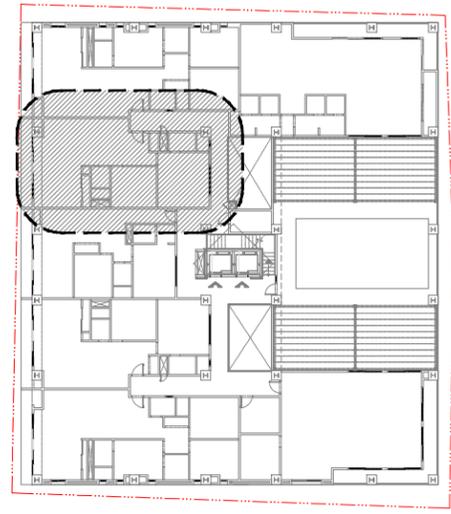

SIN ESC. PLANTA DE UBICACIÓN DEPARTAMENTO TIPO 02 / NIVEL 05

SIN ESC.

ENCARGADO DE PROYECTO:
EDROSA S.A.
 Rep. legal: Ramón Romulo Cevallos de Cima

SUPERVISION Y COORDINACION:
Inmobiliaria Oderamu S.A. de C.V.

PROYECTISTA:
ARQLON PROYECTOS

PROPIETARIO:
EDROSA S.A.
 Rep. legal: Ramón Romulo Cevallos de Cima

RESPONSABLE DE OBRA:
Ing. Erik Ramirez Madrigal
 No. perito: 2923

CONTENIDO DEL PLANO:
PLANTA TIPO DEPARTAMENTO 02

CLAVE:
D-02

TIPO DE PLANO:
 ARQUITECTÓNICO CONSTRUCTIVO

UNIDADES:
 MÉTRICO

ESCALA:
 Según especificado en plano

FECHA:
 04/AGOSTO/21

No. HOJA:
