




**GRUPO TECNICA**  
DESARROLLOS • ARQUITECTURA • CONSTRUCCIÓN

<b>PROYECTO:</b> RESIDENCIAL SAVARA
<b>PROPIETARIO:</b>
<b>PROYECTISTA:</b> G.C.M ARQUITECTOS
<b>DIRECCIÓN:</b>
<b>PLANO:</b> ADICIONAL - PISCINA
<b>FECHA:</b> SEPTIEMBRE 2021
<b>PERITO RESPONSABLE:</b>

**SIMBOLOGÍA:**  
MODELO ISORA

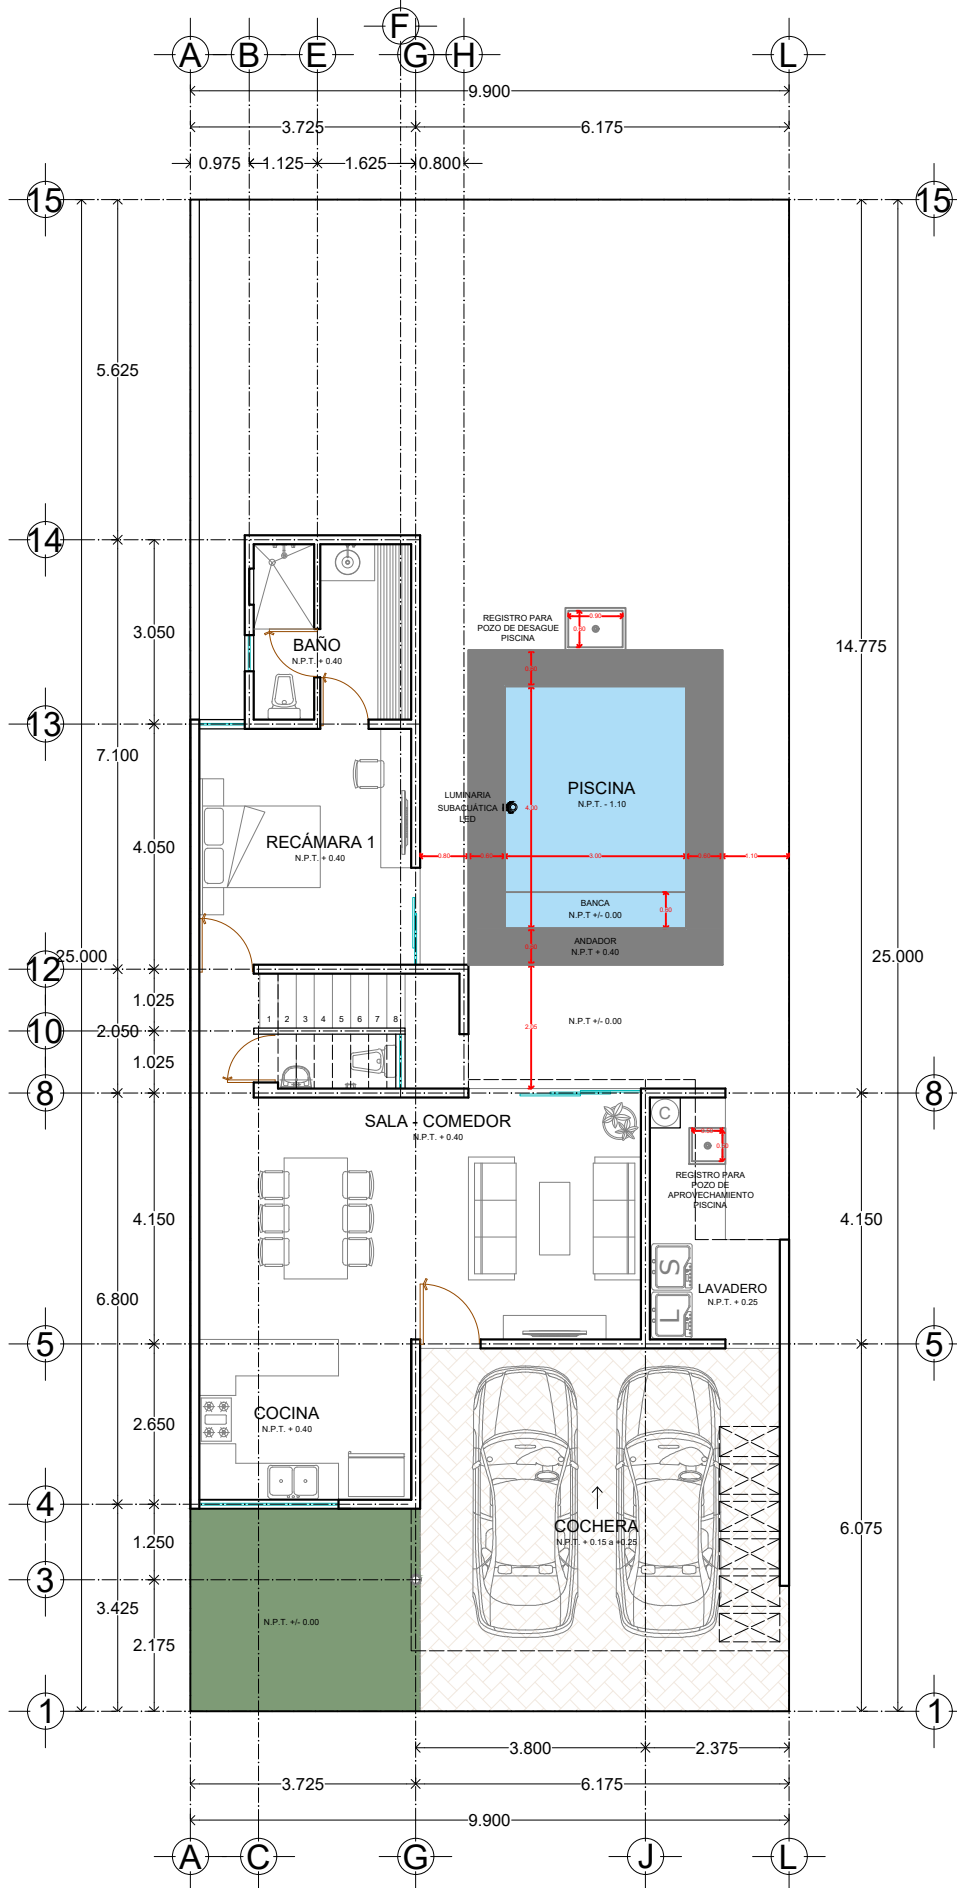

ADICIONAL PISCINA

**LOCALIZACIÓN:**  
LOCALIZACIÓN

**ESCALA:**  
1:125

**CLAVE:**  
AD-01

