

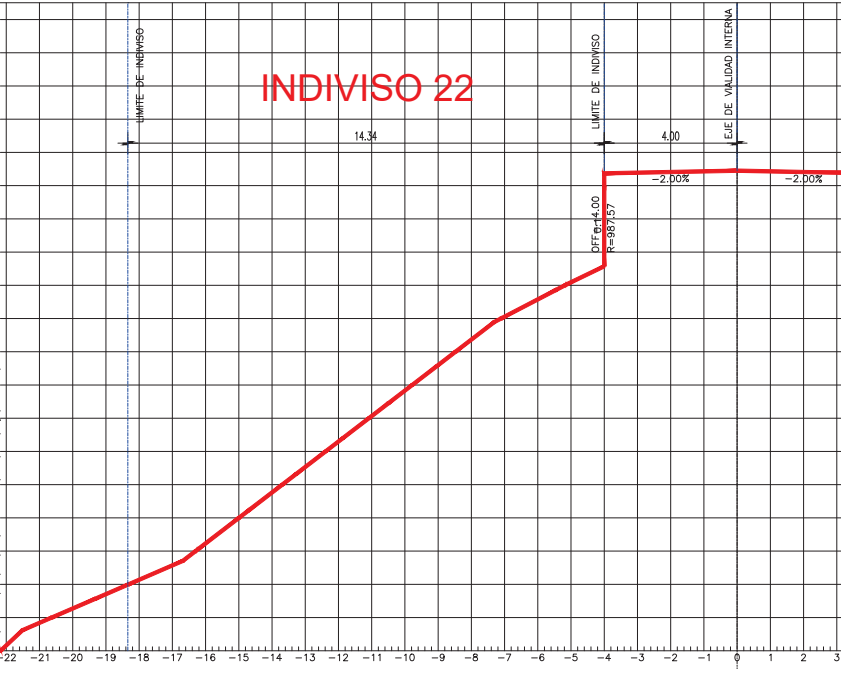


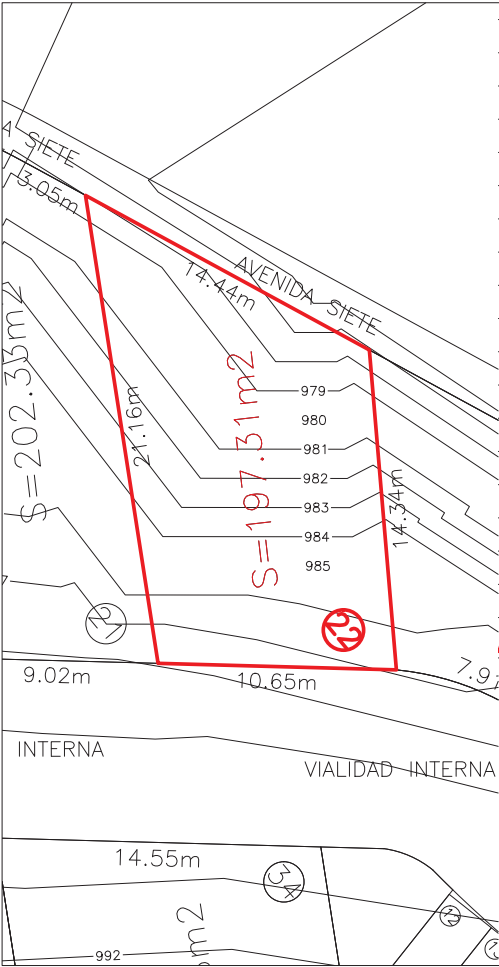


INDIVISO 22

LOCALIZACIÓN DENTRO DEL CONDOMINIO

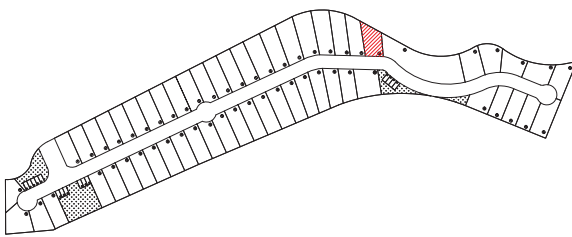

LOCACION

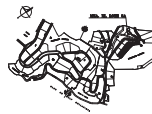

NORTE



CUADRO Y MEDIDAS

1M
1M
CUADRO POR METRO

PROPIETARIO
FRACCIONADORA
BELLAVISTA S.A. DE C.V.

PROYECTO
Vila Deco

PROYECTO
FRACCIONADORA BELLAVISTA S.A. DE C.V.

UBICACION
AV. SIETE, MANZANA XI, LOTE SA
FRACCIONAMIENTO BELLAVISTA, MUNICIPIO DE
ATIZAPAN DE ZARAGOZA, ESTADO DE MEXICO

CONTIENE
PLANO TOPOGRAFICO
AREA PRIVATIVA 22

PLANO No. PT-AP-22
FECHA: OCT/2012
ESCALA: 1:75
UNIDAD: METROS

ESCALA GRFICA