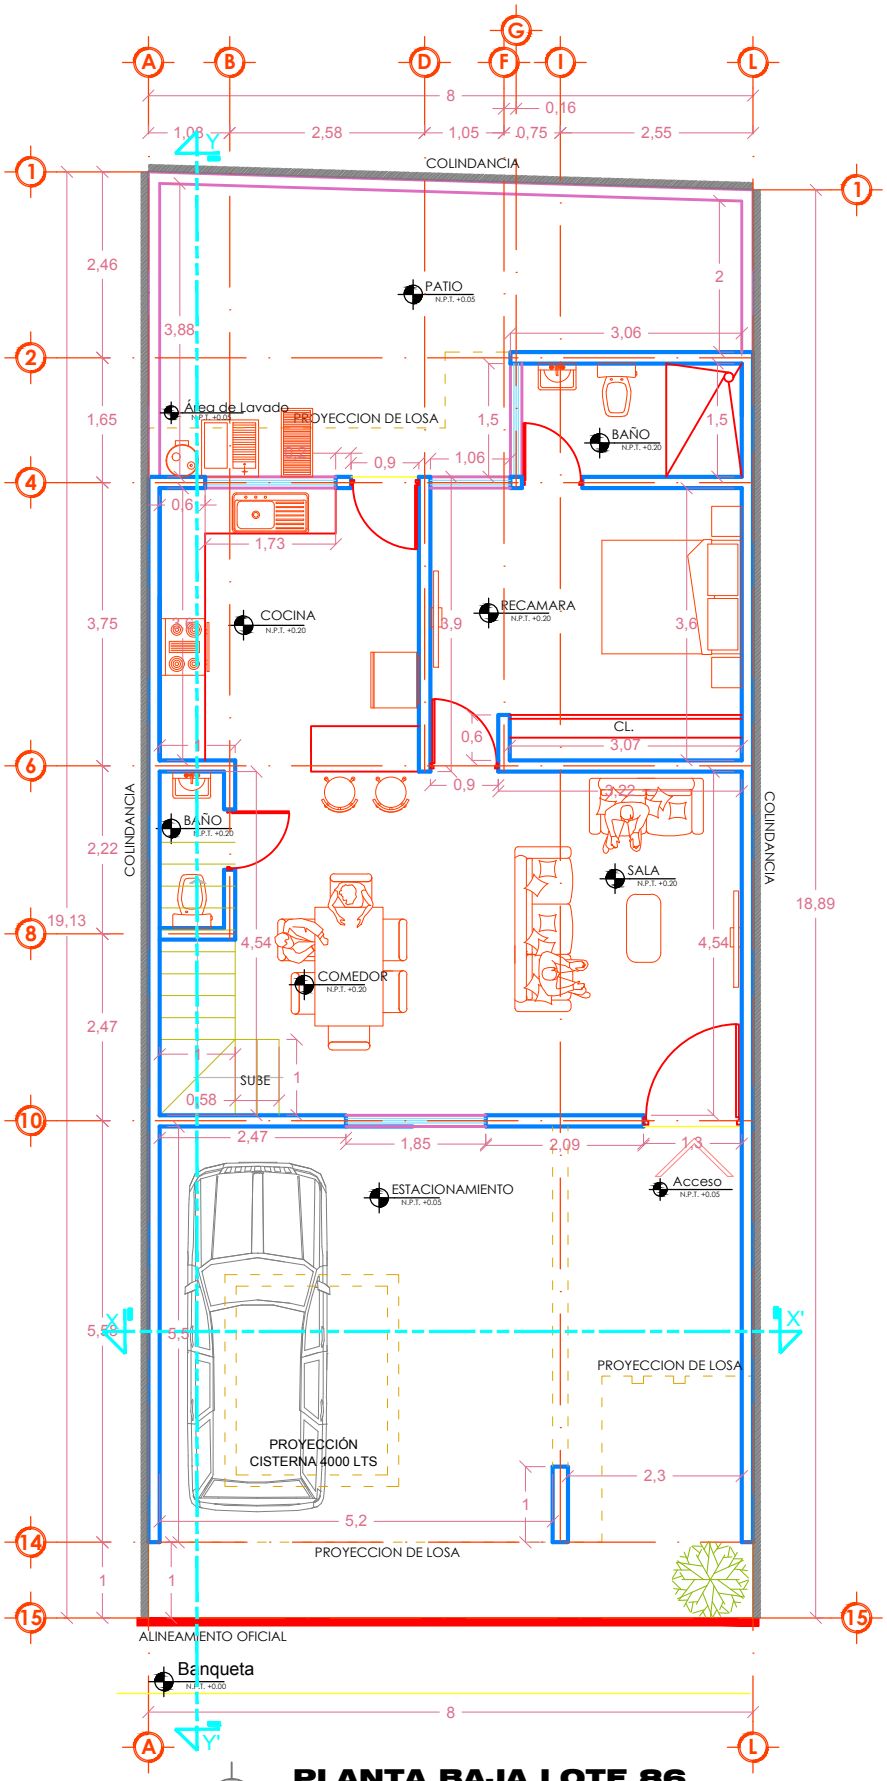

PLANTA BAJA LOTE 86

ESCALA 1/50