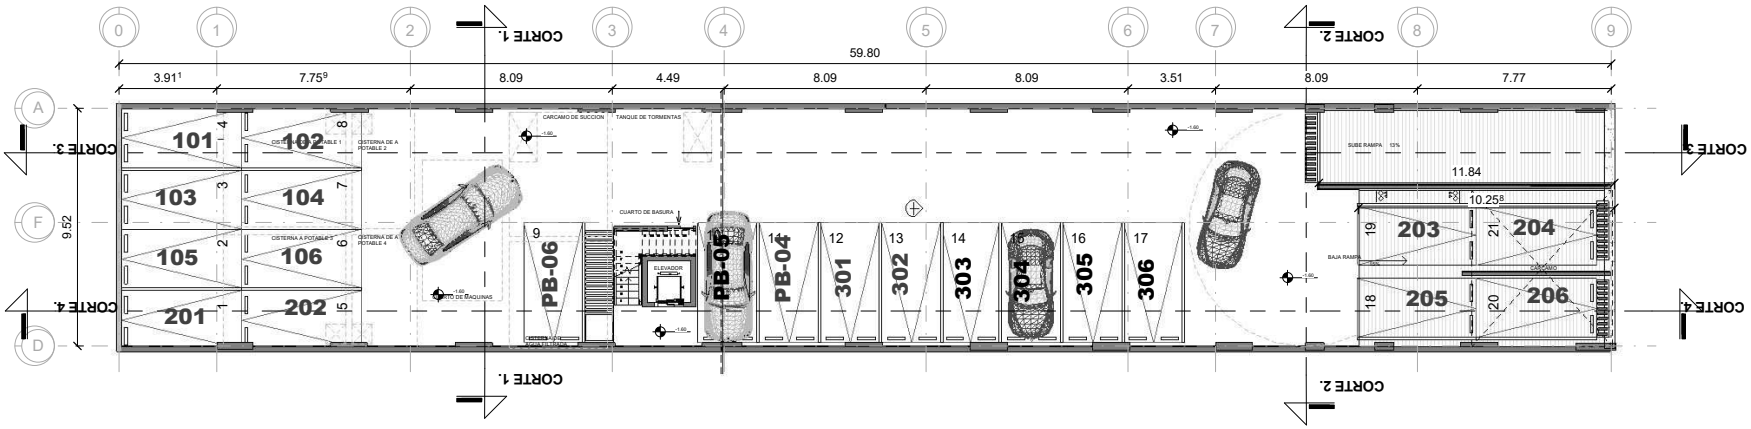

SEMI SOTANO

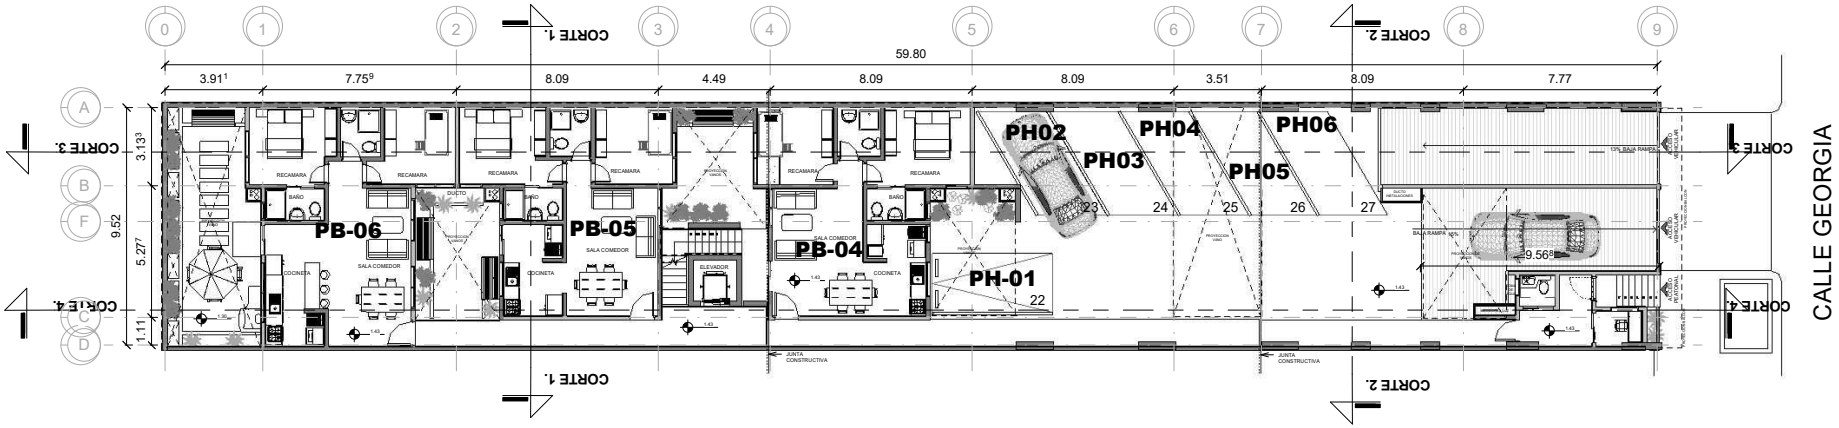

PLANTA BAJA

MIFM110722

NORTE

CROQUIS DE LOCALIZACIÓN

0 1 2 3 4 5 10 MT

ESC 1:100

PLANTA ESQUEMÁTICA

CORTE ESQUEMÁTICO

SIMBOLOGÍA

- SIMBOLOGÍA DE CORTE
- SIMBOLOGÍA DE FACHADA
- ACCESO TIPO (ACCESO VEHICULAR)
- PENDIENTE (PENDIENTE 12%)
- COLINDANCIA
- NIVELES EN CORTE Y FACHADA (N.P.T. ±0.00)
- NIVELES PLANTA (N.P.T. ±0.00, H +2.50)
- VANO DE PUERTA (0.90)
- CAMBIO DE NIVELES
- SIMBOLOGIA PARA ESCALERA
- SATELITES DE EJE

PROPIETARIO

DIRECTOR RESPONSABLE DE OBRA:

CORRESPONSABLE EN SEGURIDAD ESTRUCTURAL:

CORRESPONSABLE EN DISEÑO URBANO Y AMBIENTAL:

CORRESPONSABLE EN INSTALACIONES:

NOTAS GENERALES

01 LAS COTAS RIGEN AL DIBUJO.
02 LAS COESTAN DADAS EN METROS, DE NO SER ASI, SE INDICA UNIDAD DE MEDIDA EN TITULOS Y PIE DE PLANO
03 SE DEBERAN VERIFICAR NIVELES EN OBRA
04 SE DEBERAN VERIFICAR COTAS EN OBRA.

REVISIONES

No.	CONCEPTO Y/O MODIFICACIÓN	ELABORÓ	AUTORIZÓ	FECHA

DATOS DE PROYECTO

GENERÓ:

DIRECCIÓN: GEORGIA #179 COL NAPOLES, CIUDAD DE MEXICO.

PROYECTO: GEORGIA #179

NOMBRE DE PLANO : PLANTA ARQUITECTONICA SEMISOTANO - PLANTA BAJA

DIRECTOR DE PROYECTO:		FECHA:	11 MAYO 2018
GERENTE DE PROYECTO:			
JEFE DE DISEÑO:		ESCALA:	1:100
DIBUJÓ:	ARQ. M.O.G	COTAS:	

A-1