

Tabla de planificación de revisiones

No. Revisión	Modificación / OC #	Fecha

LEYENDA

- INDICA ACOTACIONES EN METROS
- 2 NOMENCLATURA DE EJES
- 1.25 DIMENSIONES
- N.P.T. +0.00m INDICA NIVELES EN PLANTAS ARQUITECTONICAS
- N.P.T. +0.00m INDICA NIVELES EN ELEVACIONES Y SECCIONES
- N.P.T. INDICA NIVEL DE PISO TERMINADO
- N.F.L. INDICA NIVEL DE FONDO DE LOSA
- N.F.V. INDICA NIVEL DE FONDO DE VIGA
- N.D. INDICA NIVEL DE DINTEL
- N.A.M. INDICA NIVEL DE ALTURA MAXIMA
- N.A.A. INDICA NIVEL DE ALTURA ANTEPECHO
- ↕ CAMBIO DE NIVEL EN PISO
- ↕ CAMBIO DE NIVEL EN PLAFOND
- ↕ CAMBIO DE ACABADO EN PISO
- A INDICA REFERENCIA DE SECCIONES GENERALES
- INDICA NUMERO DE HOJA
- ELEVACION INDICA REFERENCIA DE ELEVACIONES GENERALES
- INDICA NUMERO DE HOJA
- SALA INDICA NOMBRE DEL ESPACIO
- INDICA REFERENCIA DE DETALLES
- INDICA NUMERO EN HOJA
- INDICA NUMERO DE HOJA
- INDICA EL TIPO DE PUERTA
- INDICA EL TIPO DE VENTANA

TITULO DE HOJA  
AREA CONSTRUIDA DE VENTAS

DISEÑO ARQUITECTONICO  
ARQ. Designer \_\_\_\_\_ FIRMA

COLABORADORES  
ARQ. Autor \_\_\_\_\_

DISEÑO ESTRUCTURAL \_\_\_\_\_

DISEÑO ELECTRICO \_\_\_\_\_

DISEÑO SANITARIO \_\_\_\_\_

DISEÑO MECANICO \_\_\_\_\_

PROPIETARIO  
NOVAL SRL

ESCALA 1 : 100 FECHA EMISION 11/05/22


FECHA ULTIMA REVISION

CODIGO VERSION


VNT. AV. VI. 1. 07

NOMBRE DOCUMENTO

OPERA	PROYECTO	HOJA	PROYECTO	OPERA	OPERA	OPERA	OPERA	OPERA	OPERA
NVL	2207PA8	C	VNT	AV	VI	1.	07		

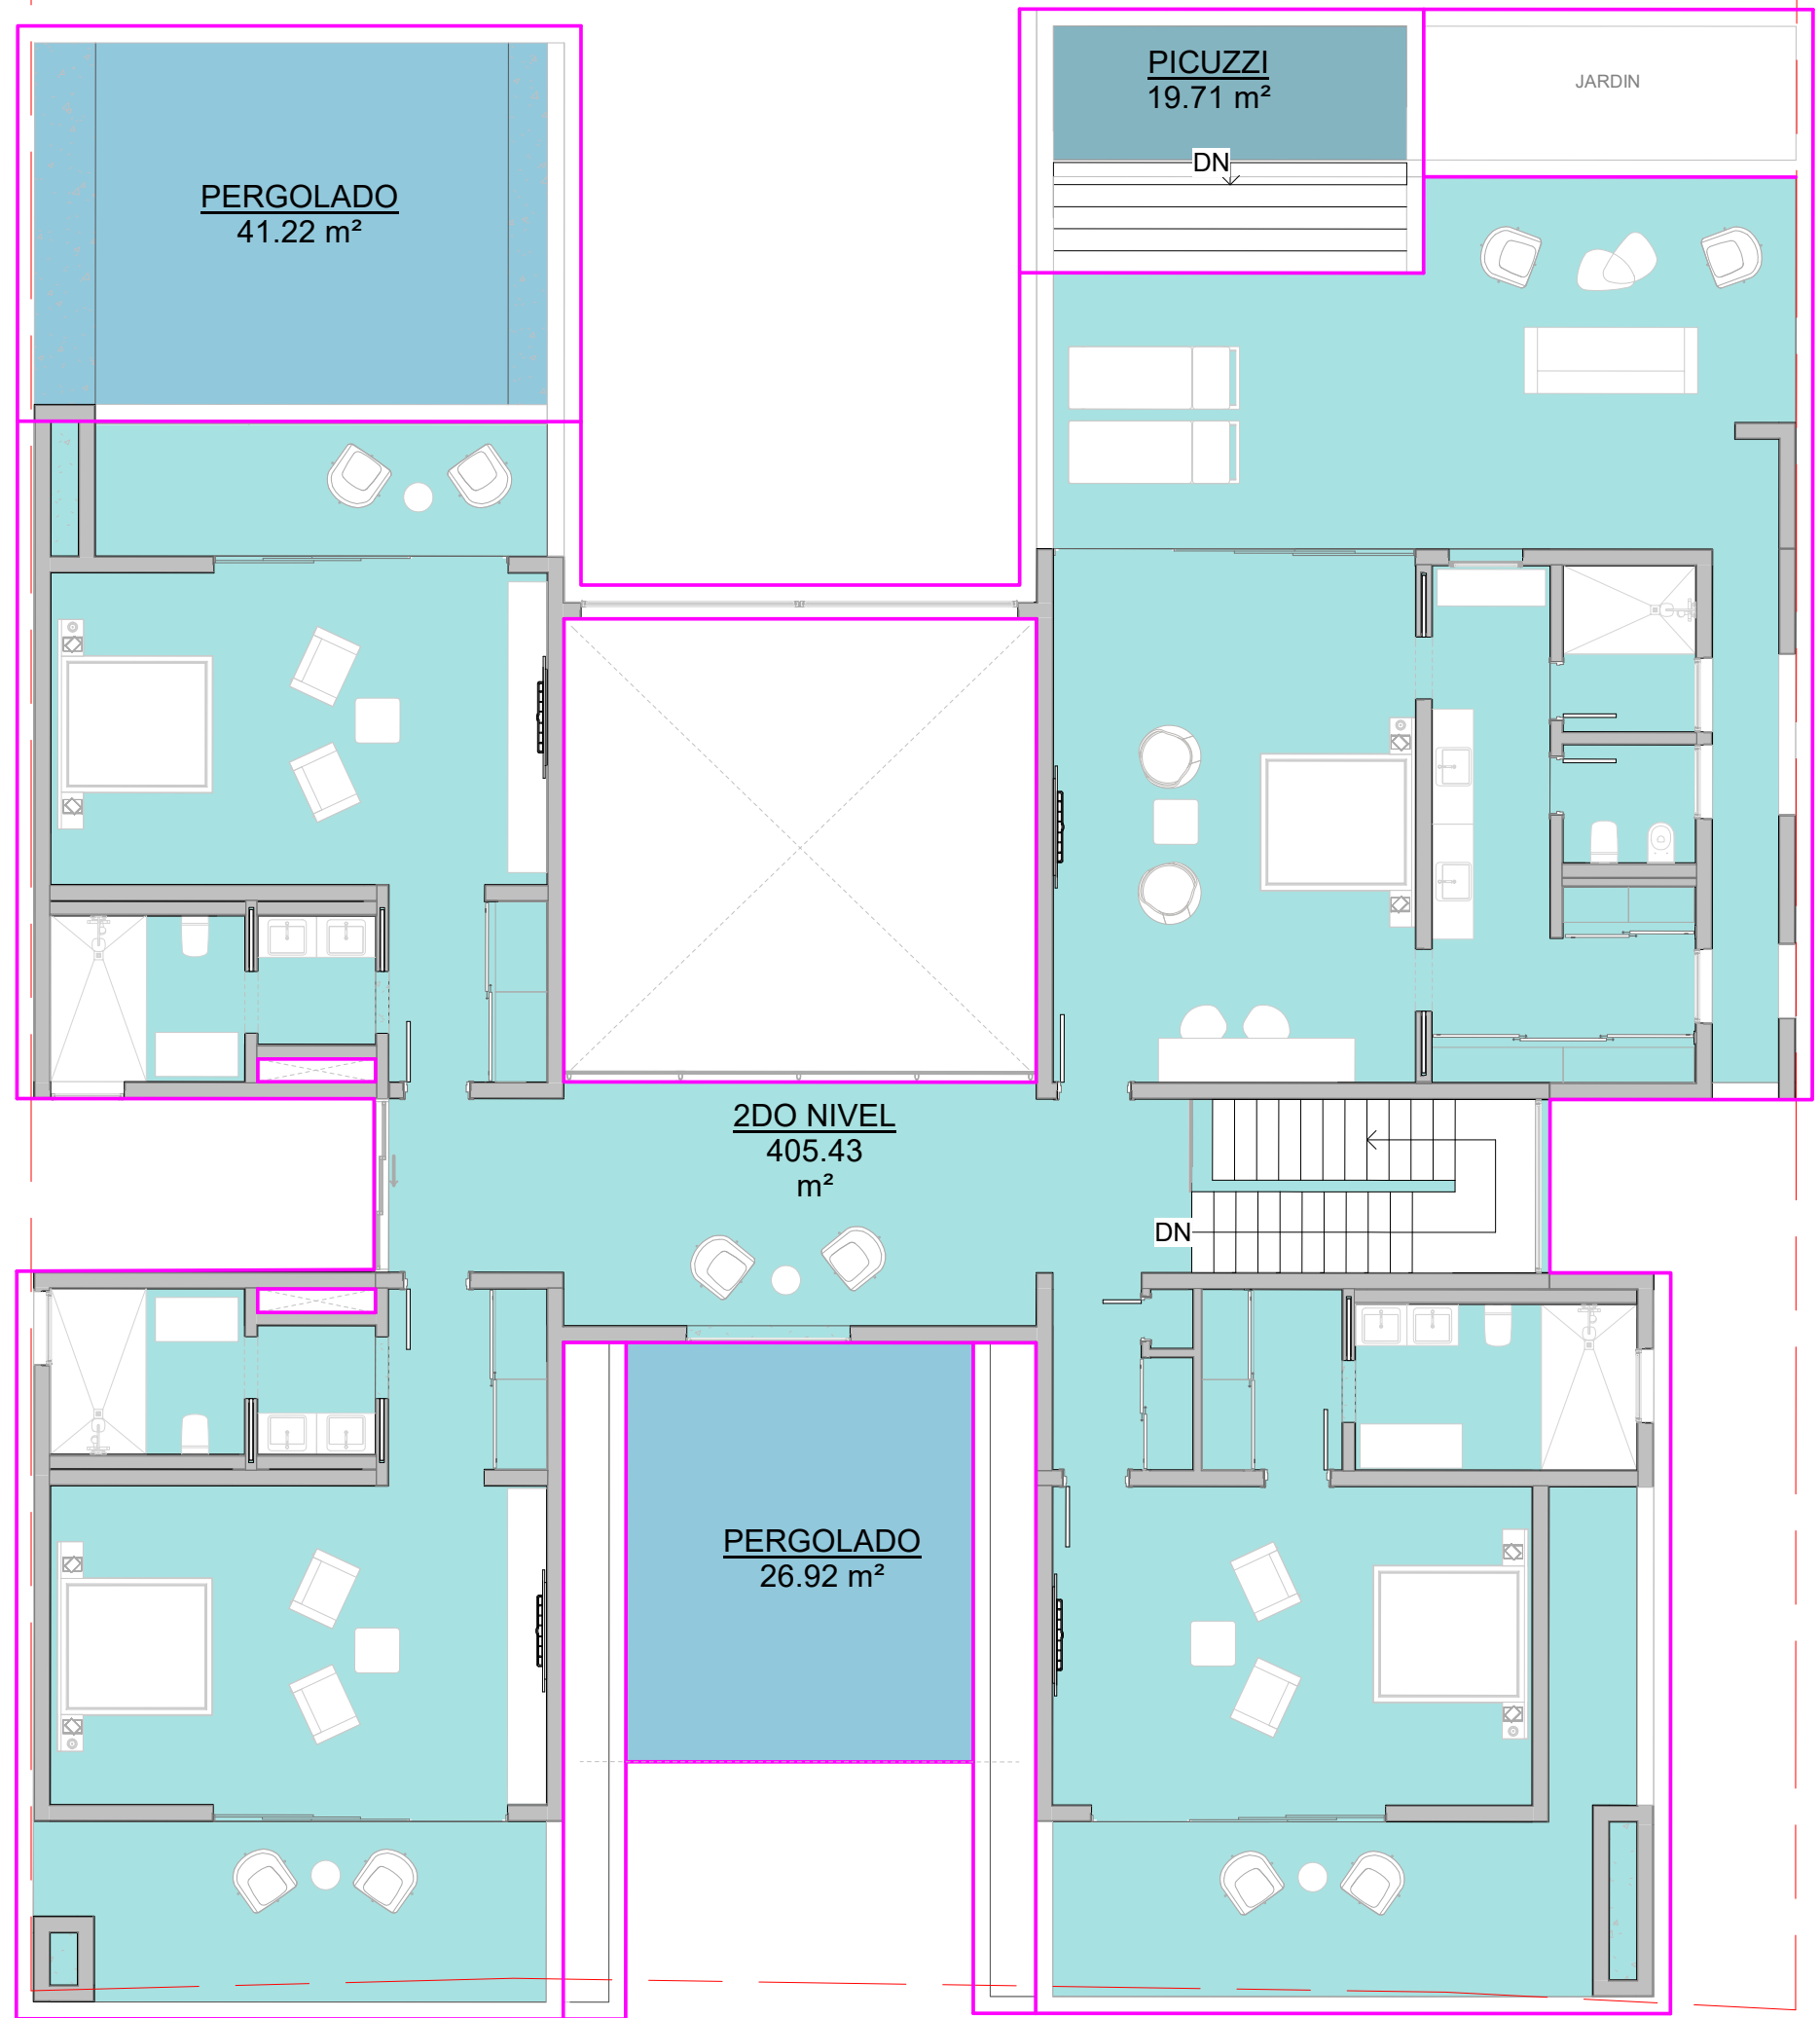

Area CONSTRUIDA VENTAS	
NVL_Area Clasificacion	Area
1ER NIVEL	400.52 m <sup>2</sup>
2DO NIVEL	405.43 m <sup>2</sup>
<b>TOTAL</b>	<b>805.95 m<sup>2</sup></b>

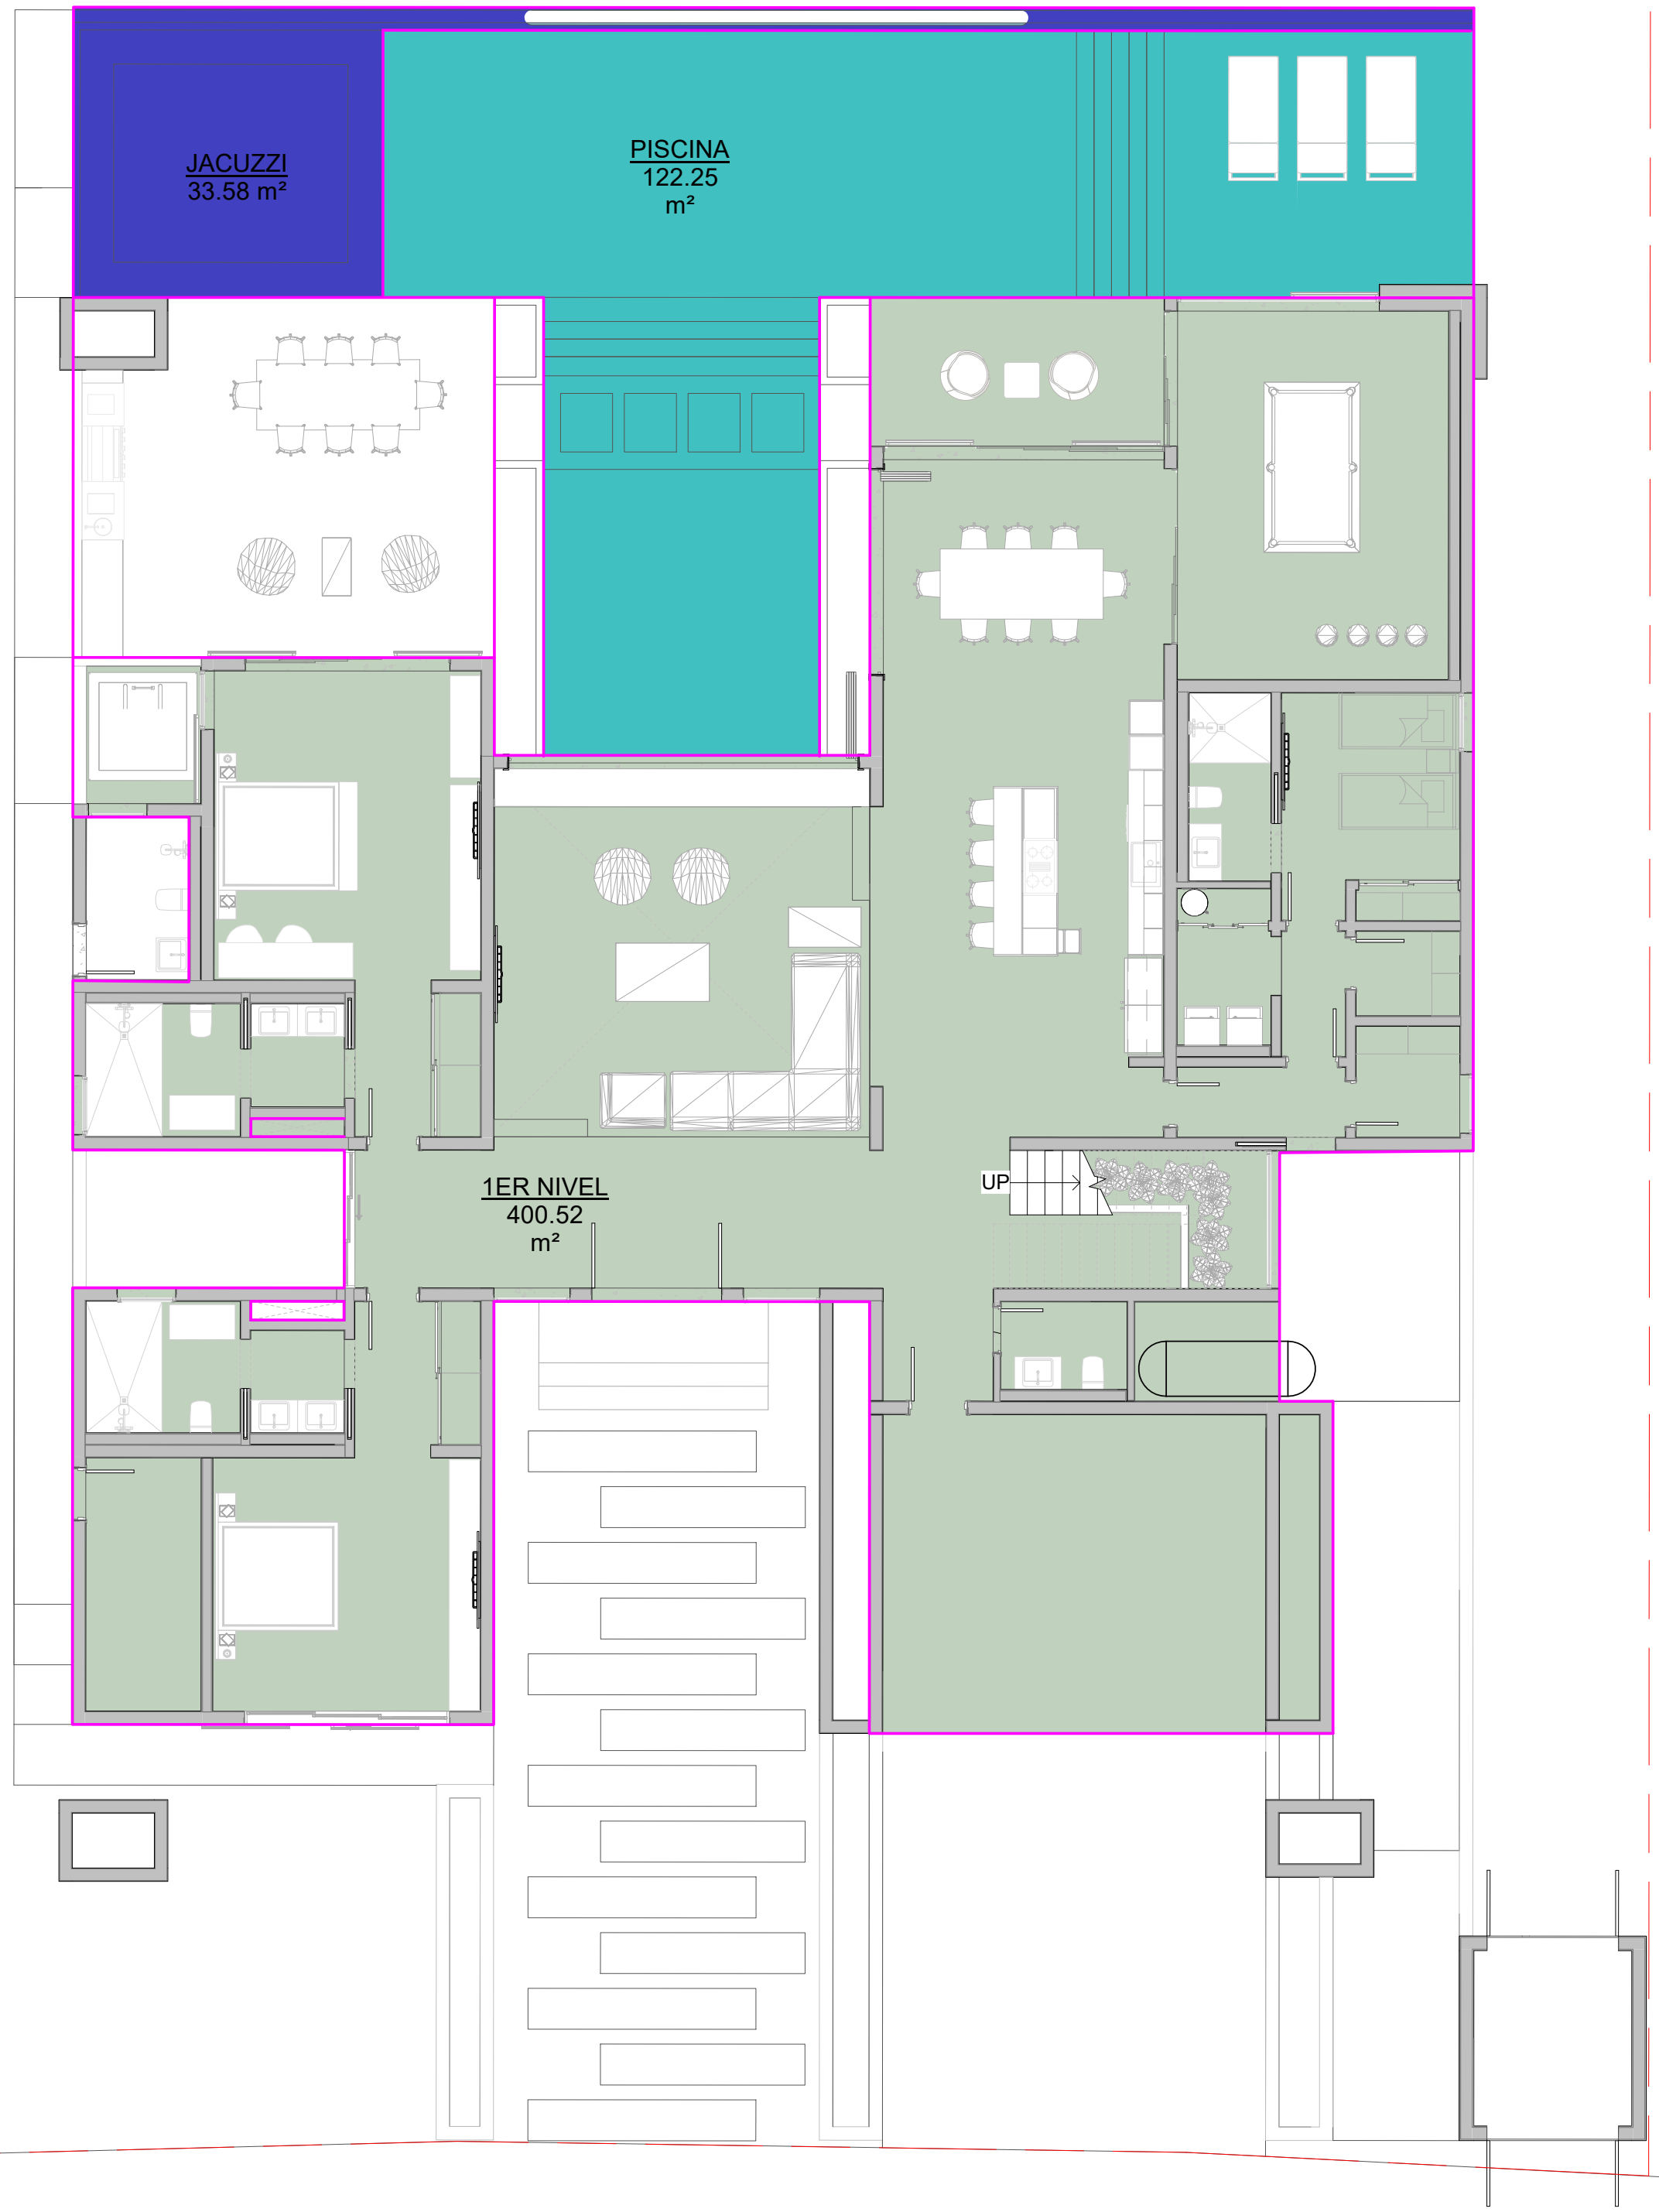

AREA DE PISCINA Y PERGOLADO	
NVL_Area Clasificacion	Area
JACUZZI	33.58 m <sup>2</sup>
PERGOLADO	68.14 m <sup>2</sup>
PICUZZI	19.71 m <sup>2</sup>
PISCINA	122.25 m <sup>2</sup>
<b>TOTAL</b>	<b>243.69 m<sup>2</sup></b>