

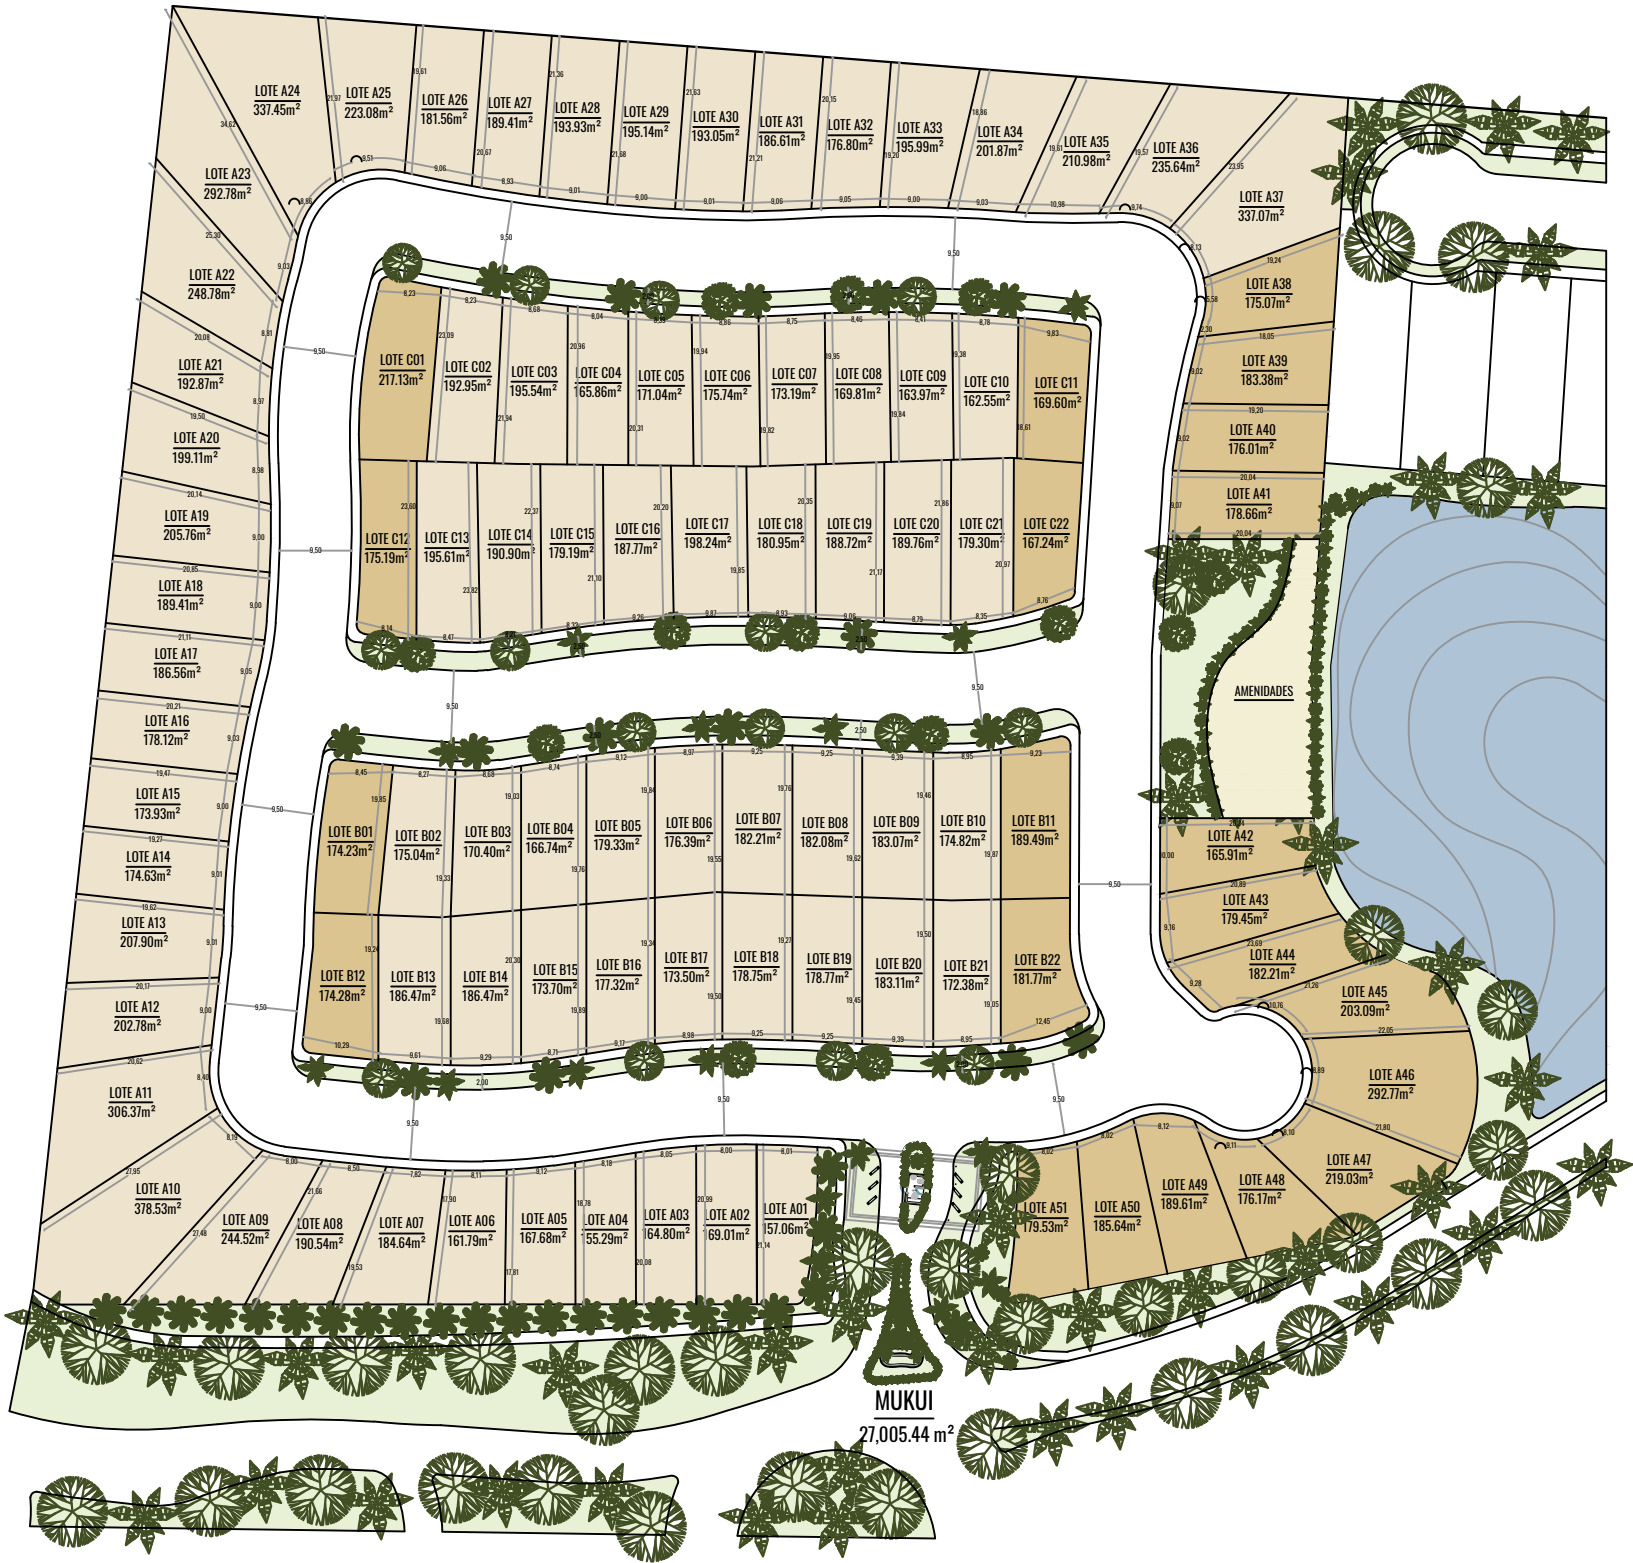


TABLA DE ÁREAS	
TOTAL LOTES	95
TOTAL ÁREA VENDIBLE	18,388.70m² (68.09%)
LOTES PREMIUM LOTES PLATINO	
TOTAL ÁREA NO VENDIBLE	8,616.74m² (31.91%)
ÁREA VERDE	1,848.53m² (6.85%)
VIALIDADES	6,768.21m² (25.06%)
TOTAL TERRENO	27,005.44m² (100%)

DATOS DE PROYECTO

PROYECTO: MUKUI

UBICACIÓN: CARRETERA TELCHAC, YUC.

CLIENTE: GEOSUR

M2 TERRENO: 9,705.78 m²

FECHA: MARZO 2022

NOTAS Y OBSERVACIONES

ARQ_MU01

DATOS DE PLANO

PLANO: MUKUI

CLAVE: ARQ_MU01

ESCALA: 1:1000

COTAS: METROS

FECHA: MARZO 2022

RAHE