

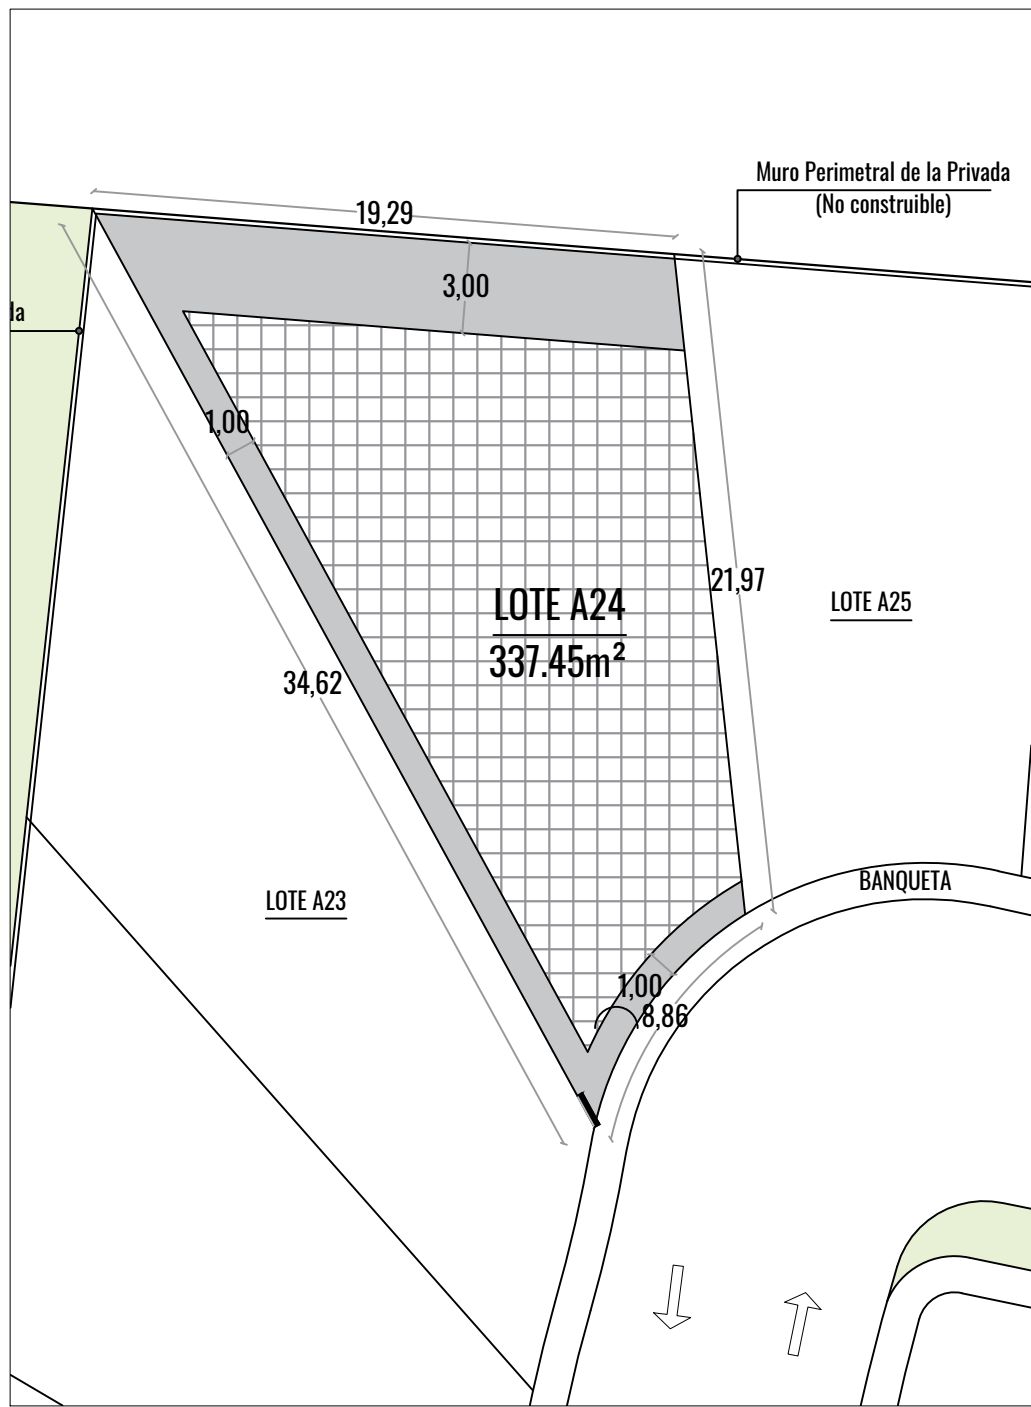
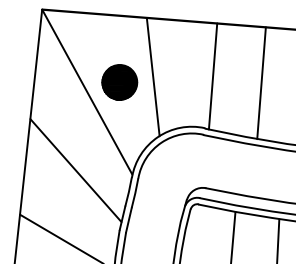


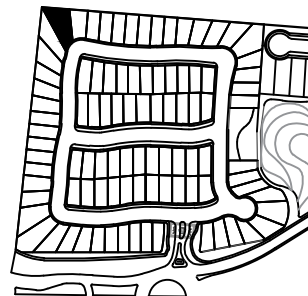

SIMBOLOGÍA

- ÁREA DE RESTRICCIÓN
- ÁREA PERMITIDA DE CONSTRUCCIÓN
- ACOMETIDA DE SERVICIOS
- SENTIDO DE FLUJO VEHICULAR
- VOLADO

LOCALIZACIÓN

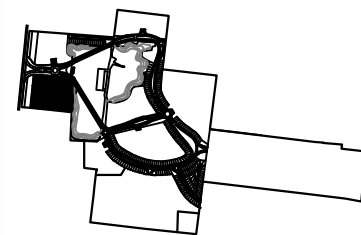

DATOS GENERALES

LOTE: A24
PRIVADA: MUKUI
USO: RESIDENCIAL
SUPERFICIE: 337.45 m²

ORIENTACIÓN



OBSERVACIONES

RESTRICCIONES

ALTURA MÁXIMA	8.0m
CONSTRUCCIÓN FRONTAL	1.0m
CONSTRUCCIÓN LATERAL (LADO OESTE)	1.0m
CONSTRUCCIÓN POSTERIOR	3.0m
VOLADOS / ALEROS FRONTALES	0.0m
COS MÁXIMO	70%
CUS MÁXIMO	140%



MUKUI

ESQUEMA DE REGLAMENTACIÓN

ESCALA:	1:250
PRIVADA:	MUKUI
LOTE:	A24