

GRAN MAUA


Sta Clara

RESIDENCIAL TROPICAL

101 LOTES



● BLOQUEADO ● APARTADO ● VENDIDO

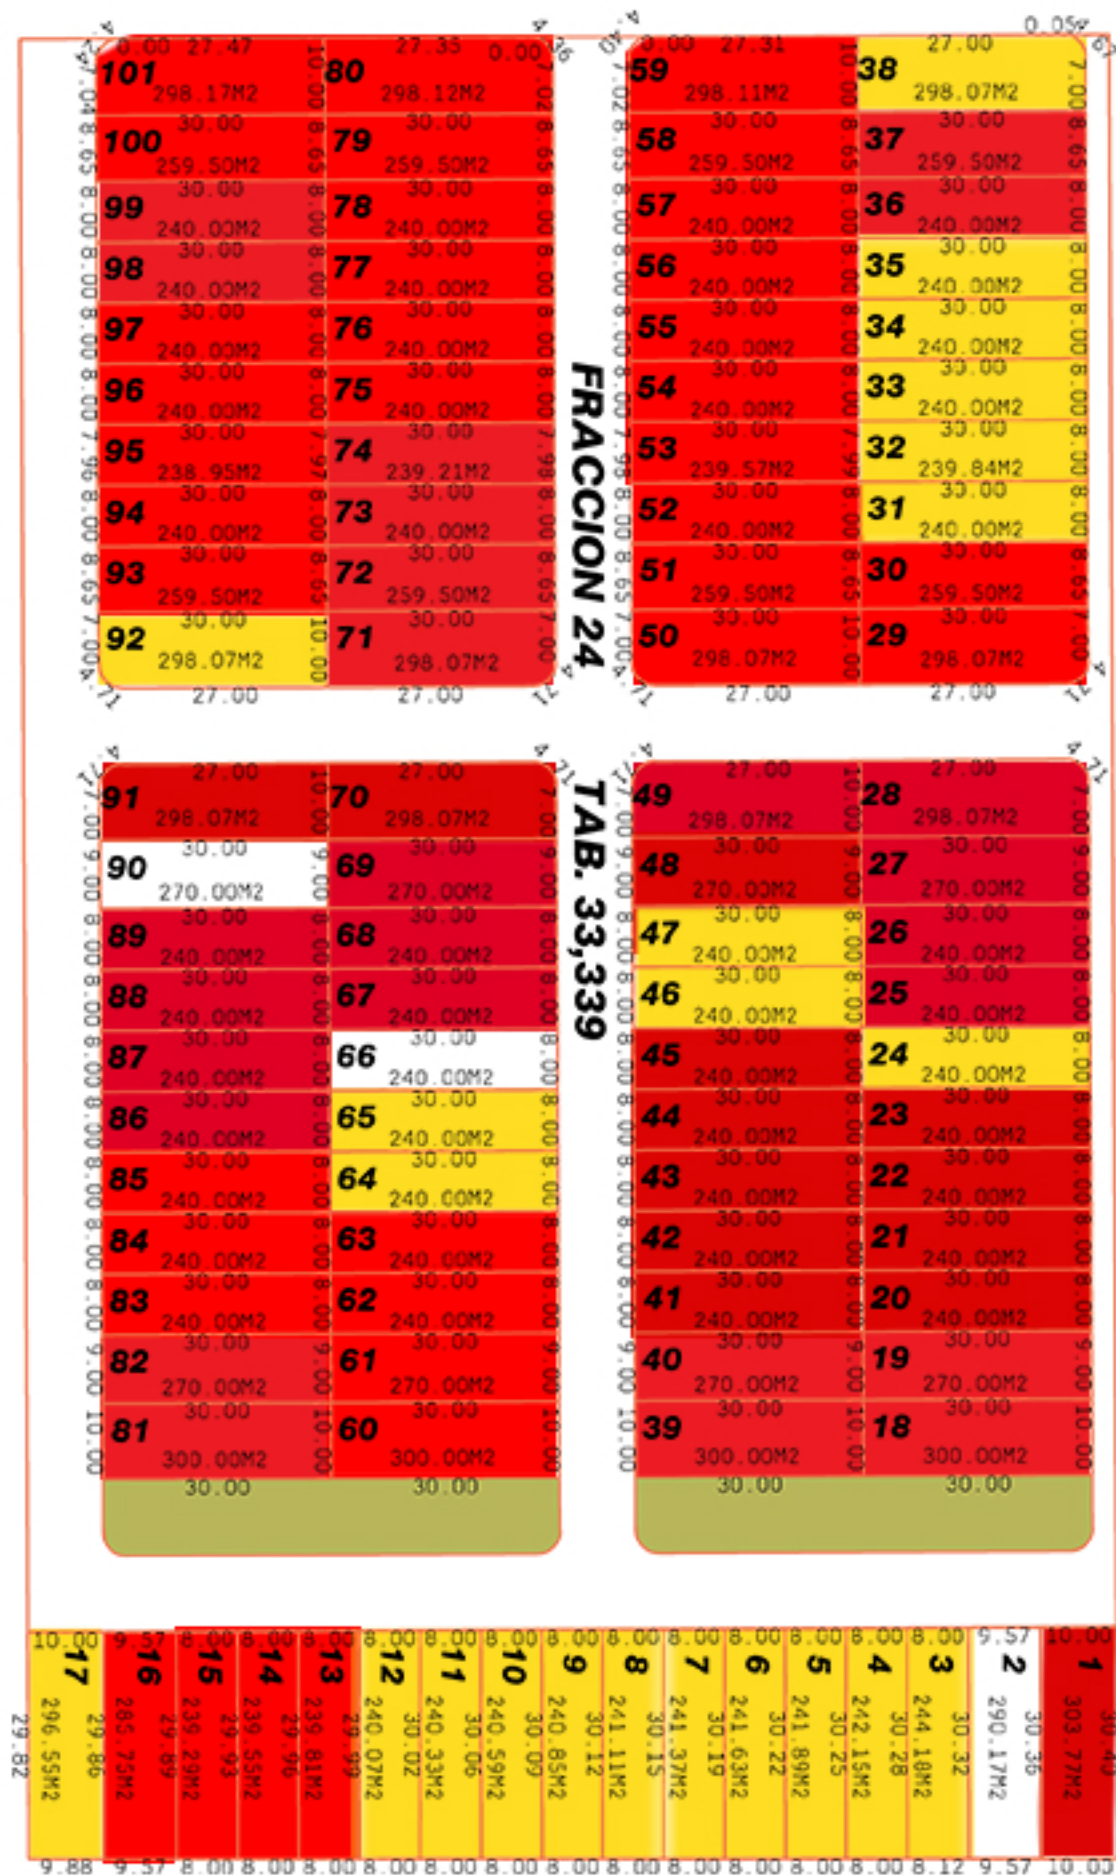

DRENAJE PLUVIAL CASETA DE VIGILANCIA

CALLES PAVIMENTADAS BARDA PERIMETRAL

15 HECTÁREAS DE ÁREAS VERDES INSTALACIÓN ELÉCTRICA SUBTERRÁNEA

ILUMINACIÓN SUSTENTABLE EN AVENDIAS PRINCIPALES

TRANSPORTE ELÉCTRICO AL CLUB DE PLAYA -MAUA MÓVIL-