




Alba

Residencial

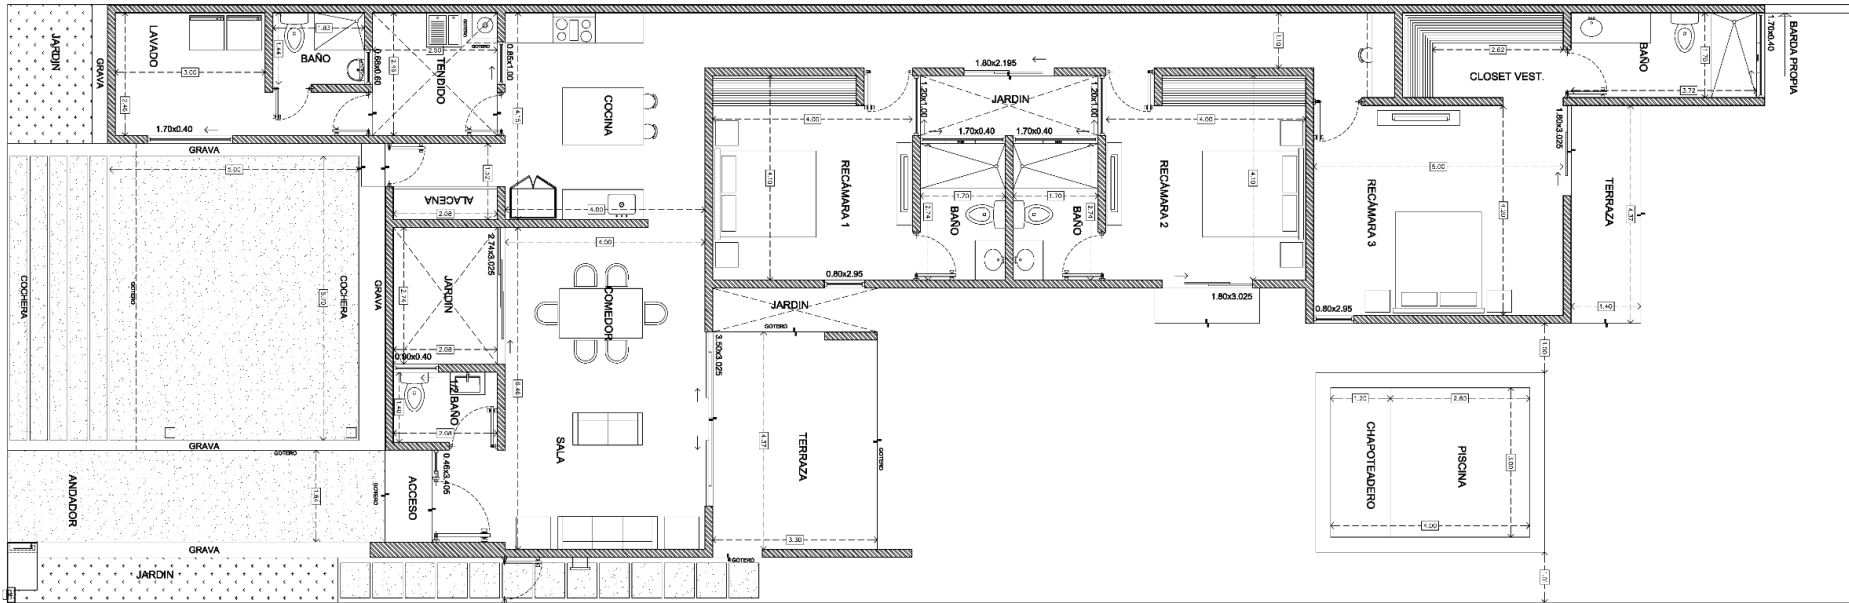

MODELO ALBA 227

SUPERFICIE CONSTRUIDA: 227.48 m²

Estos planos deben ser usados como referencia, pueden ser modificados