


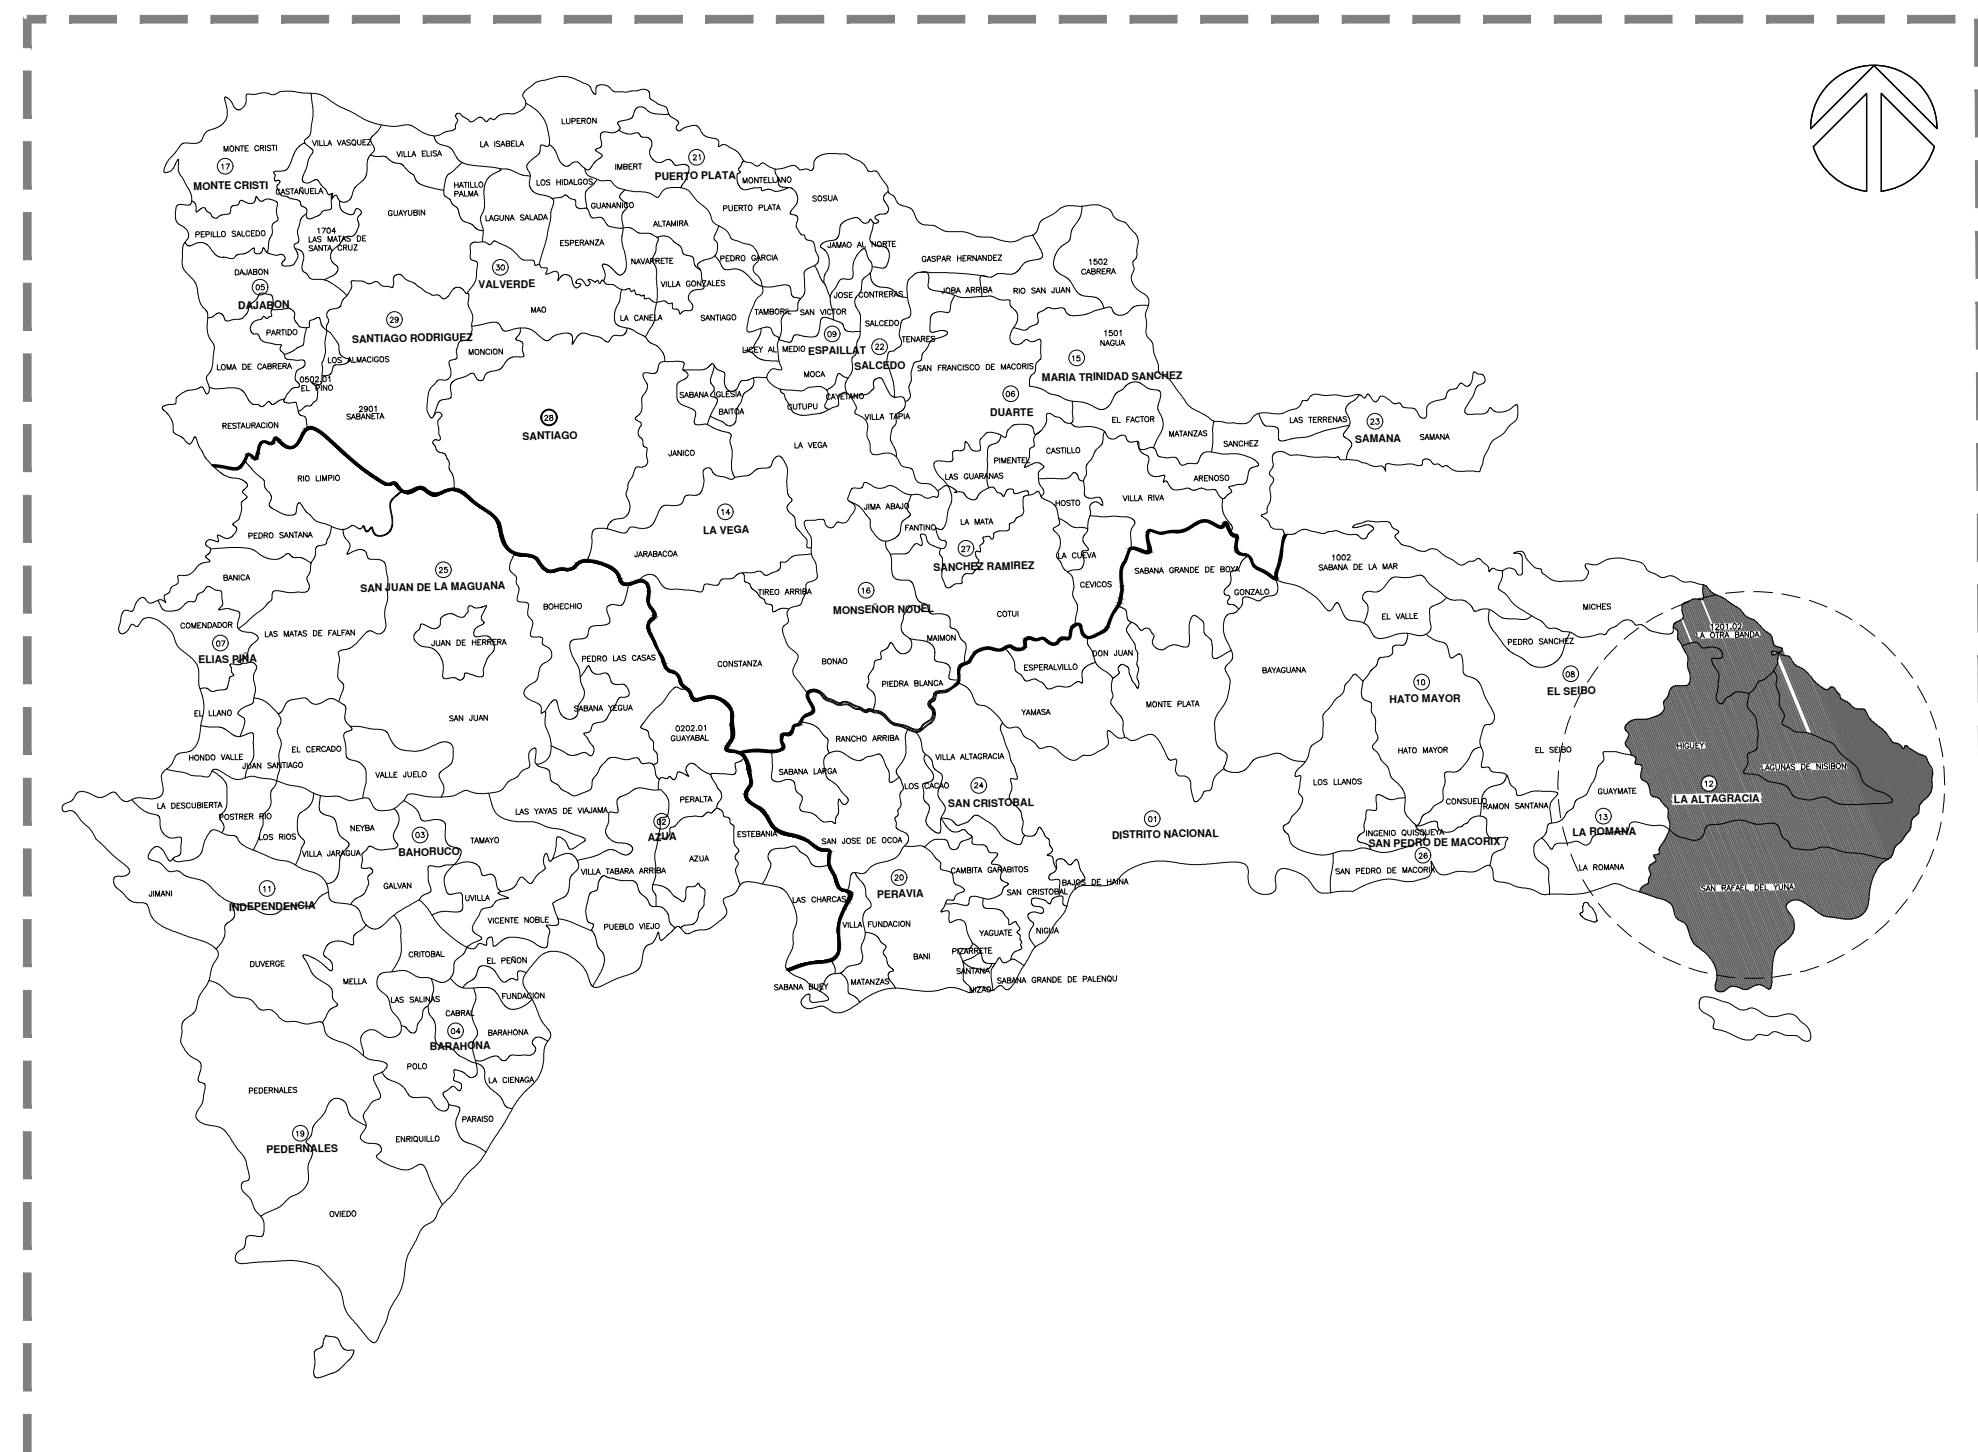

1 LOCALIZACION - REPUBLICA DOMINICANA
SIN ESCALA



2 **UBICACION - PROVINCIA LA ALTAGRACIA**
 SIN ESCALA SIN ESCALA




PUNTA CANA.
JUANILLO.



3 **CALENTON RESIDENCES**
CAP CANA—JUANILLO

CLAVE	CONTENIDO	PAGS
C77-5000	PLANO LOCALIZACION Y UBICACION	1
C77-3001	PLANTA ARQUITECTONICA AMUEBLADA PRIMER NIVEL	2
C77-3002	PLANTA ARQUITECTONICA SEGUNDO NIVEL	3
C77-3003	PLANTA ARQUITECTONICA DE TECHOS	4
C77-3101	PLANTA ARQUITECTONICA DIMENSIONADA PRIMER NIVEL & SOTANO	5
C77-3102	PLANTA ARQUITECTONICA DIMENSIONADA SEGUNDO NIVEL	6
C77-3103	PLANTA ARQUITECTONICA DIMENSIONADA DE TECHOS	7
C77-3201	ELEVACION FRONTAL Y LATERAL IZQUIERDA	8
C77-3202	ELEVACION POSTERIOR Y LATERAL DERECHA	9
C77-3301	SECCIONES	10

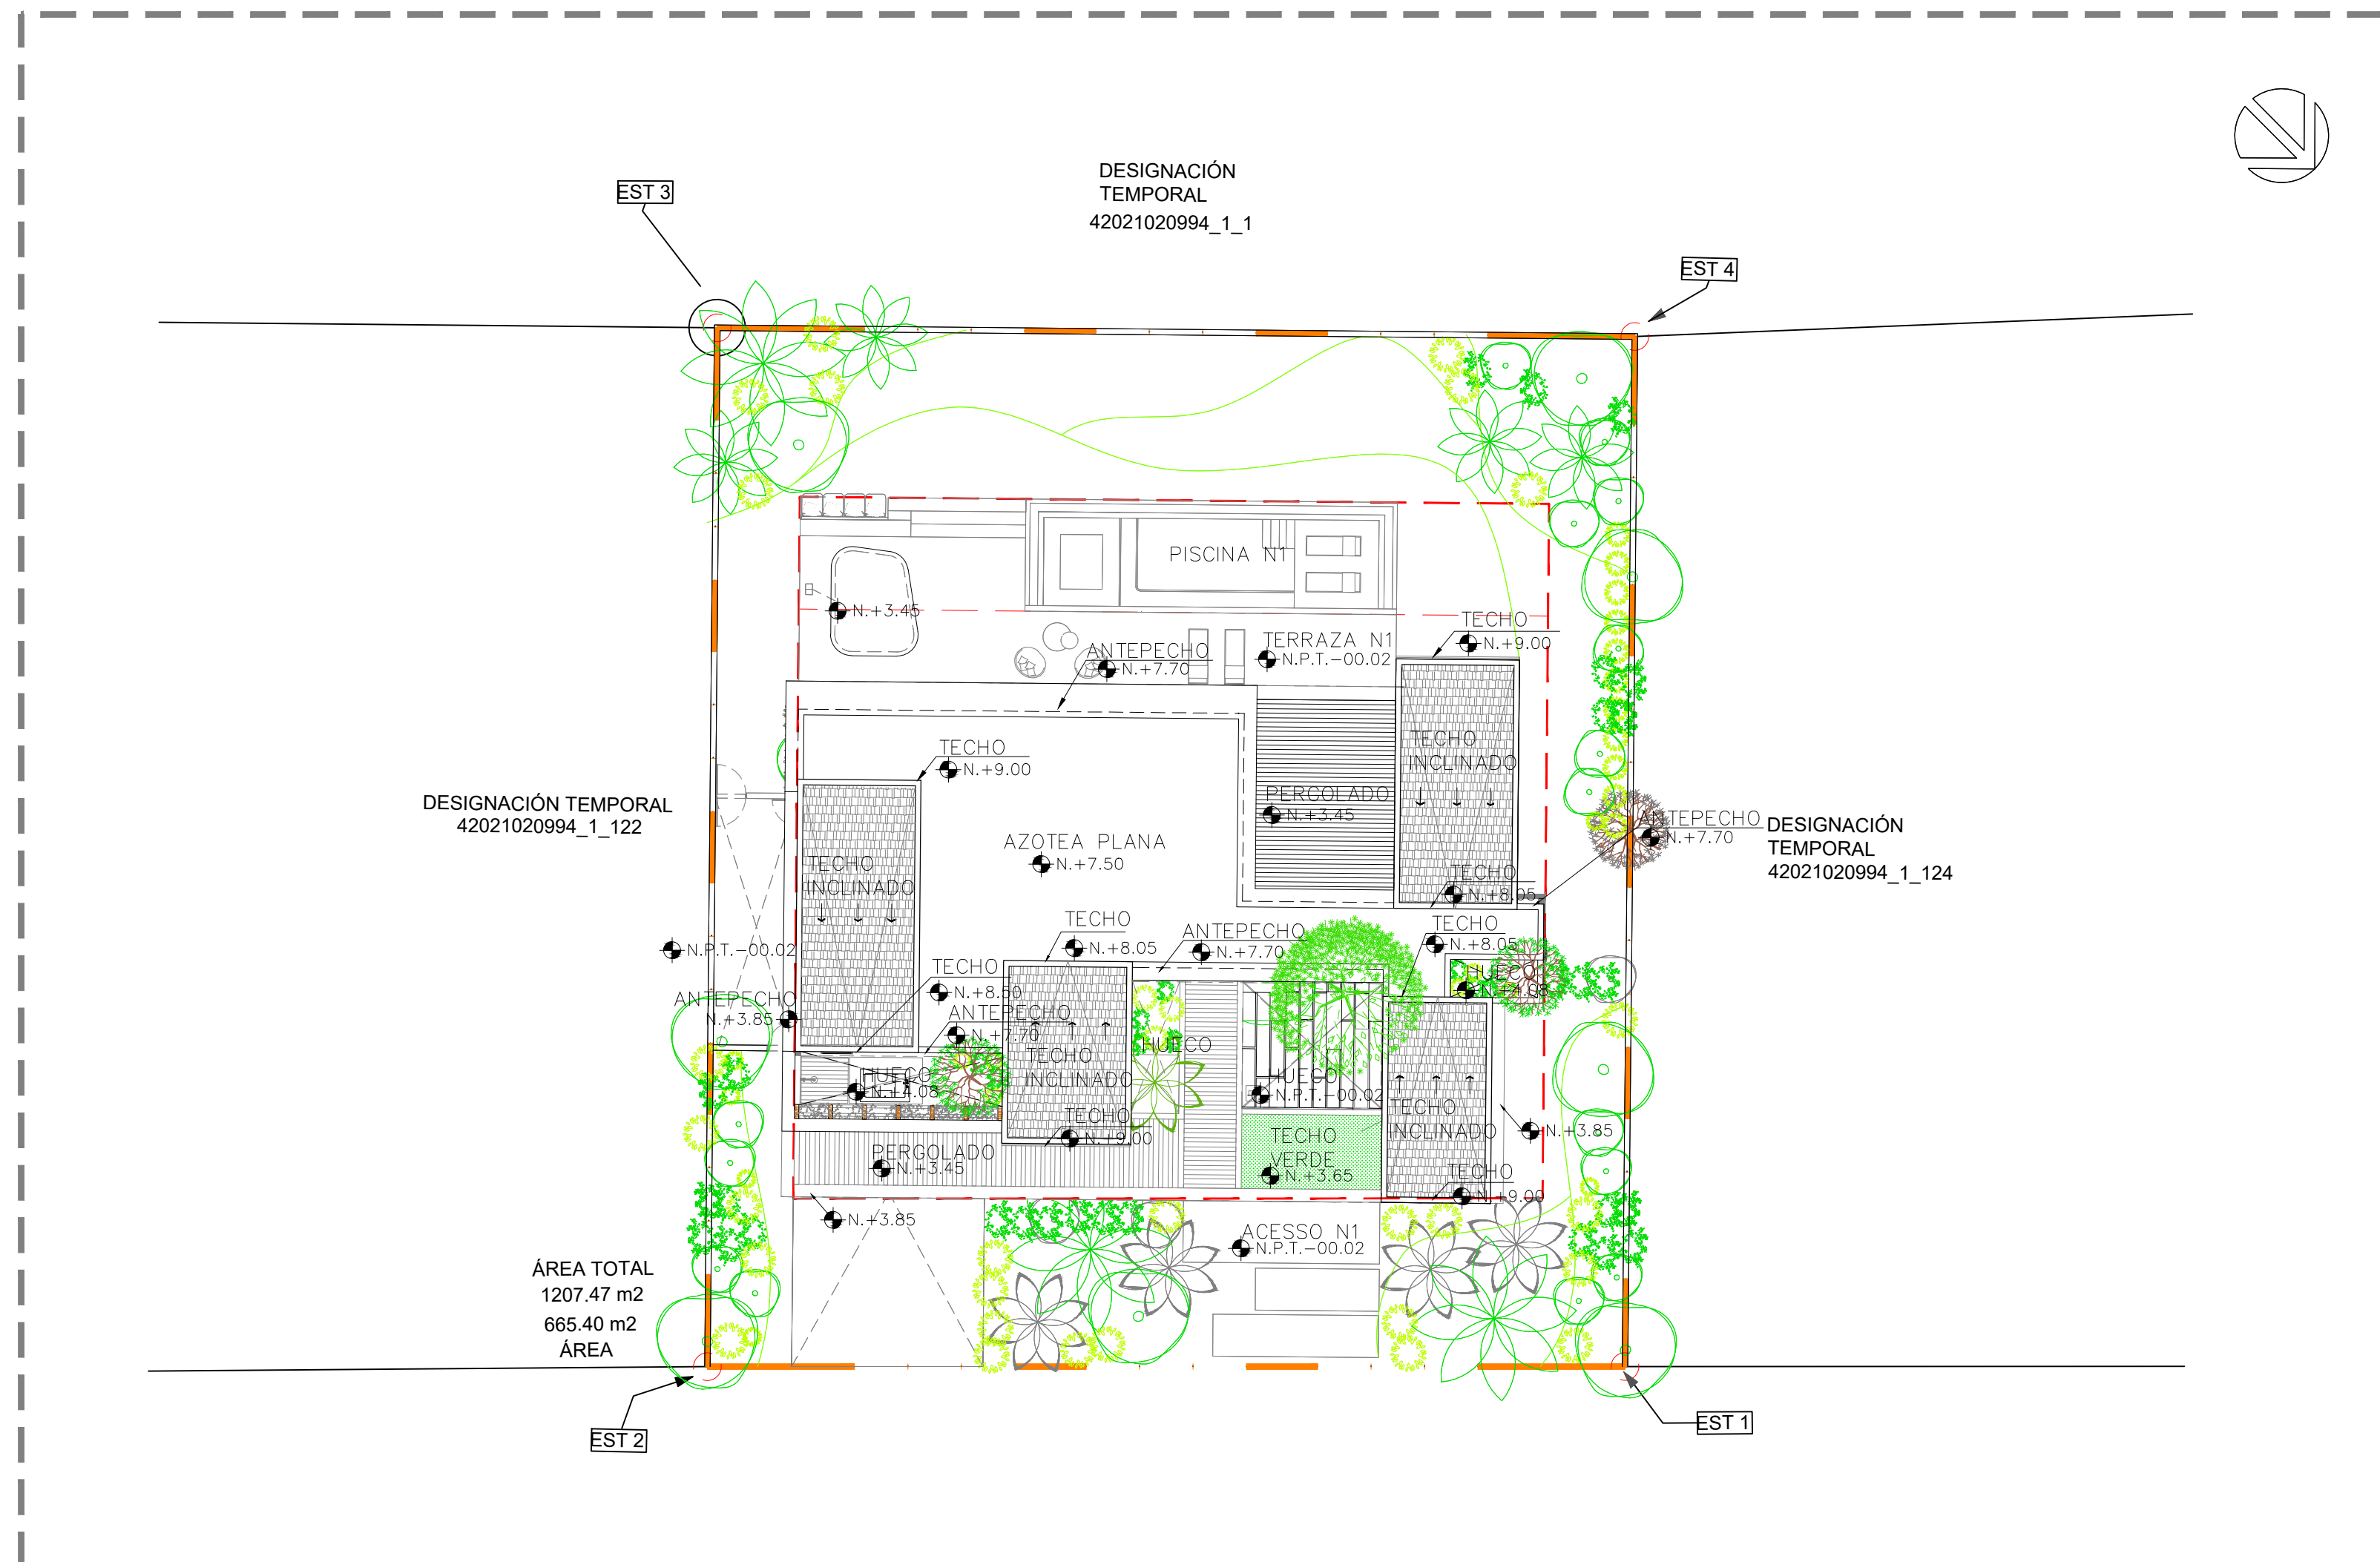

4 **UBICACION EN SOLAR, VILLA 77**
 ESC. 1:200 **PLANTA DE TECHOS**