



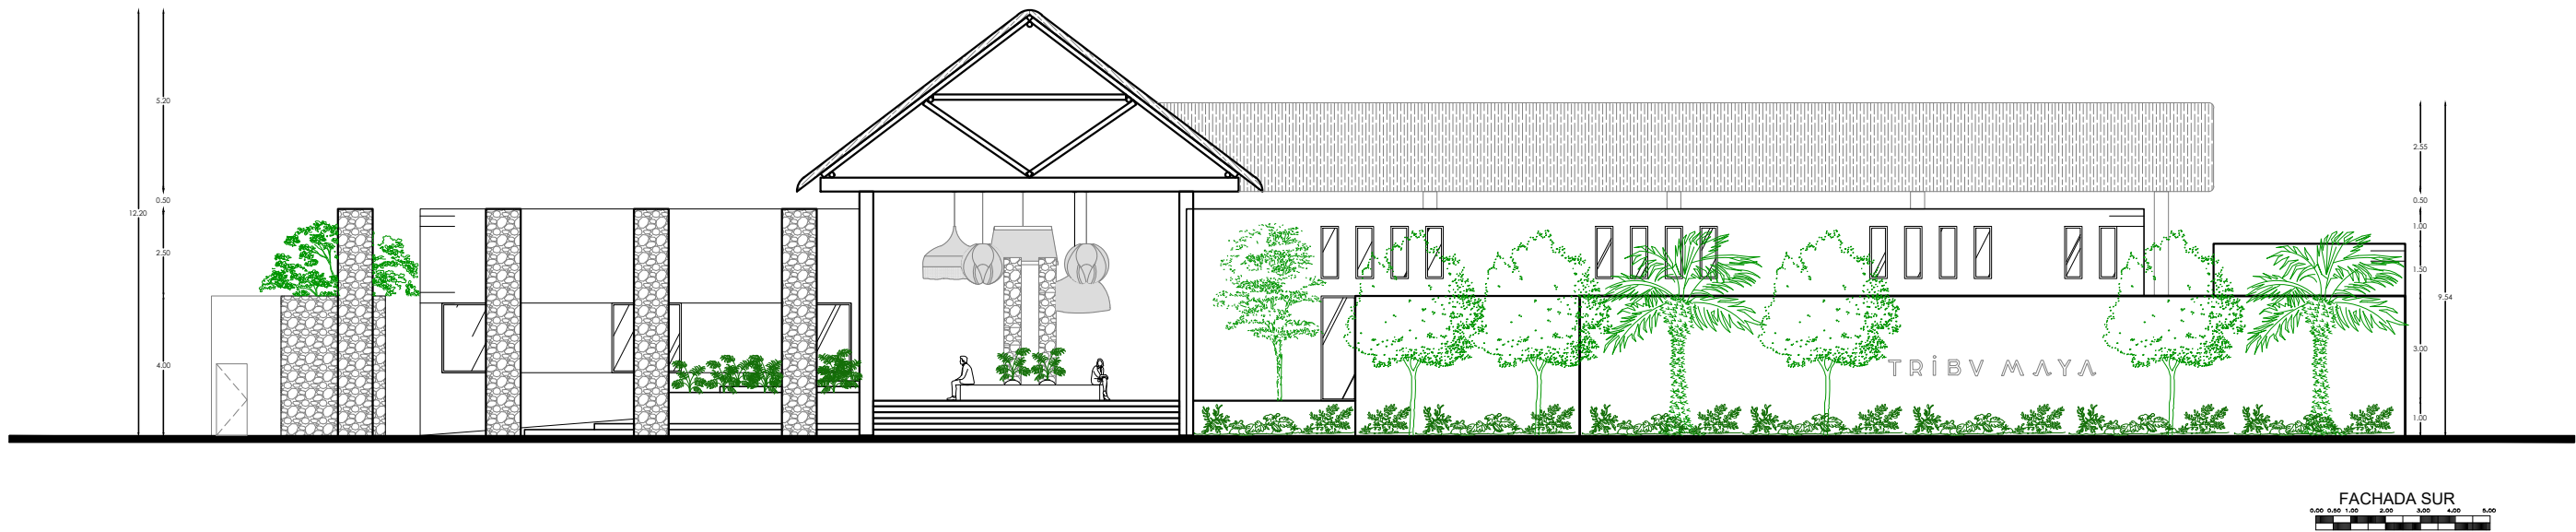

FACHADA OESTE

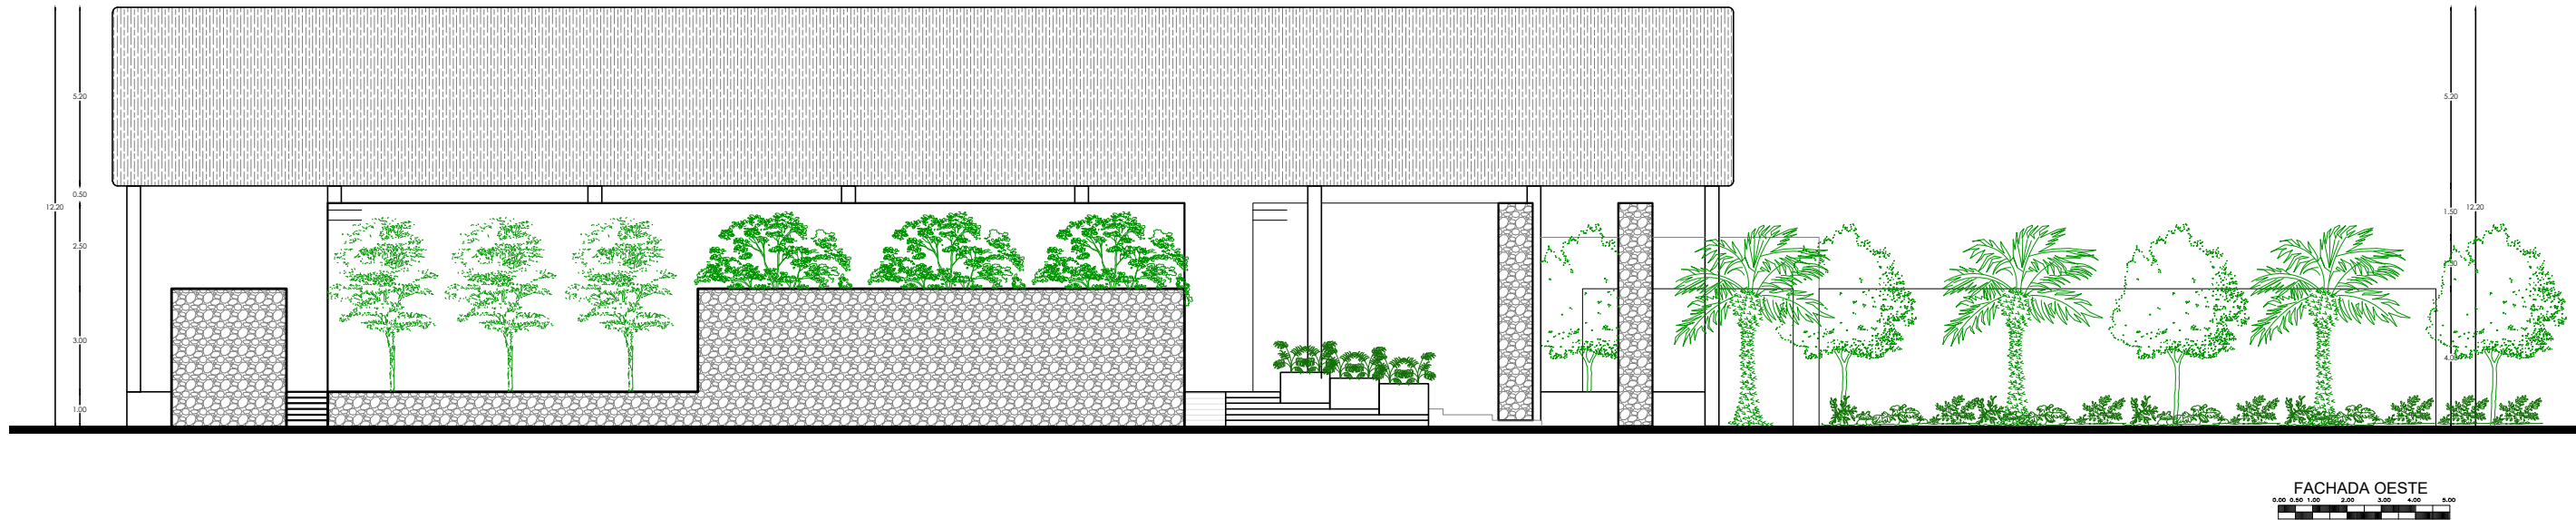

Calle 13 No.134 x34 y 36 Col. Buenavista
Interior Rest. Troffers C.P.97127
Mérida, Yucatán, Mx.
Tel. (999) 2 87 82 49 Cel. 9992 22 75 05
Email. info@xaviersalas.com
www.xaviersalas.com

TÍTULO DEL PROYECTO

TRIBV MAYA

TÍTULO DIBUJO:

Fachada Casa Club

ENCARGADOS DE OBRA

Arq. Xavier Salas Hernández

OBSERVACIONES

CLAVE

ARQ_04

ESCALA:

1:200

DIBUJO

Br. Miguel Gómez

FECHA

Mayo 2021

REVISIÓN