


PLANTA ARQUITECTONICA TIPO
DEPTO. 202 - 1302

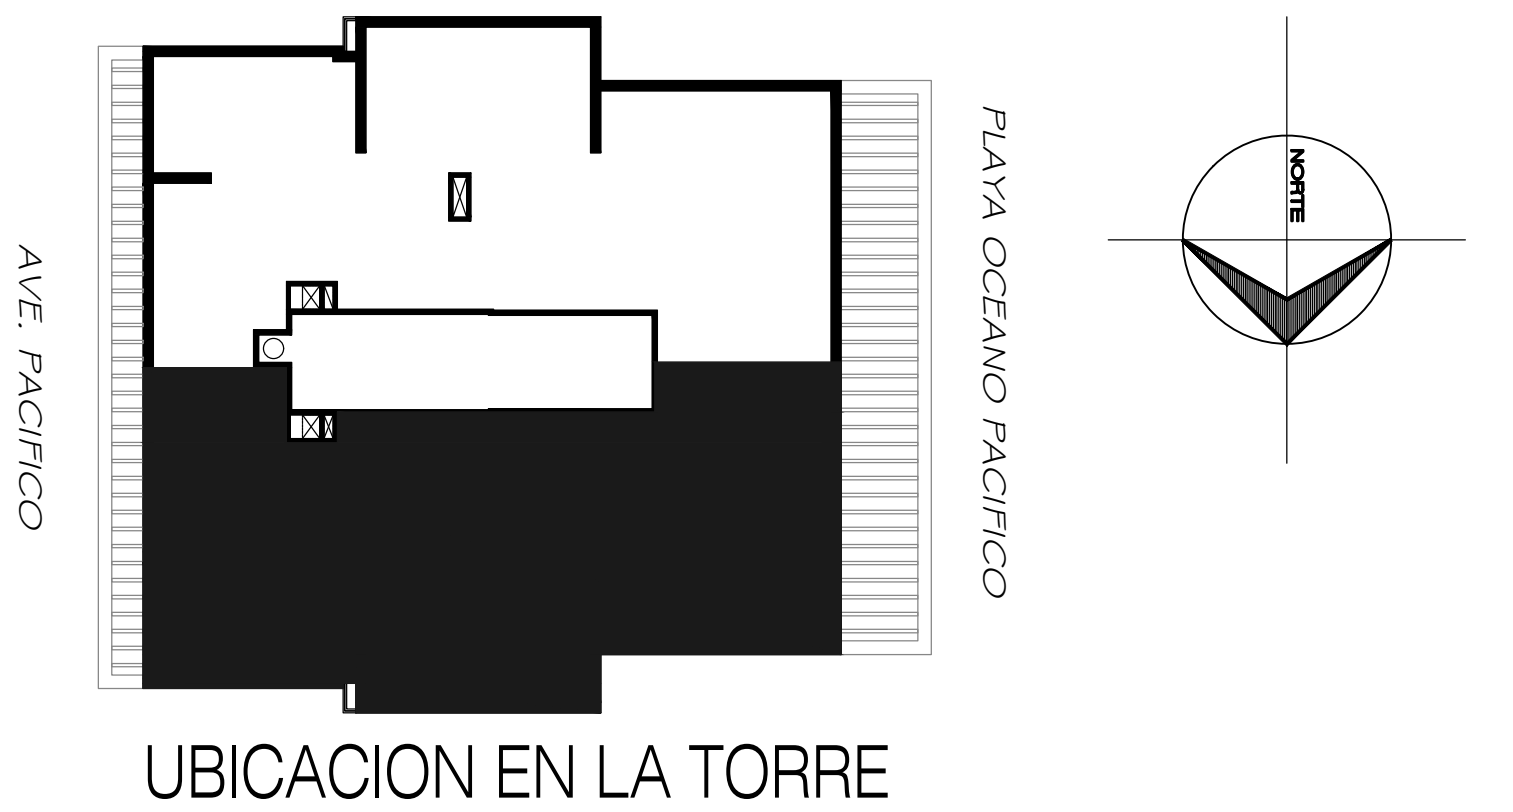

PLANTA TIPO DEPTO. 202 AL 1302

Superficie Depto. = 181.00 m²
 Terraza a la playa = 20.30 m²
 Balcón a Ave. Pacifico = 4.70 m²
Superficie Total = 206.00 m²

UPGRADE INCLUIDOS:

- Pisos de porcelanato en todo el departamento
- Puertas de intercomunicación con chapas
- Carpintería en cocina, vanitys y closets
- Cubierta de cuarzo en cocina y vanitys
- Estufa y campana de 30"
- Mobiliario y accesorios de baño
- Calentador de Gas

POSIBLES UPGRADE:

- Ducteria de aire acondicionado
- Equipos de aire acondicionado
- Sonido ambiental en sala-comedor y cocina
- Filtro de agua
- Triturador
- Canceles de baño
- Cortinas screen y blackout en recamaras
- Chapa electrónica en puerta principal



FECHA: _____

FIRMA CLIENTE

FIRMA DESARROLLADOR



* NOTA: SUJETO A CAMBIO SIN PREVIO AVISO