

OBSERVACIONES
 ▬ CAMBIO DE NIVEL EN PISO
 NPT NIVEL DE PISO TERMINADO
 ■■■■■ PLACAS DE TABLAROCA O DUROCK

No. Revisión: 2 | Fecha: 2012-AGO-21 | Dibujo: AM
 - Modificar jardines terraza nivel 11
 - Analizar mesa de cristal con agua en jacuzzi

No. Revisión: 1 | Fecha: 2012-AGO-14 | Dibujo: AM
 - Ampliar recamaras
 - Agregar Bodegas
 - Agregar jardineras en terraza nivel 11
 - Replantar esquemas de recamara principal

FECHA DE INICIO: 9 / AGO / 2012

PROYECTISTA / DESIGNER
ARQ. MIGUEL ÁNGEL GONZALEZ VALES

CEDELA PROF. / BOND
3182429

FIRMA / SIGNATURE

DIBUJANTE / DRAWING
TALLER DE ARQUITECTURA

PROYECTO / PROJECT
PENTHOUSE 01

CATEGORIA / CATEGORY
ARQUITECTÓNICOS

PLANO / NAME
PLANTA NIVEL 11

ESCALA / SCALE
1:50

FECHA / DATE
AGOSTO 2011


COTAS / DIM
METROS

ARCHIVO / FILE
PH1-AR-02

DIRECCIÓN / ADDRESS
STA. GERTRUDIS COPÓ, MÉRIDA, YUCATÁN MÉXICO

PROPIETARIO / OWNER
GRUPO DESUR

ESTIPULACION PARA REUSO: ESTE PLANO Y LOS DETALLES ESPECIFICADOS SON PROPIEDAD EXCLUSIVA DEL ARQ. MIGUEL ÁNGEL GONZALEZ VALES QUIEN SE RESERVA TODOS LOS DERECHOS DE PATENTE, SU REPRODUCCION TOTAL, PARCIAL U OTROS FINES QUE NO SEAN CONSIDERADOS SE RESERVA UNA AUTORIZACION ESCRITA. ESTE PLANO SE SUMINISTRA ÚNICAMENTE PARA EL CONOCIMIENTO DEL CLIENTE Y NO DEBERÁ TRANSFERIRSE A TERCERAS PERSONAS. CUALQUIER CAMBIO REALIZADO AL LAYOUT ORIGINAL DEBERÁ CONTAR CON PREVA AUTORIZACION DEL DEPARTAMENTO DE ARQUITECTURA DEL ARQ. MIGUEL ÁNGEL GONZALEZ VALES PARA SU APROBACION Y VISTO BUENO.

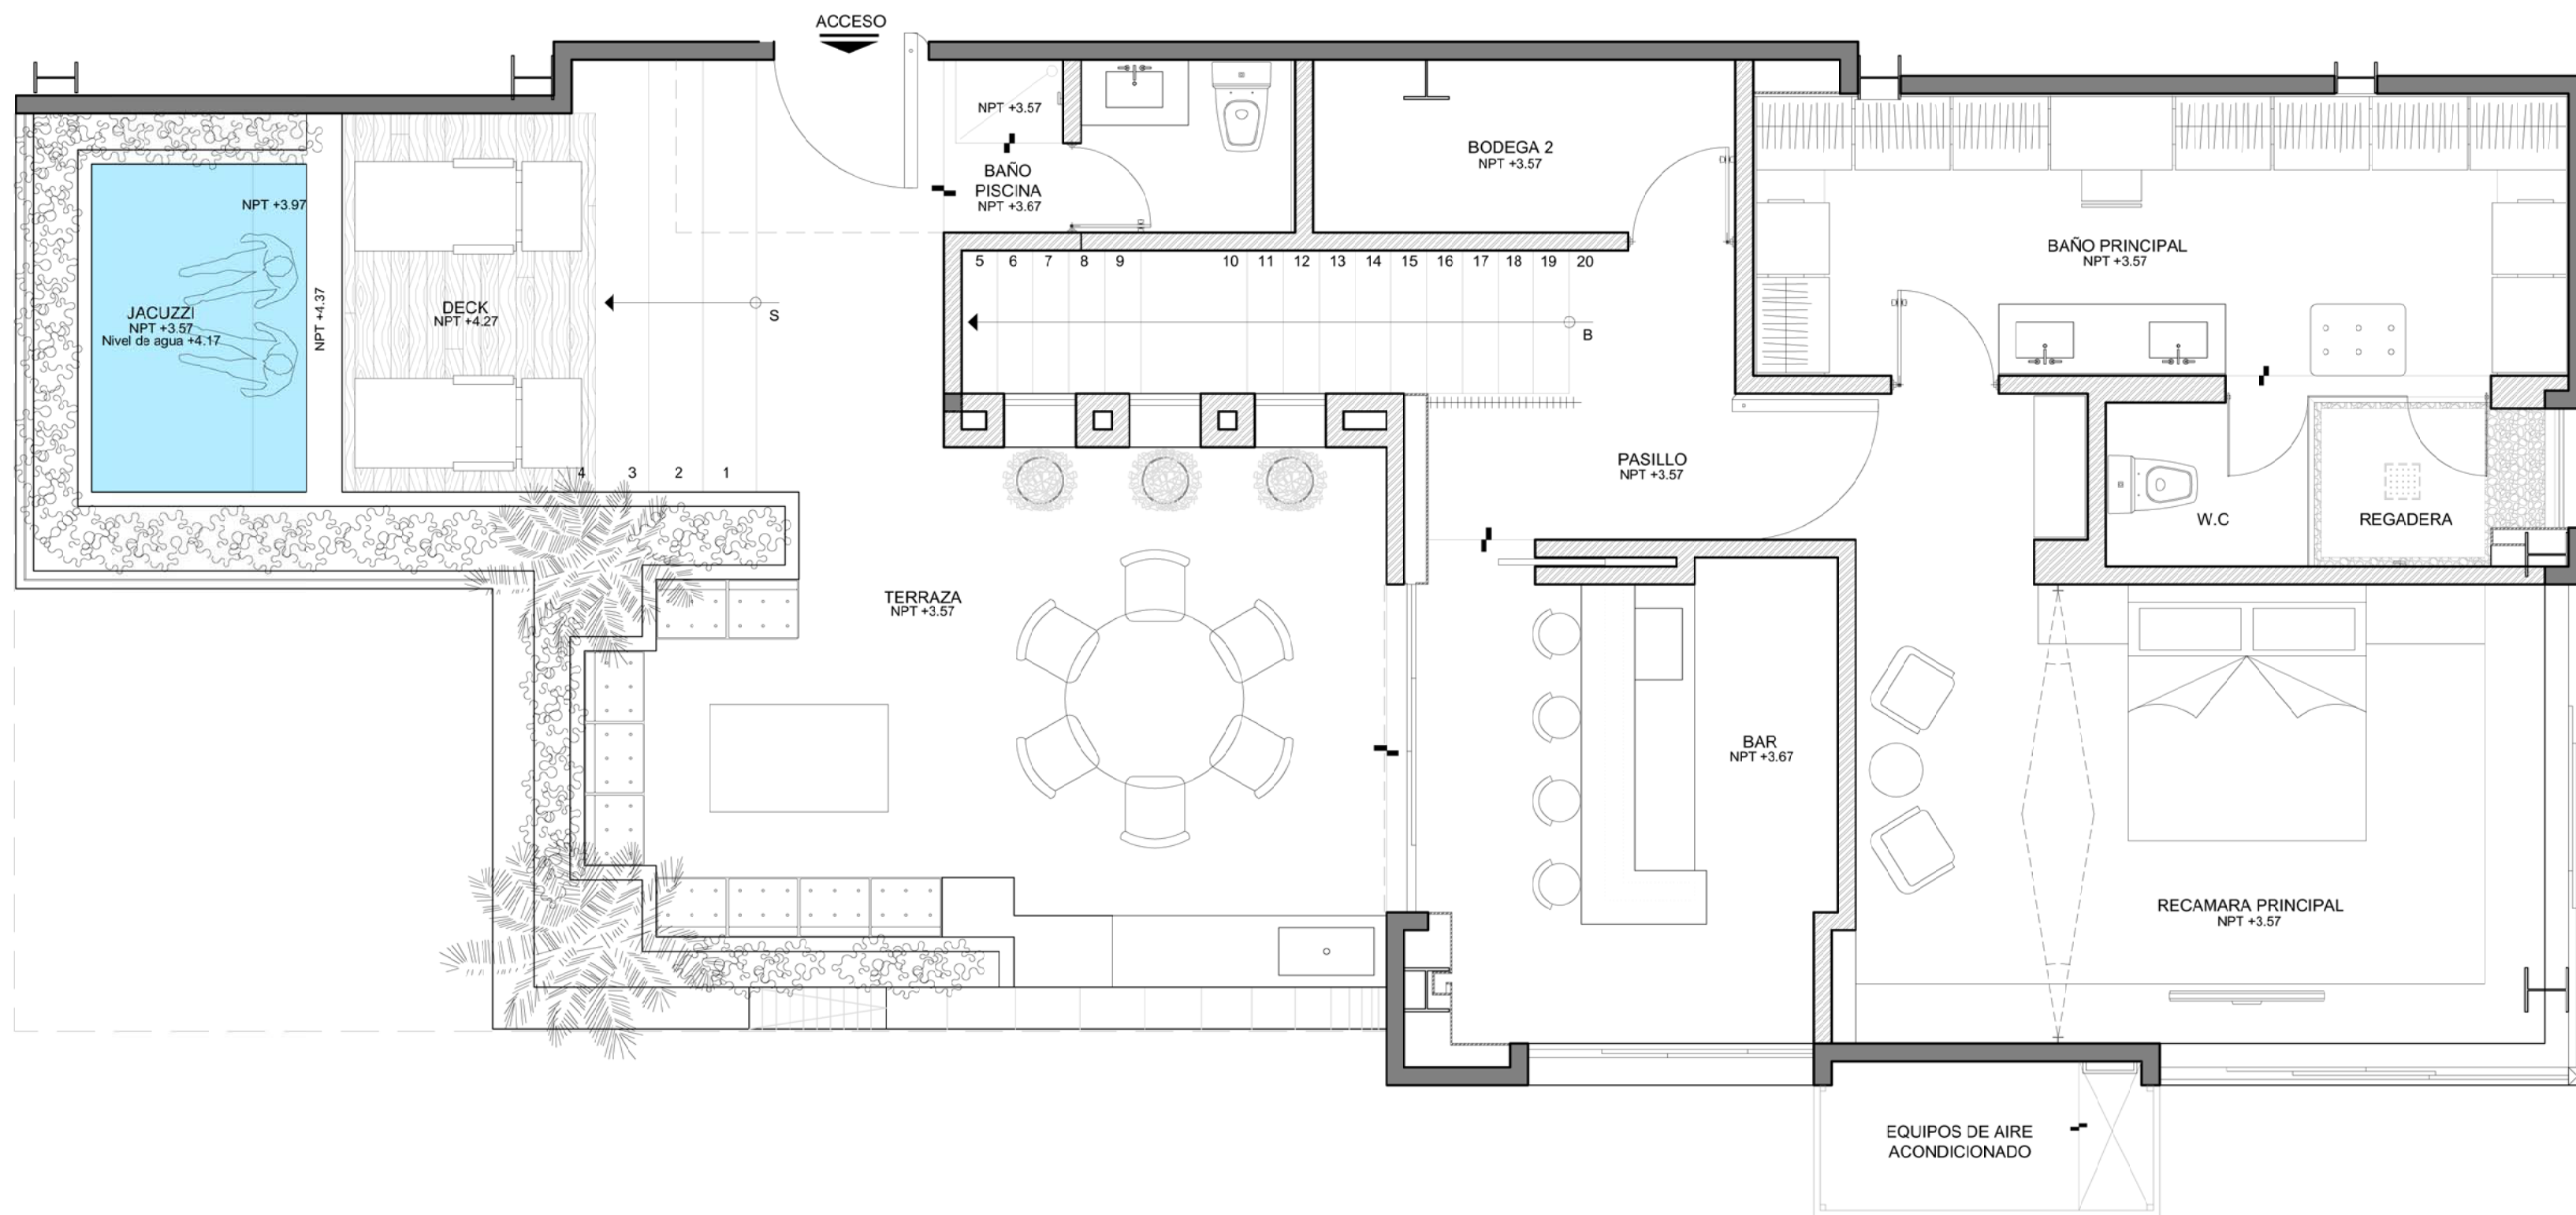

NIVEL DE PISO +33.25 = NIVEL DE PISO ±0.00
 NIVEL DE PISO +36.82 = NIVEL DE PISO +3.57